



# 變更高雄市都市計畫（鹽埕地區）細部計畫（兒童遊樂場用地為第三種商業區）案

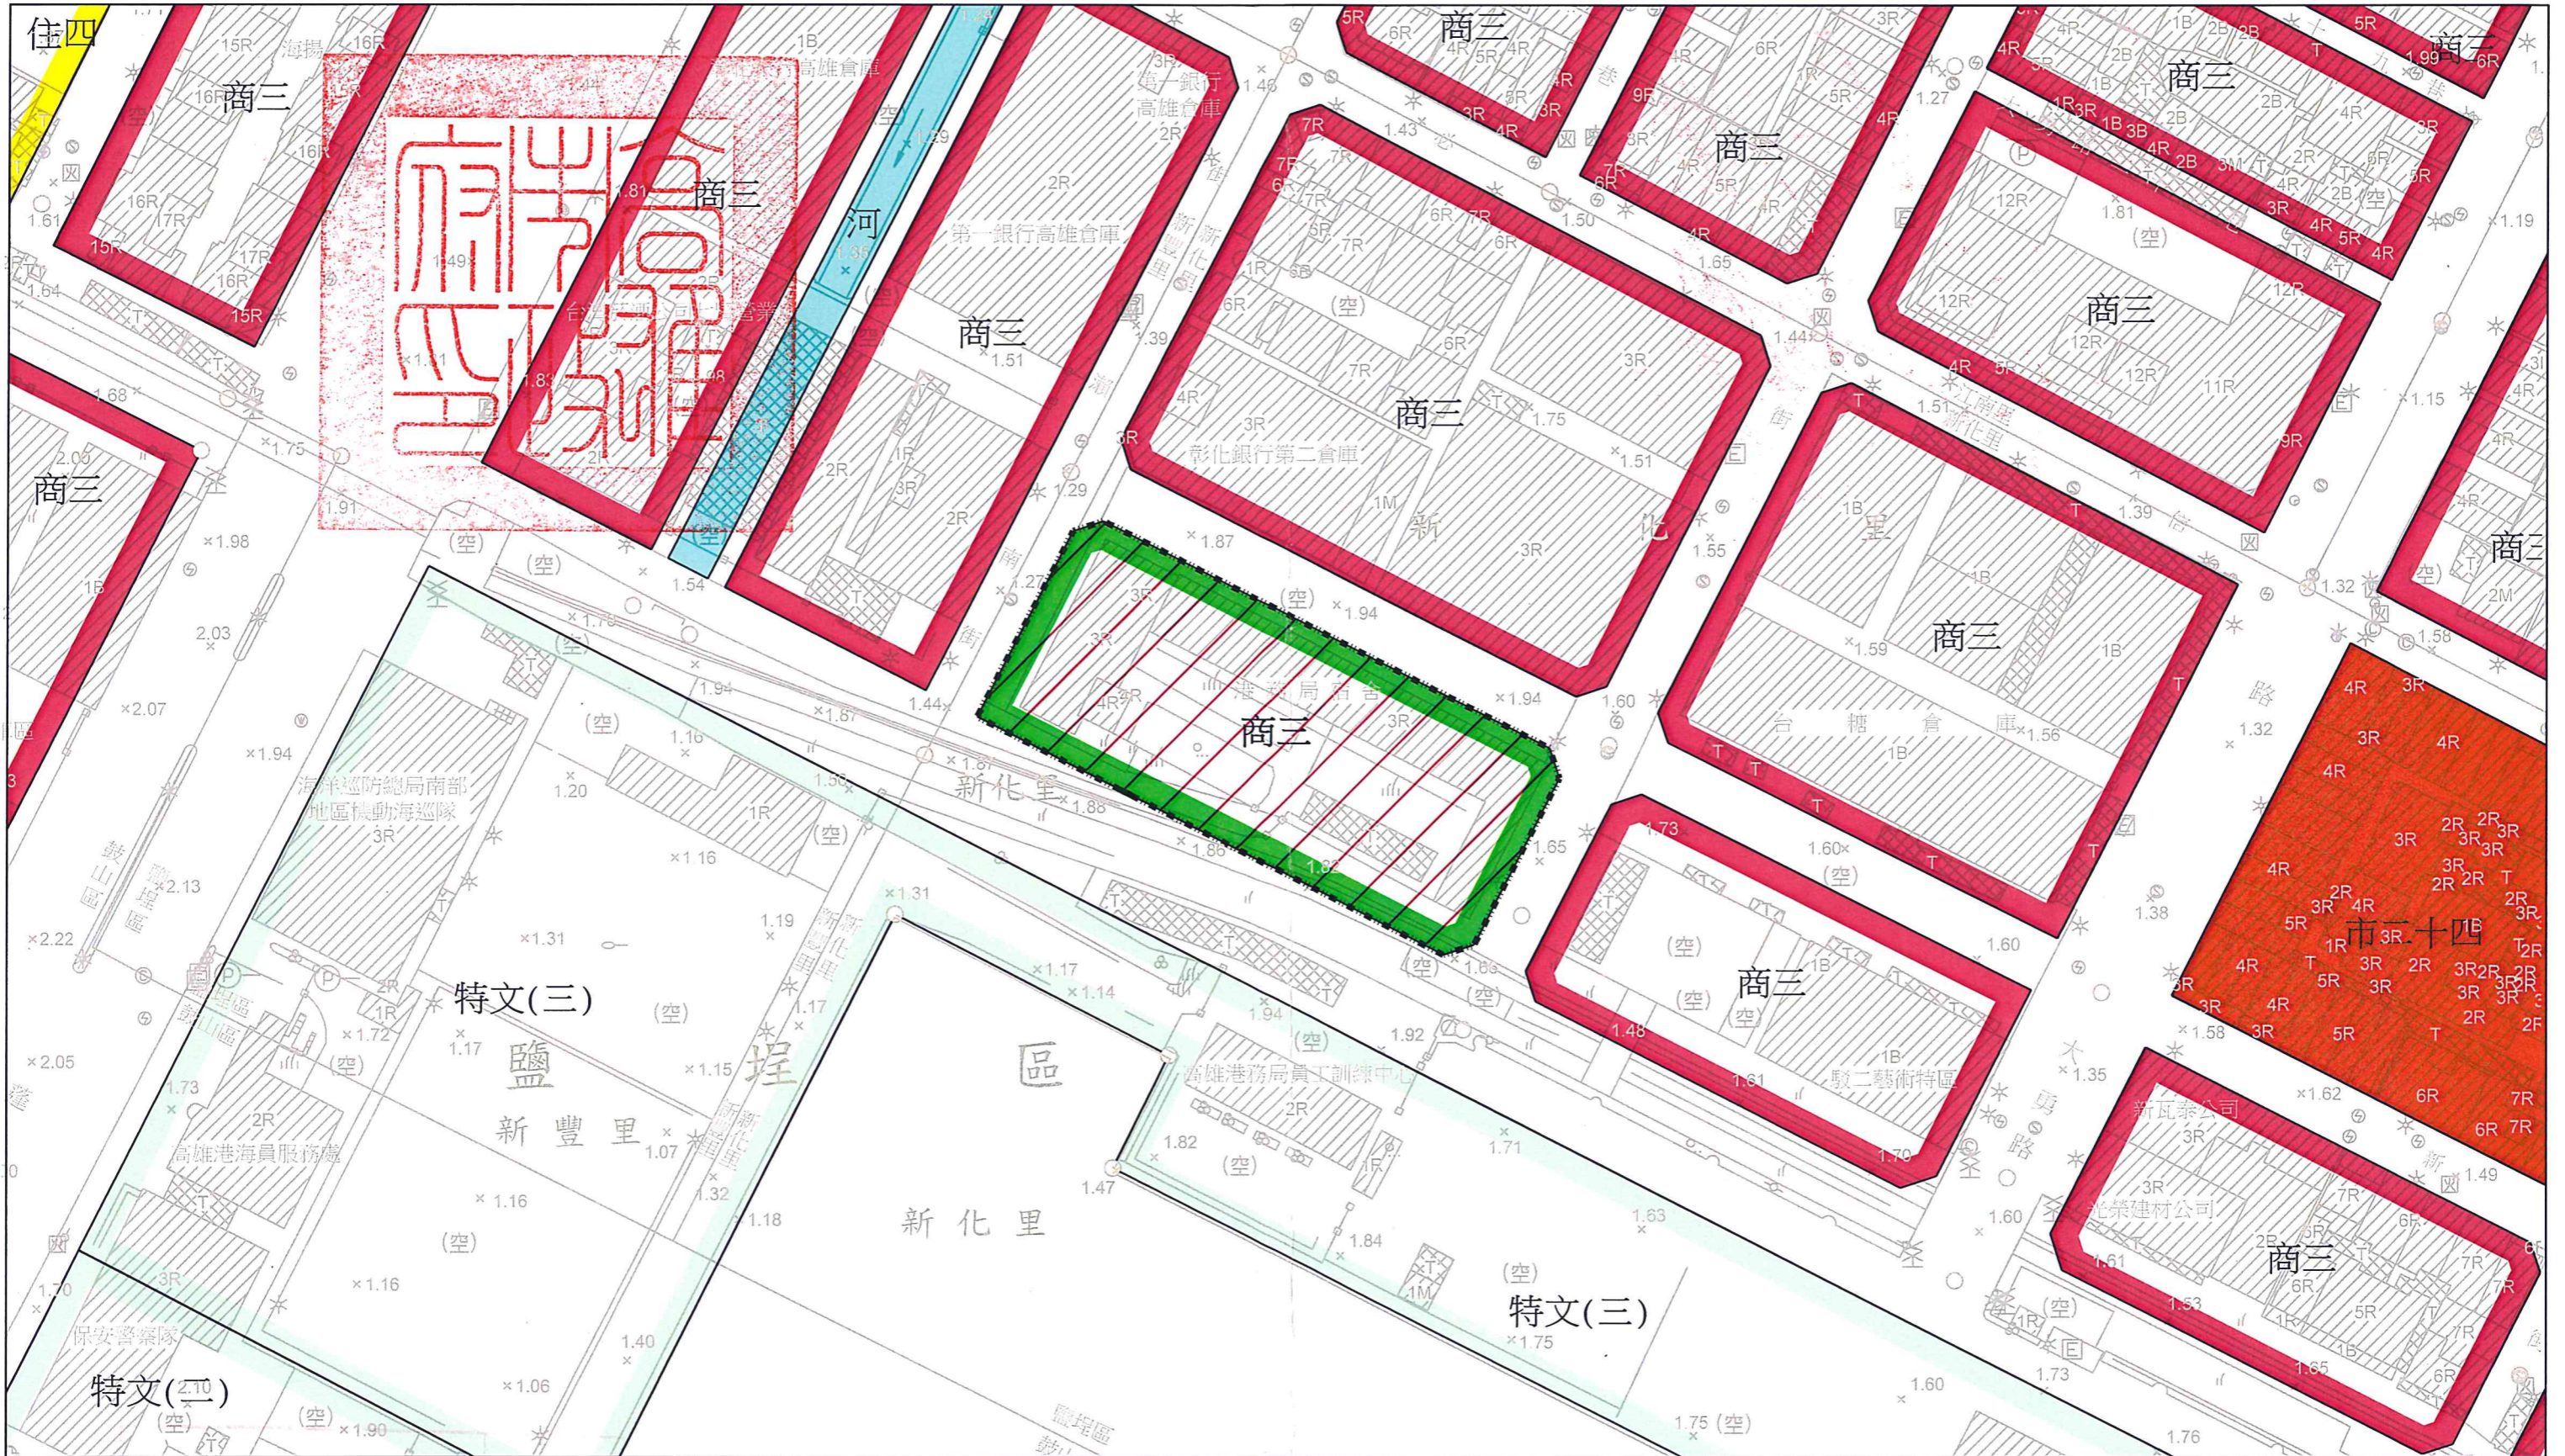

- 圖例：
- 住四 第四種住宅區
  - 商三 第三種商業區
  - 河 河道用地
  - 特文(二) 第二種特定文化休閒專用區
  - 特文(三) 第三種特定文化休閒專用區
  - 兒 兒童遊樂場用地
  - 市 市場用地
  - 道路用地
  - 計畫範圍

- 變更圖例：
- 商三 變更兒童遊樂場用地為第三種商業區

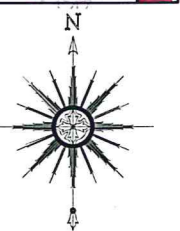

比例尺：1:1000