



變更高雄市都市計畫（鹽埕地區）細部計畫（兒童遊樂場用地為第三種商業區）案

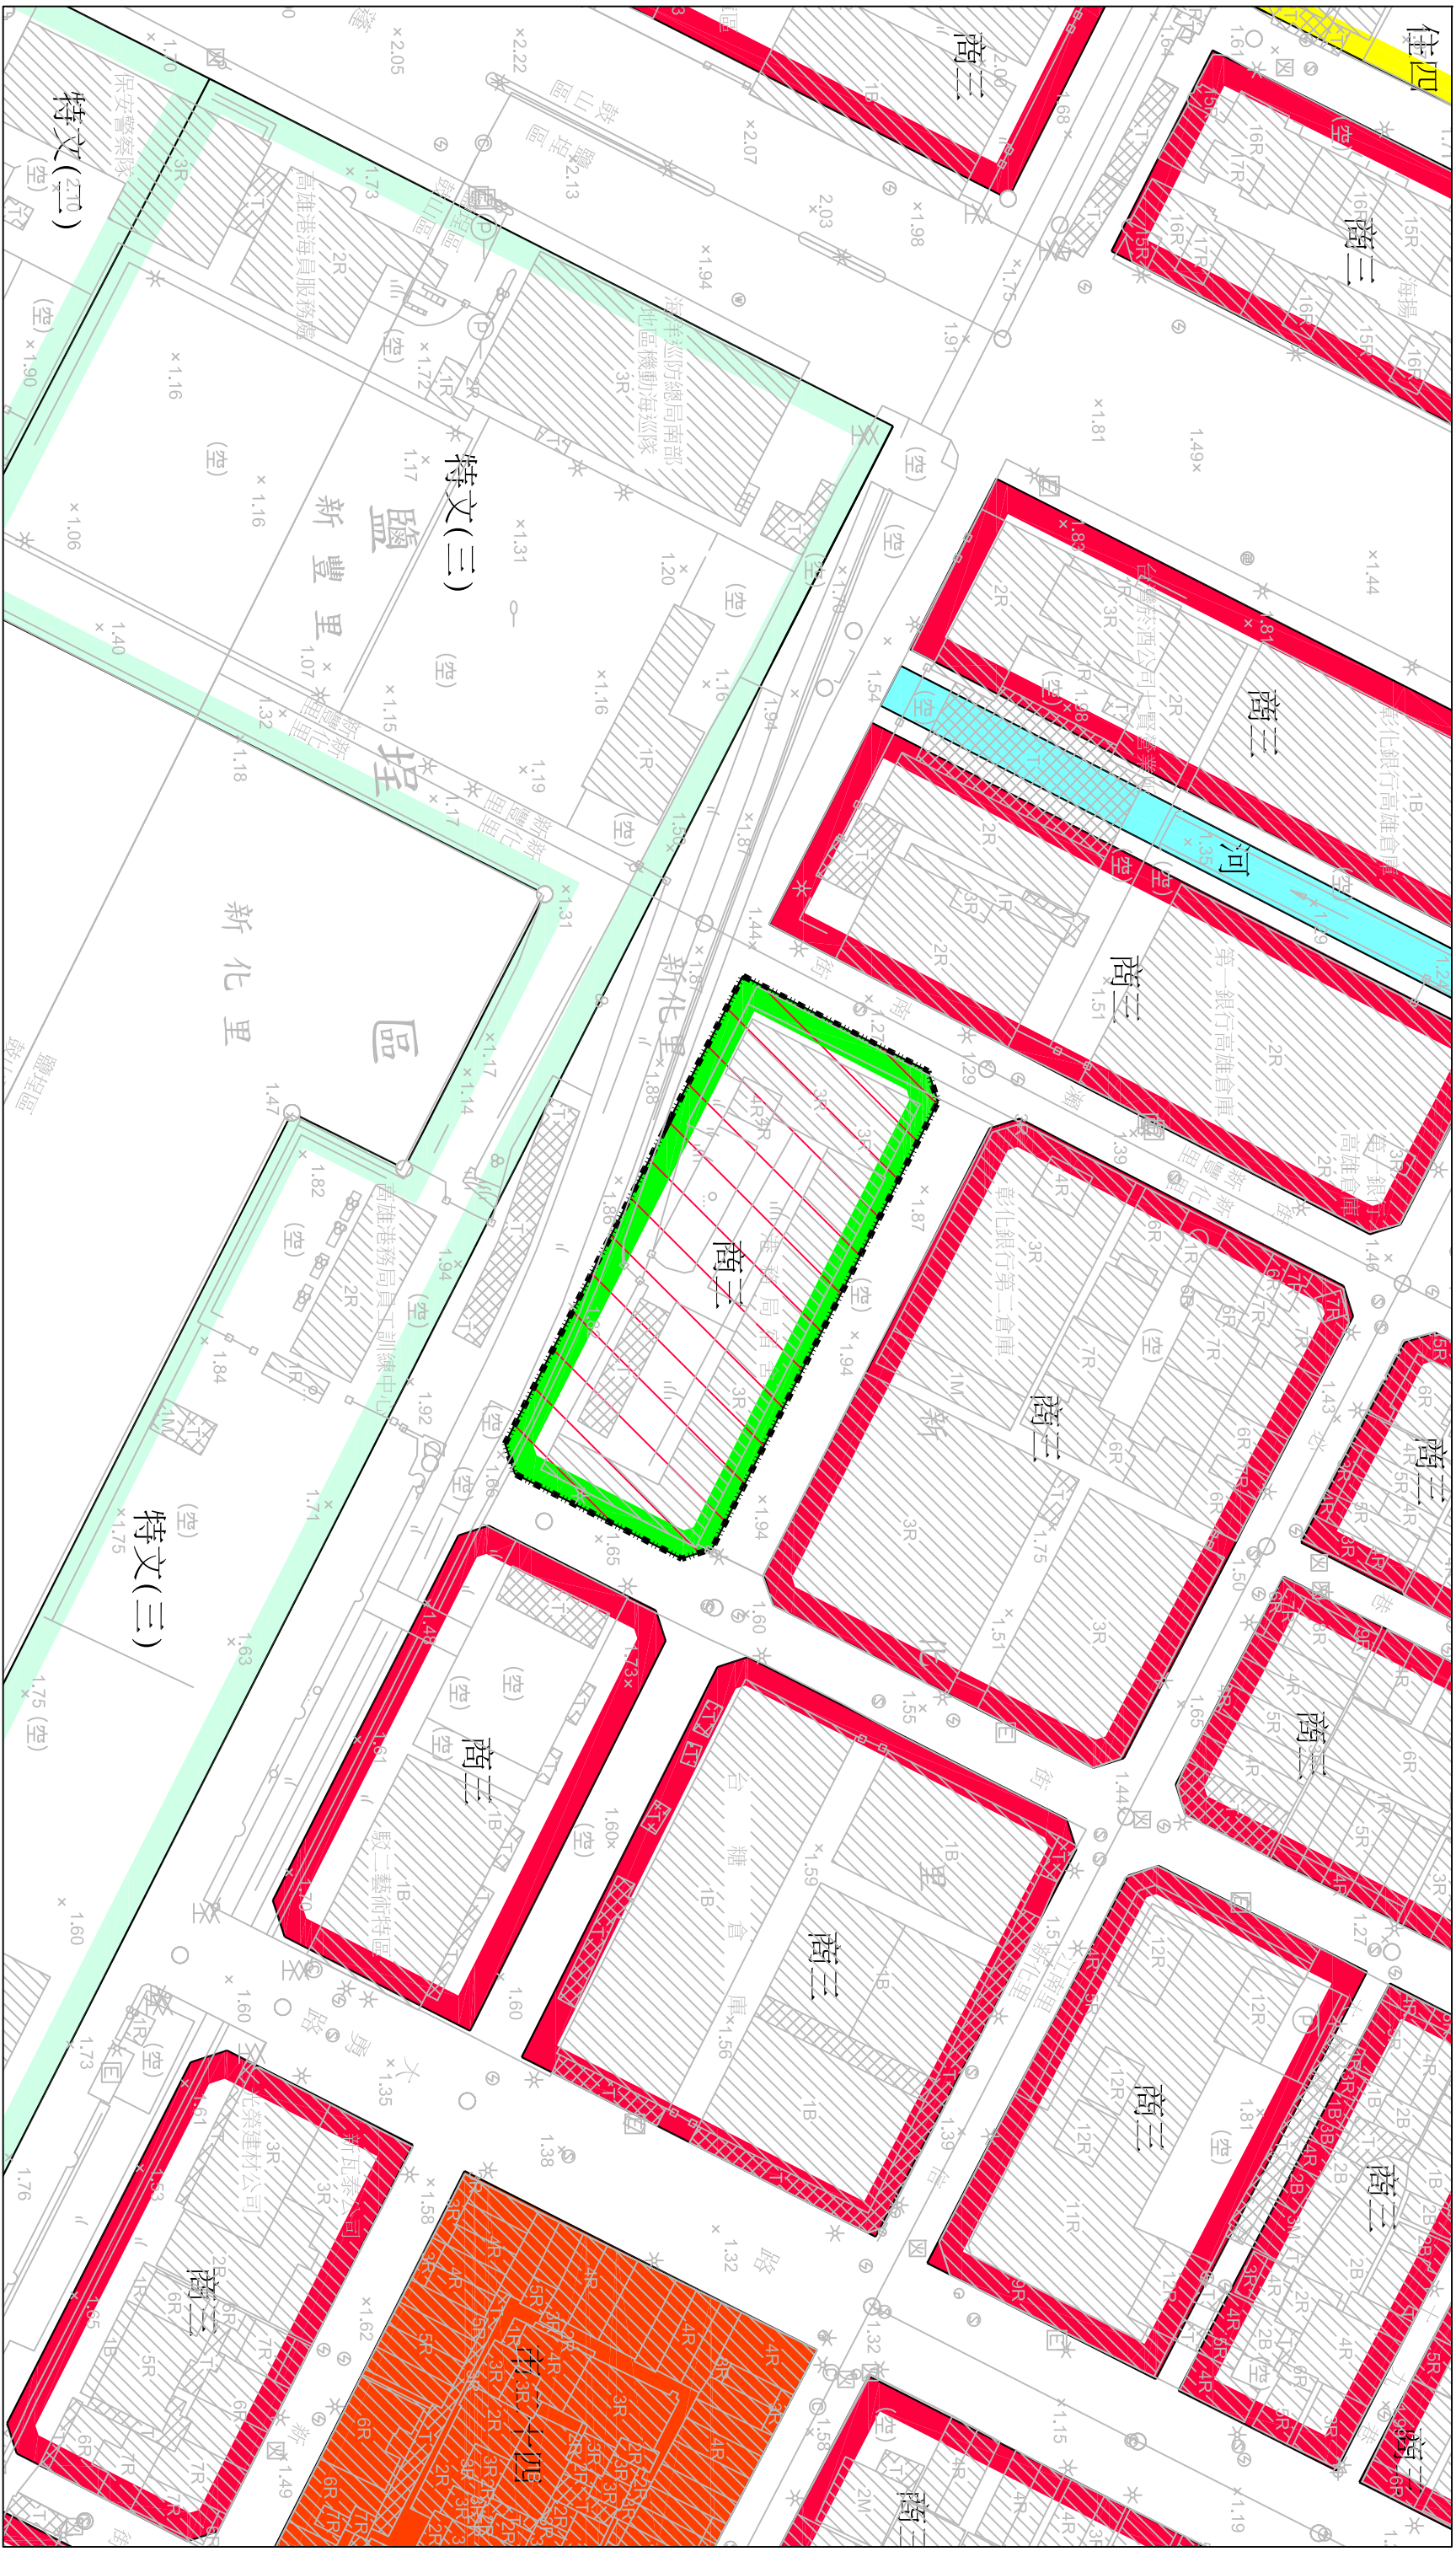

- 圖例：
- 第四種住宅區
 - 第三種商業區
 - 河道用地
 - 第二種特定文化休閒專用區
 - 第三種特定文化休閒專用區
 - 兒童遊樂場用地
 - 市場用地
 - 道路用地
 - 計畫範圍

- 變更圖例：
- 變更兒童遊樂場用地為第三種商業區

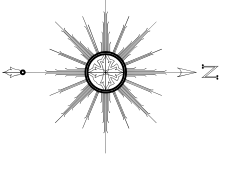

比例尺：1:1000