
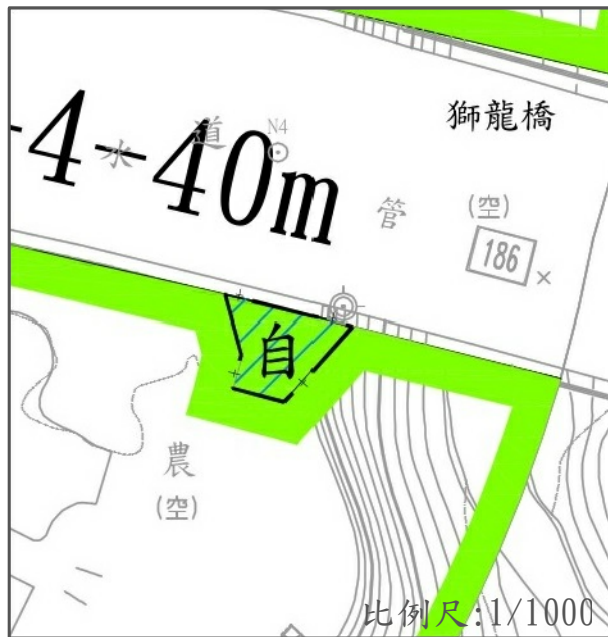


變更澄清湖特定區計畫（部分農業區為自來水事業用地）案計畫圖

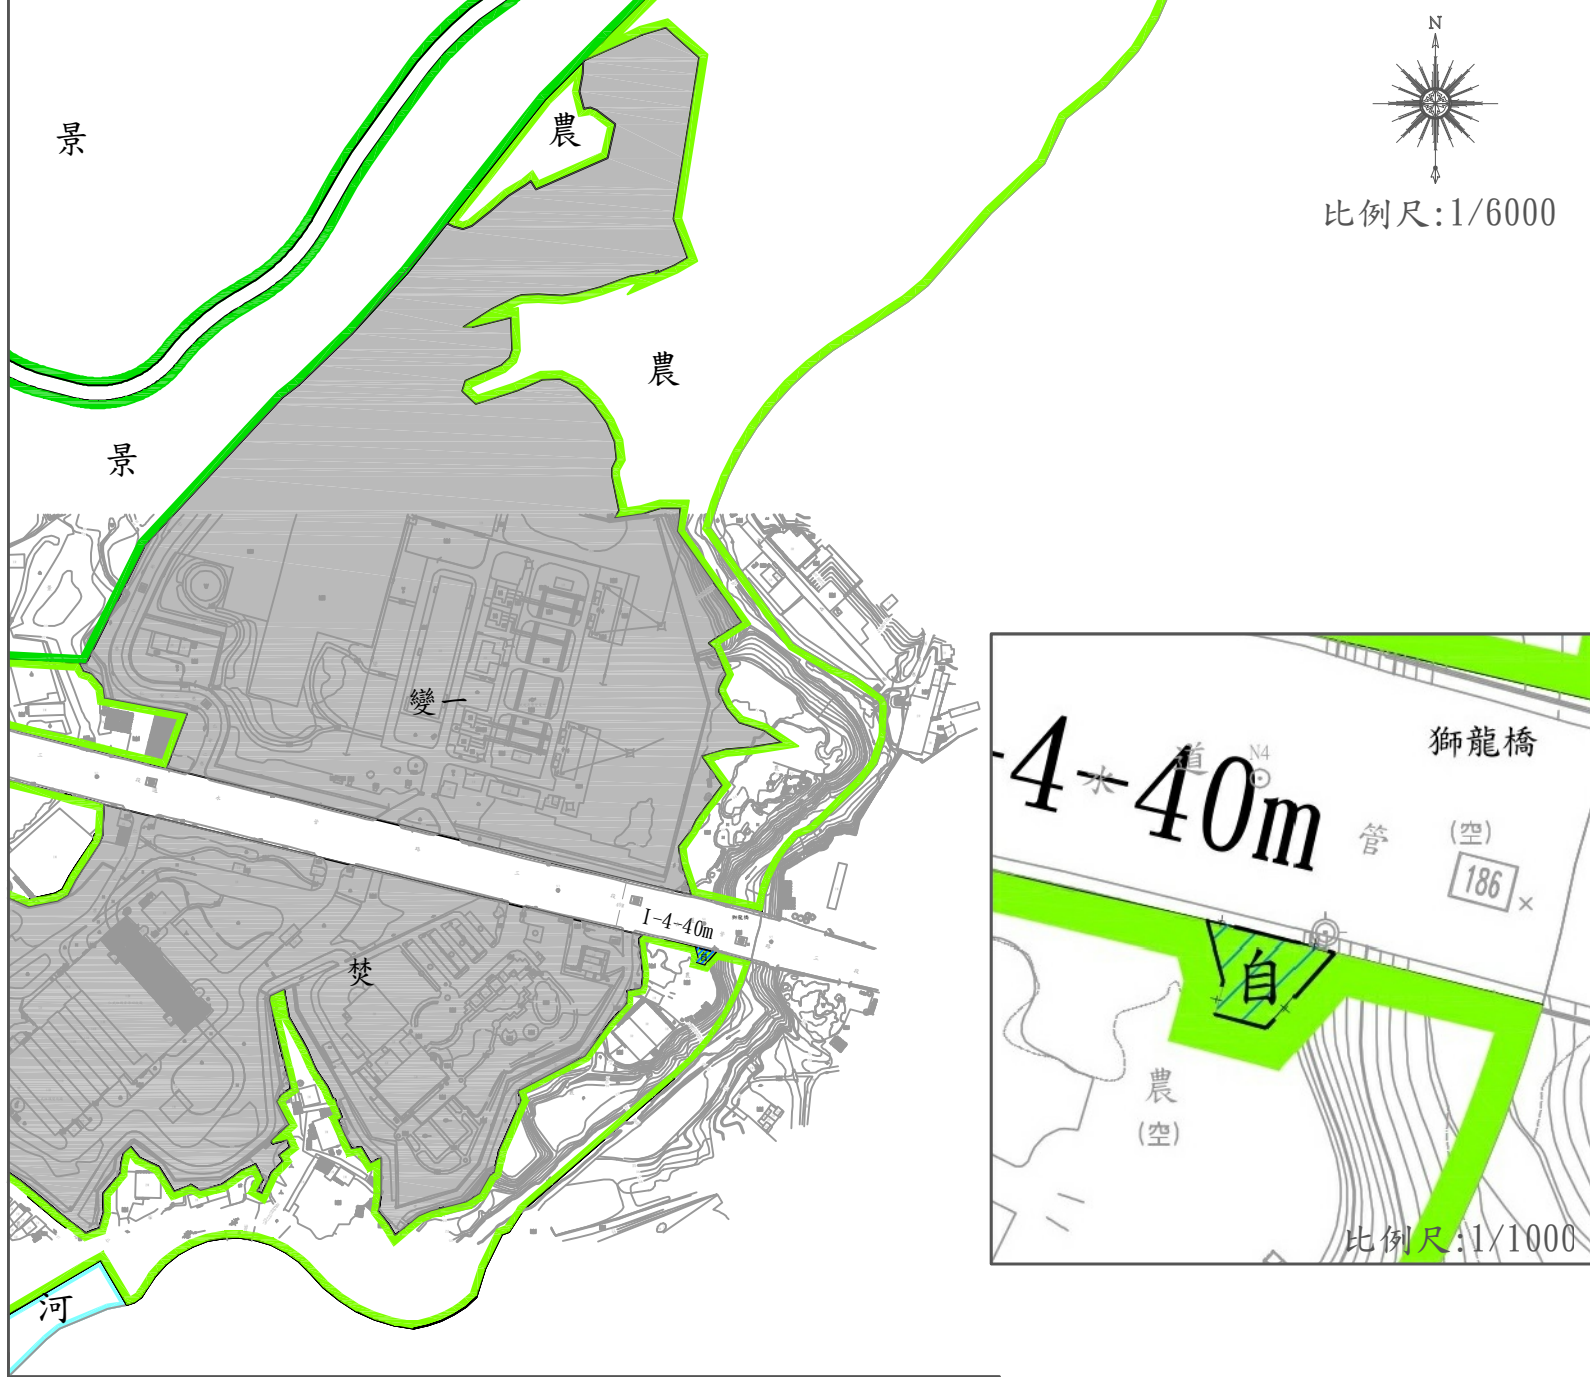

圖例

- | | |
|-------|---------------|
| 焚化爐用地 | 變更農業區為自來水事業用地 |
| 變電所用地 | 變更範圍 |
| 農業區 | |
| 風景區 | |
| 河川區 | |

註: 未指明變更部分, 仍應以原都市計畫已公告發布實施者為準。