


變更高雄市鳳山主要計畫(第三次通盤檢討)(第一階段) (逕向內政部陳情編號第4案)計畫圖

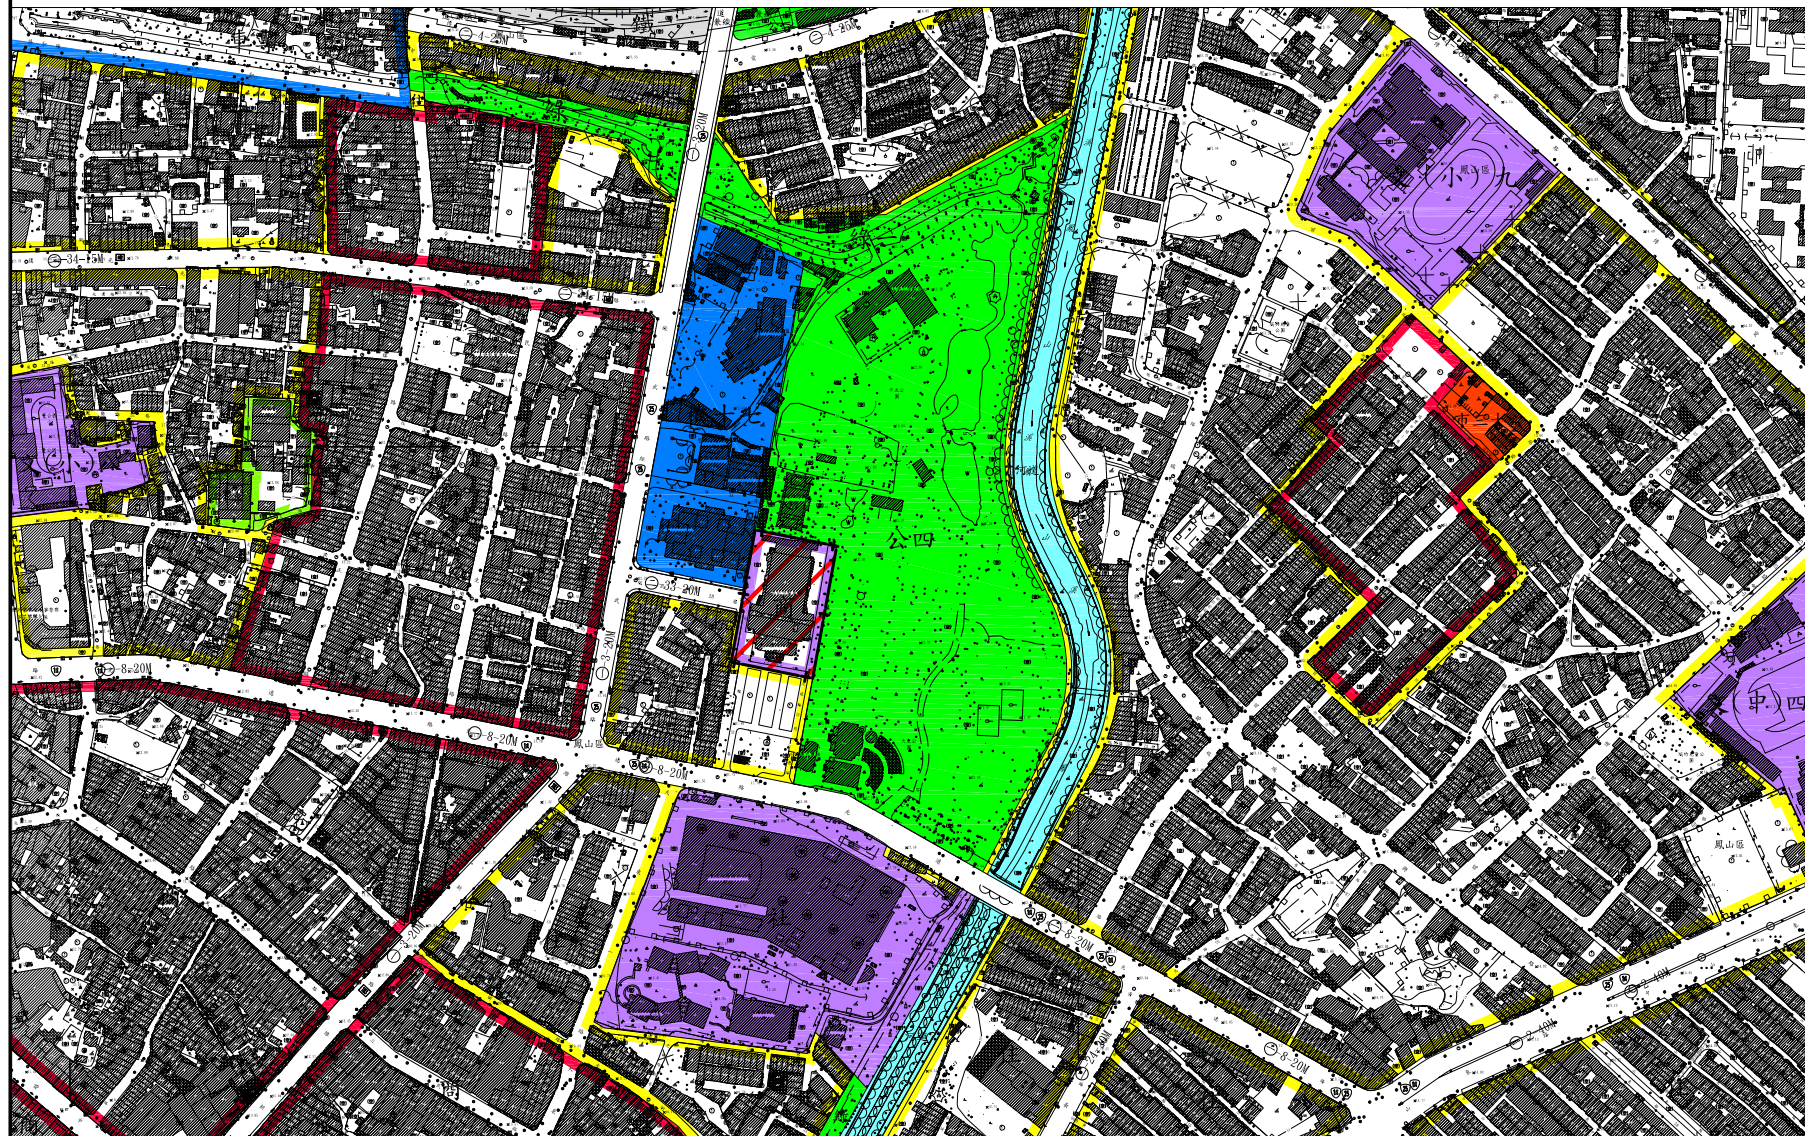

比例尺：1/6000



圖例

- 計畫範圍
- 變更文教區為商業區
- 住宅區
- 商業區
- 保存區
- 宗教專用區
- 車站專用區
- 公園用地
- 公園用地(兼供鐵路使用)
- 綠地用地
- 機關用地
- 交通用地
- 市場用地
- 社教用地
- 學校用地
- 鐵路用地
- 河道用地
- 道路用地(兼供鐵路使用)
- 道路用地

本案未指明變更部分，應以原有計畫為準。