
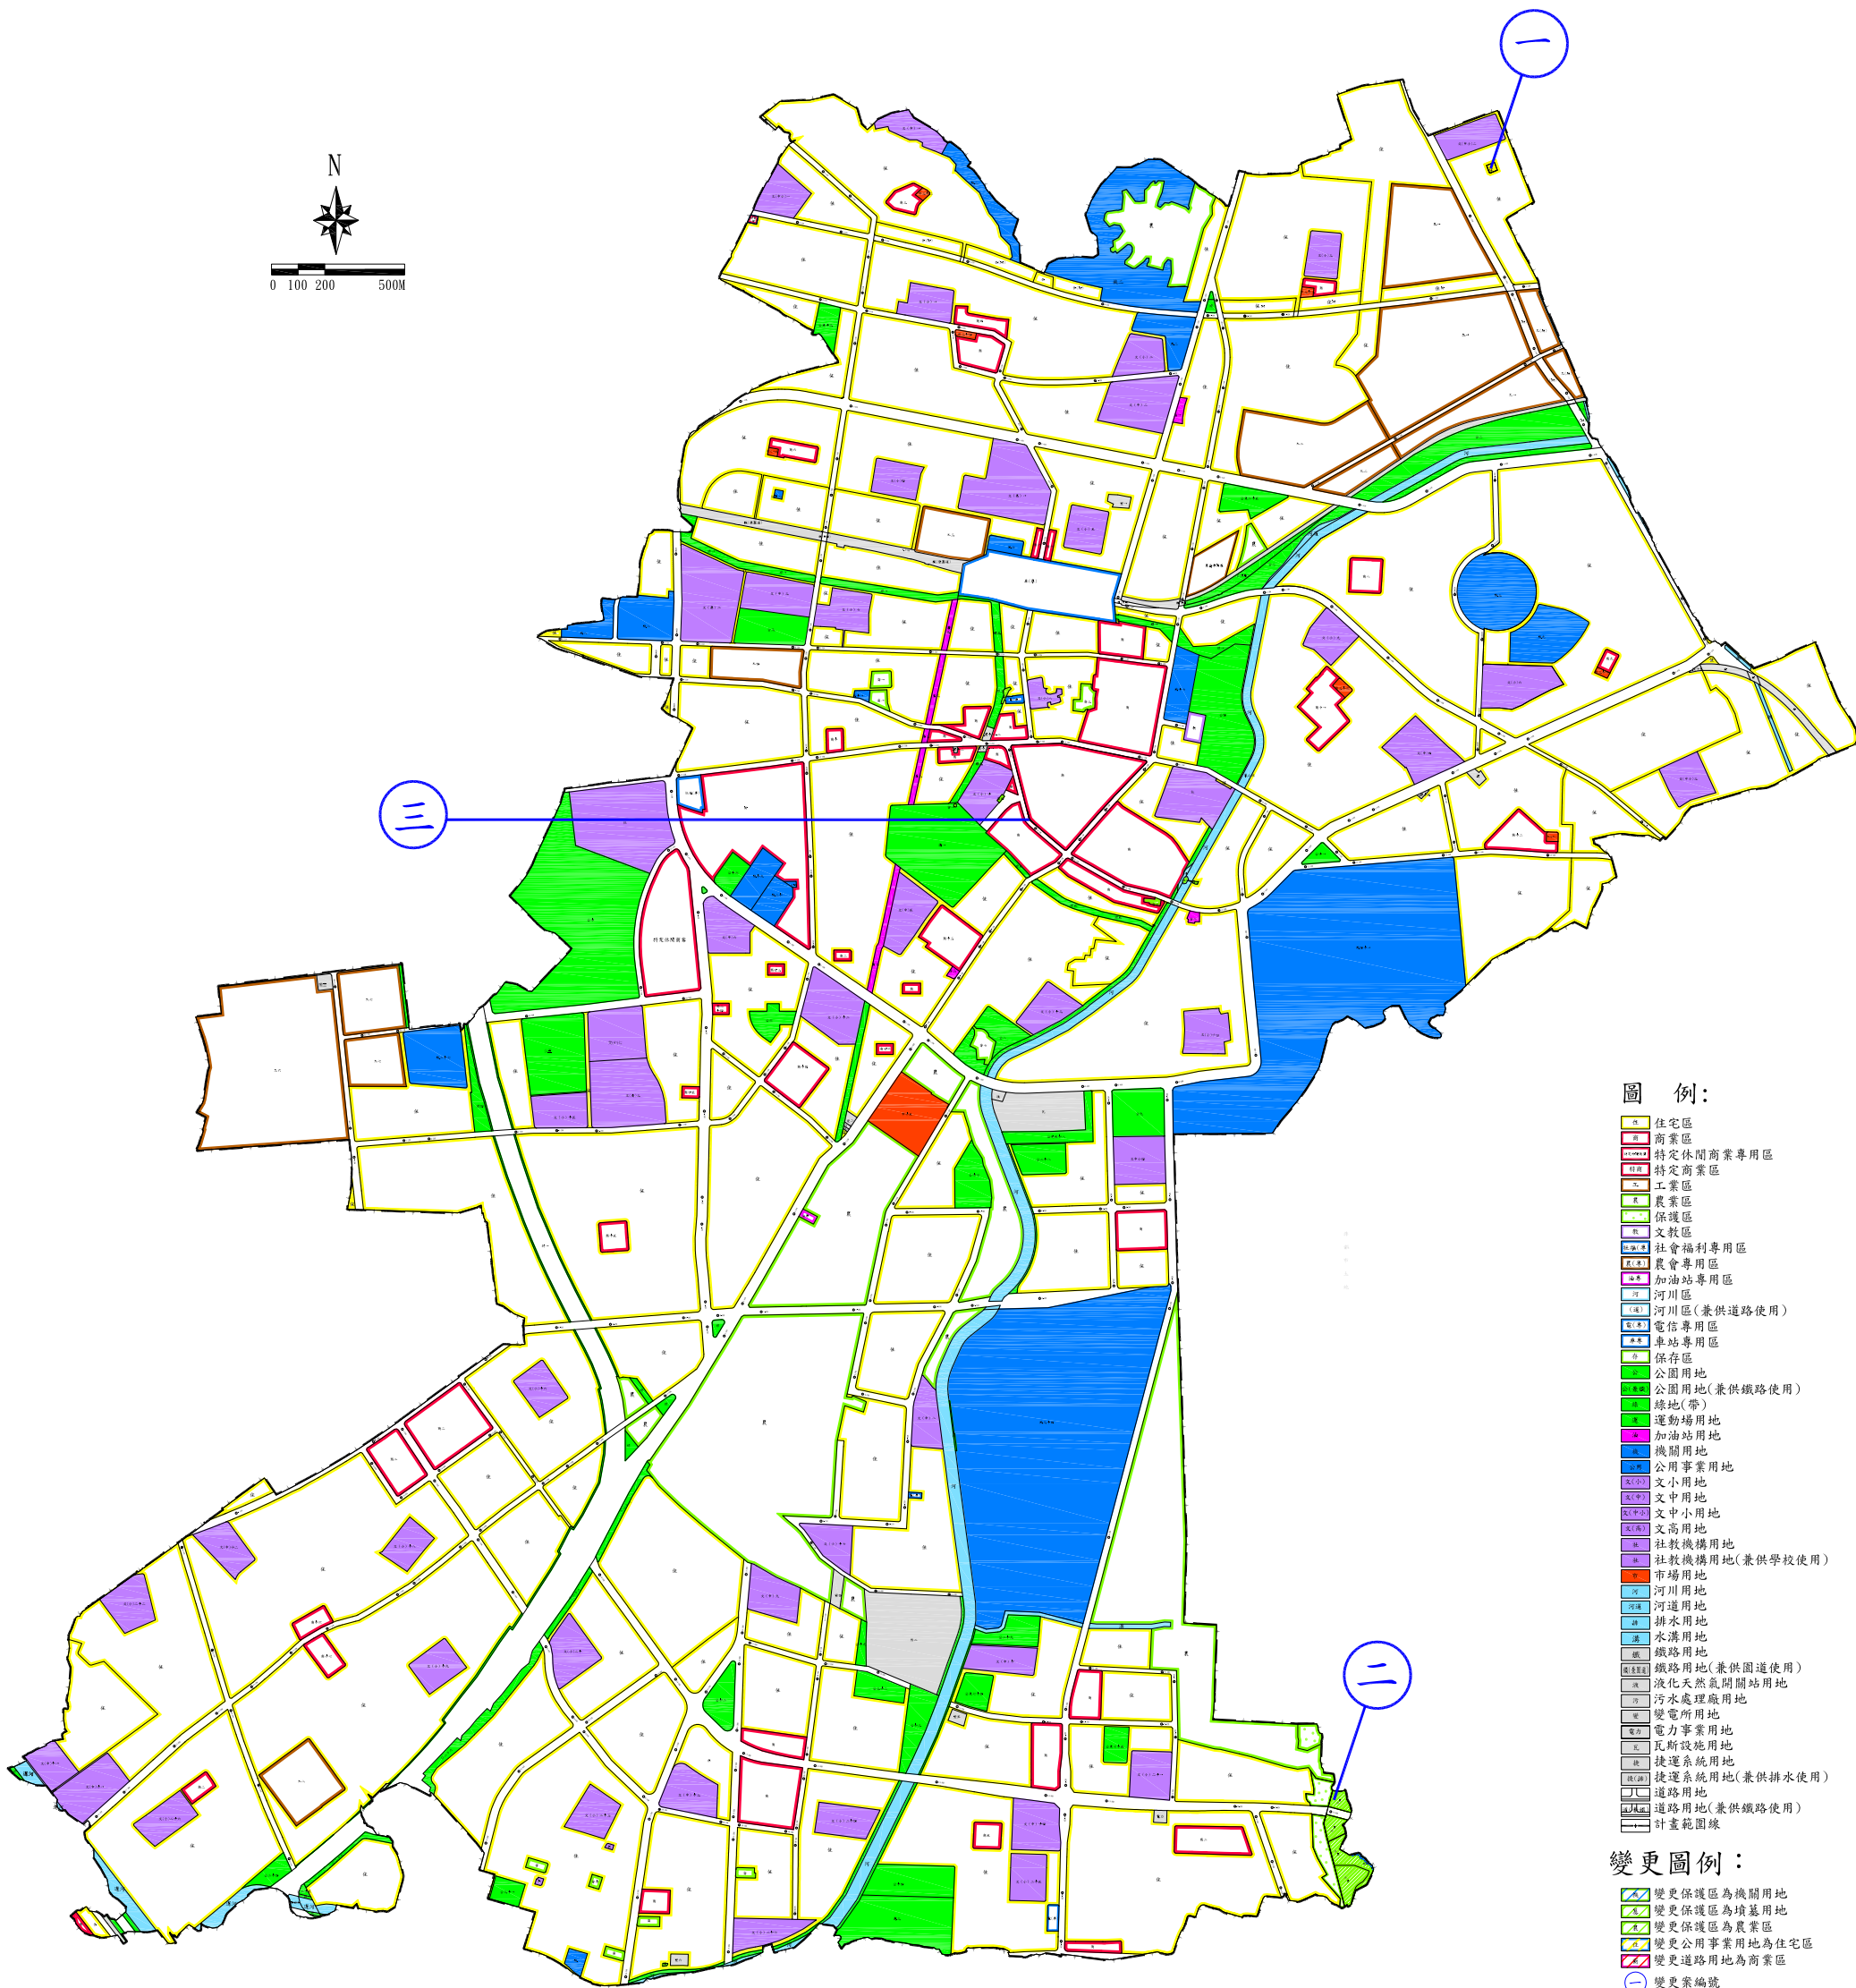


# 變更高雄市鳳山主要計畫(第三次通盤檢討)(第二階段)案計畫圖(縮製參考圖)

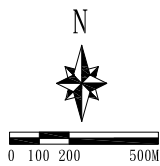

## 圖例:

- 住宅區
- 商業區
- 特定休閒商業專用區
- 特定商業區
- 工業區
- 農業區
- 保護區
- 文教區
- 社會福利專用區
- 農會專用區
- 加油站專用區
- 河川區
- 河川區(兼供道路使用)
- 電信專用區
- 車站專用區
- 保存區
- 公園用地
- 公園用地(兼供鐵路使用)
- 綠地(帶)
- 運動場用地
- 加油站用地
- 機關用地
- 公用事業用地
- 文小用地
- 文中用地
- 文中小用地
- 文高用地
- 社教機構用地
- 社教機構用地(兼供學校使用)
- 市場用地
- 河川用地
- 河道用地
- 排水用地
- 水溝用地
- 鐵路用地
- 鐵路用地(兼供園道使用)
- 液化天然氣閘站用地
- 污水處理廠用地
- 變電所用地
- 電力事業用地
- 瓦斯設施用地
- 捷運系統用地
- 捷運系統用地(兼供排水使用)
- 道路用地
- 道路用地(兼供鐵路使用)
- 計畫範圍線

## 變更圖例:

- 變更保護區為機關用地
- 變更保護區為墳墓用地
- 變更保護區為農業區
- 變更公用事業用地為住宅區
- 變更道路用地為商業區
- 變更案編號