


變更高雄市鳳山細部計畫（部分道路用地為住宅區）
 （配合高雄捷運鳳山國中國中站周邊地區更新計畫）案樁位圖

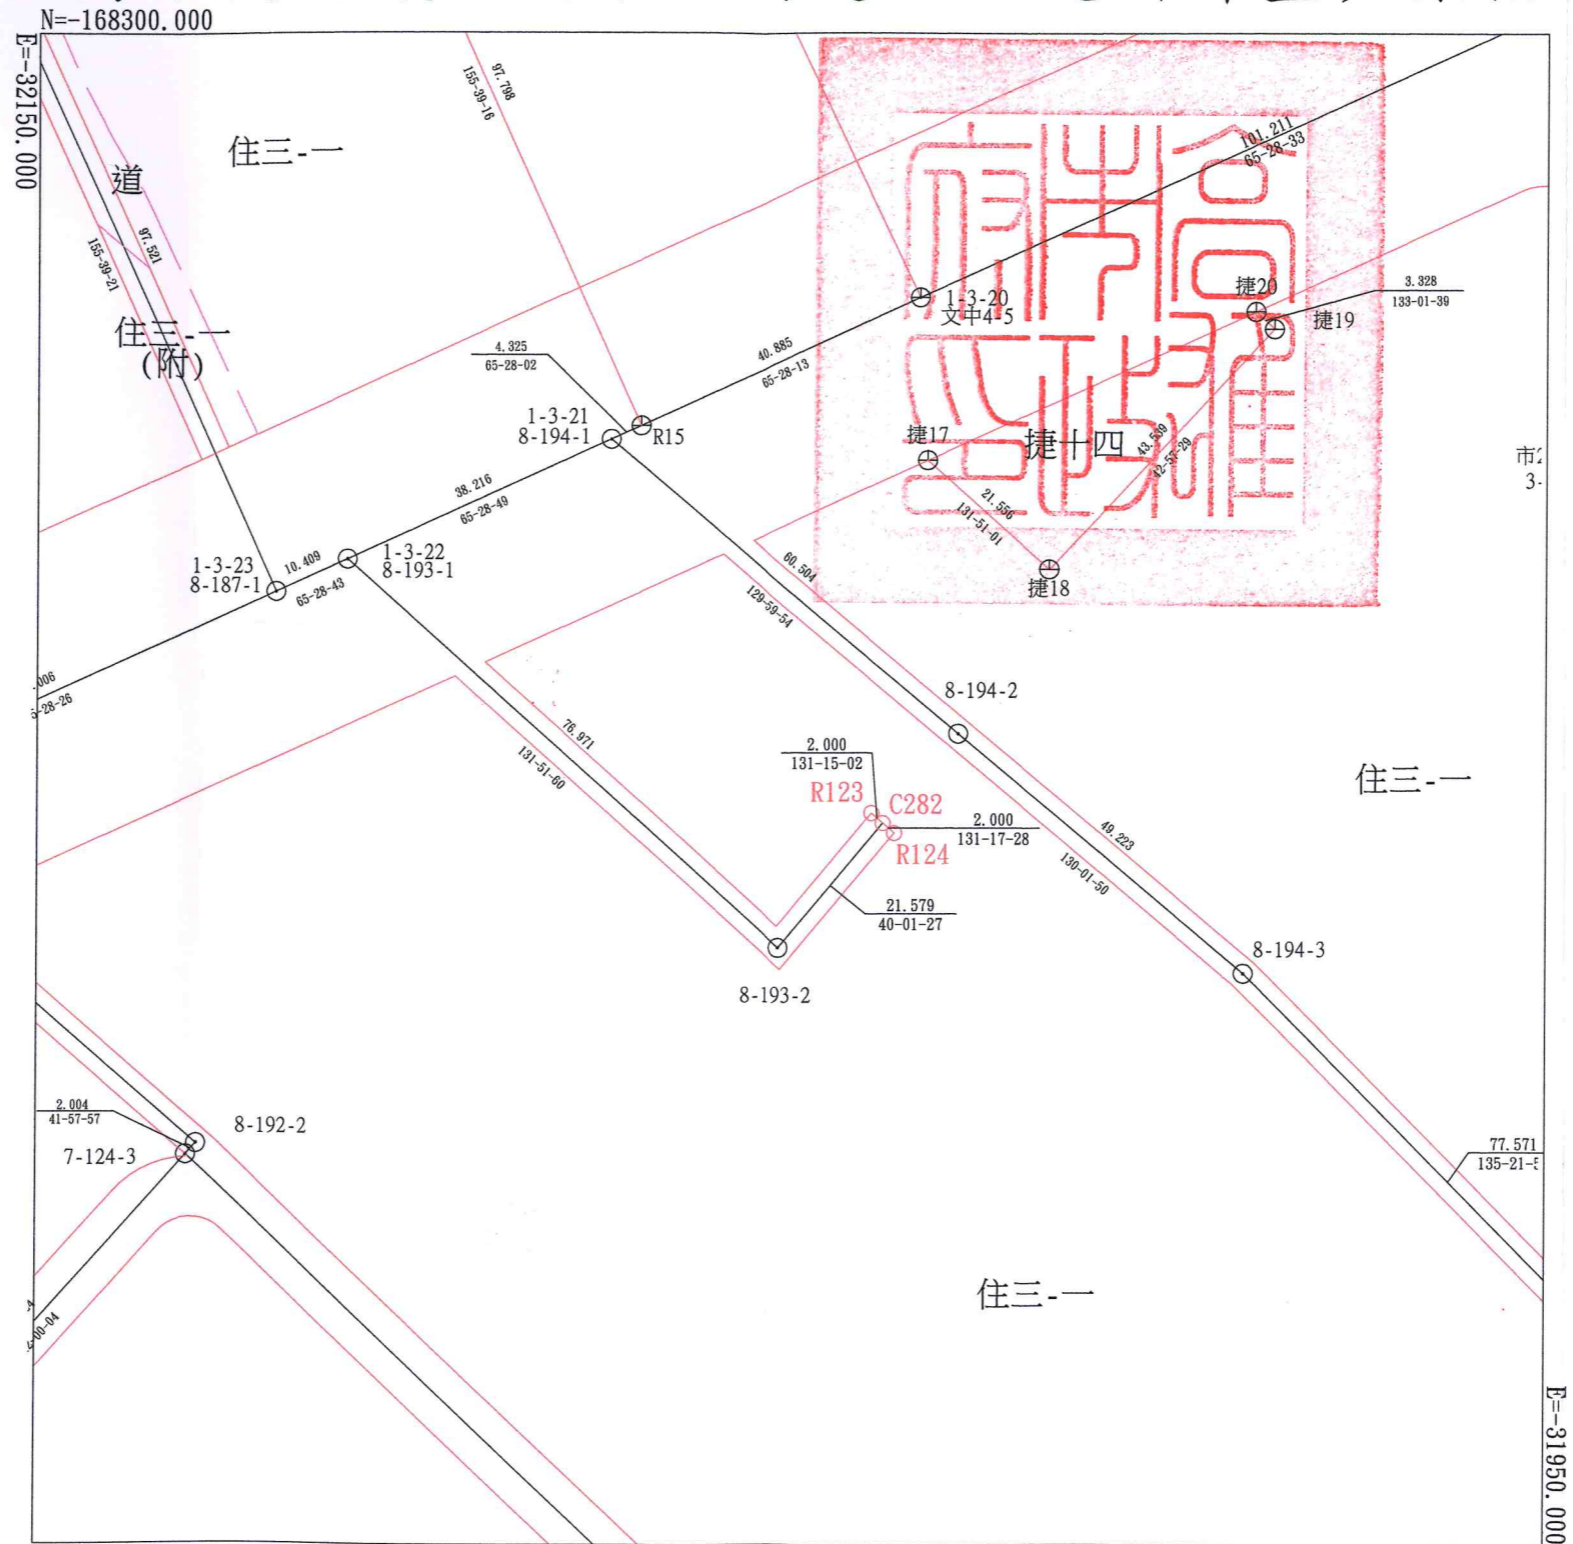

比例尺1:1000

