




變更大社都市計畫(第三次通盤檢討)案變更明細表第11案樁位補建案樁位圖1

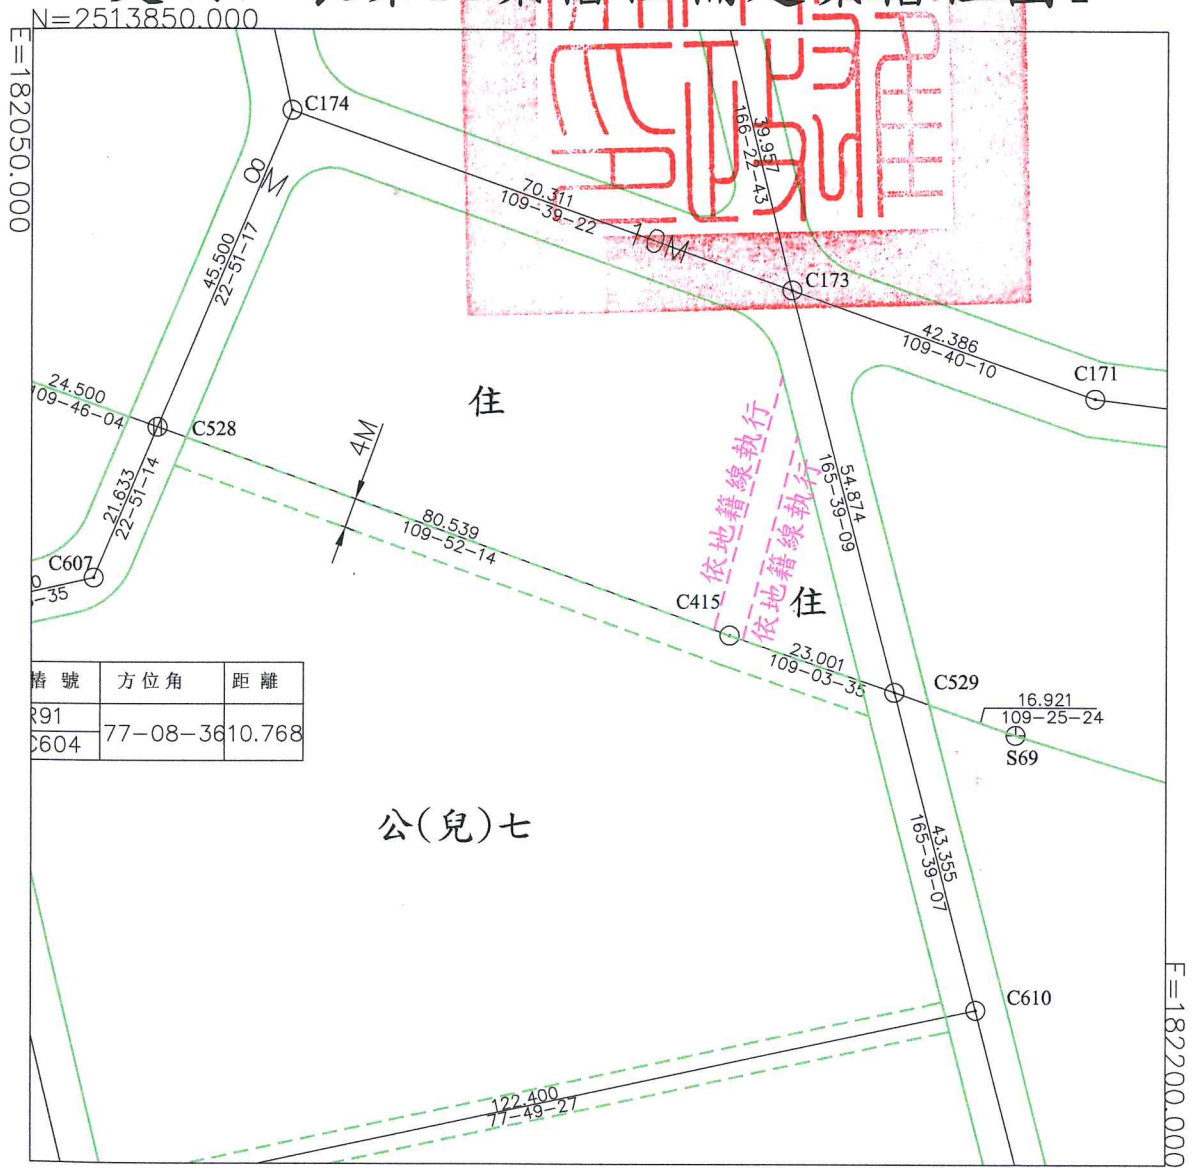

比例尺1:1000

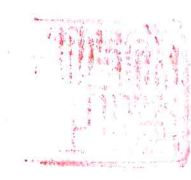

變更大社都市計畫(第三次通盤檢討)案 變更明細表第11案樁位補建案樁位圖2

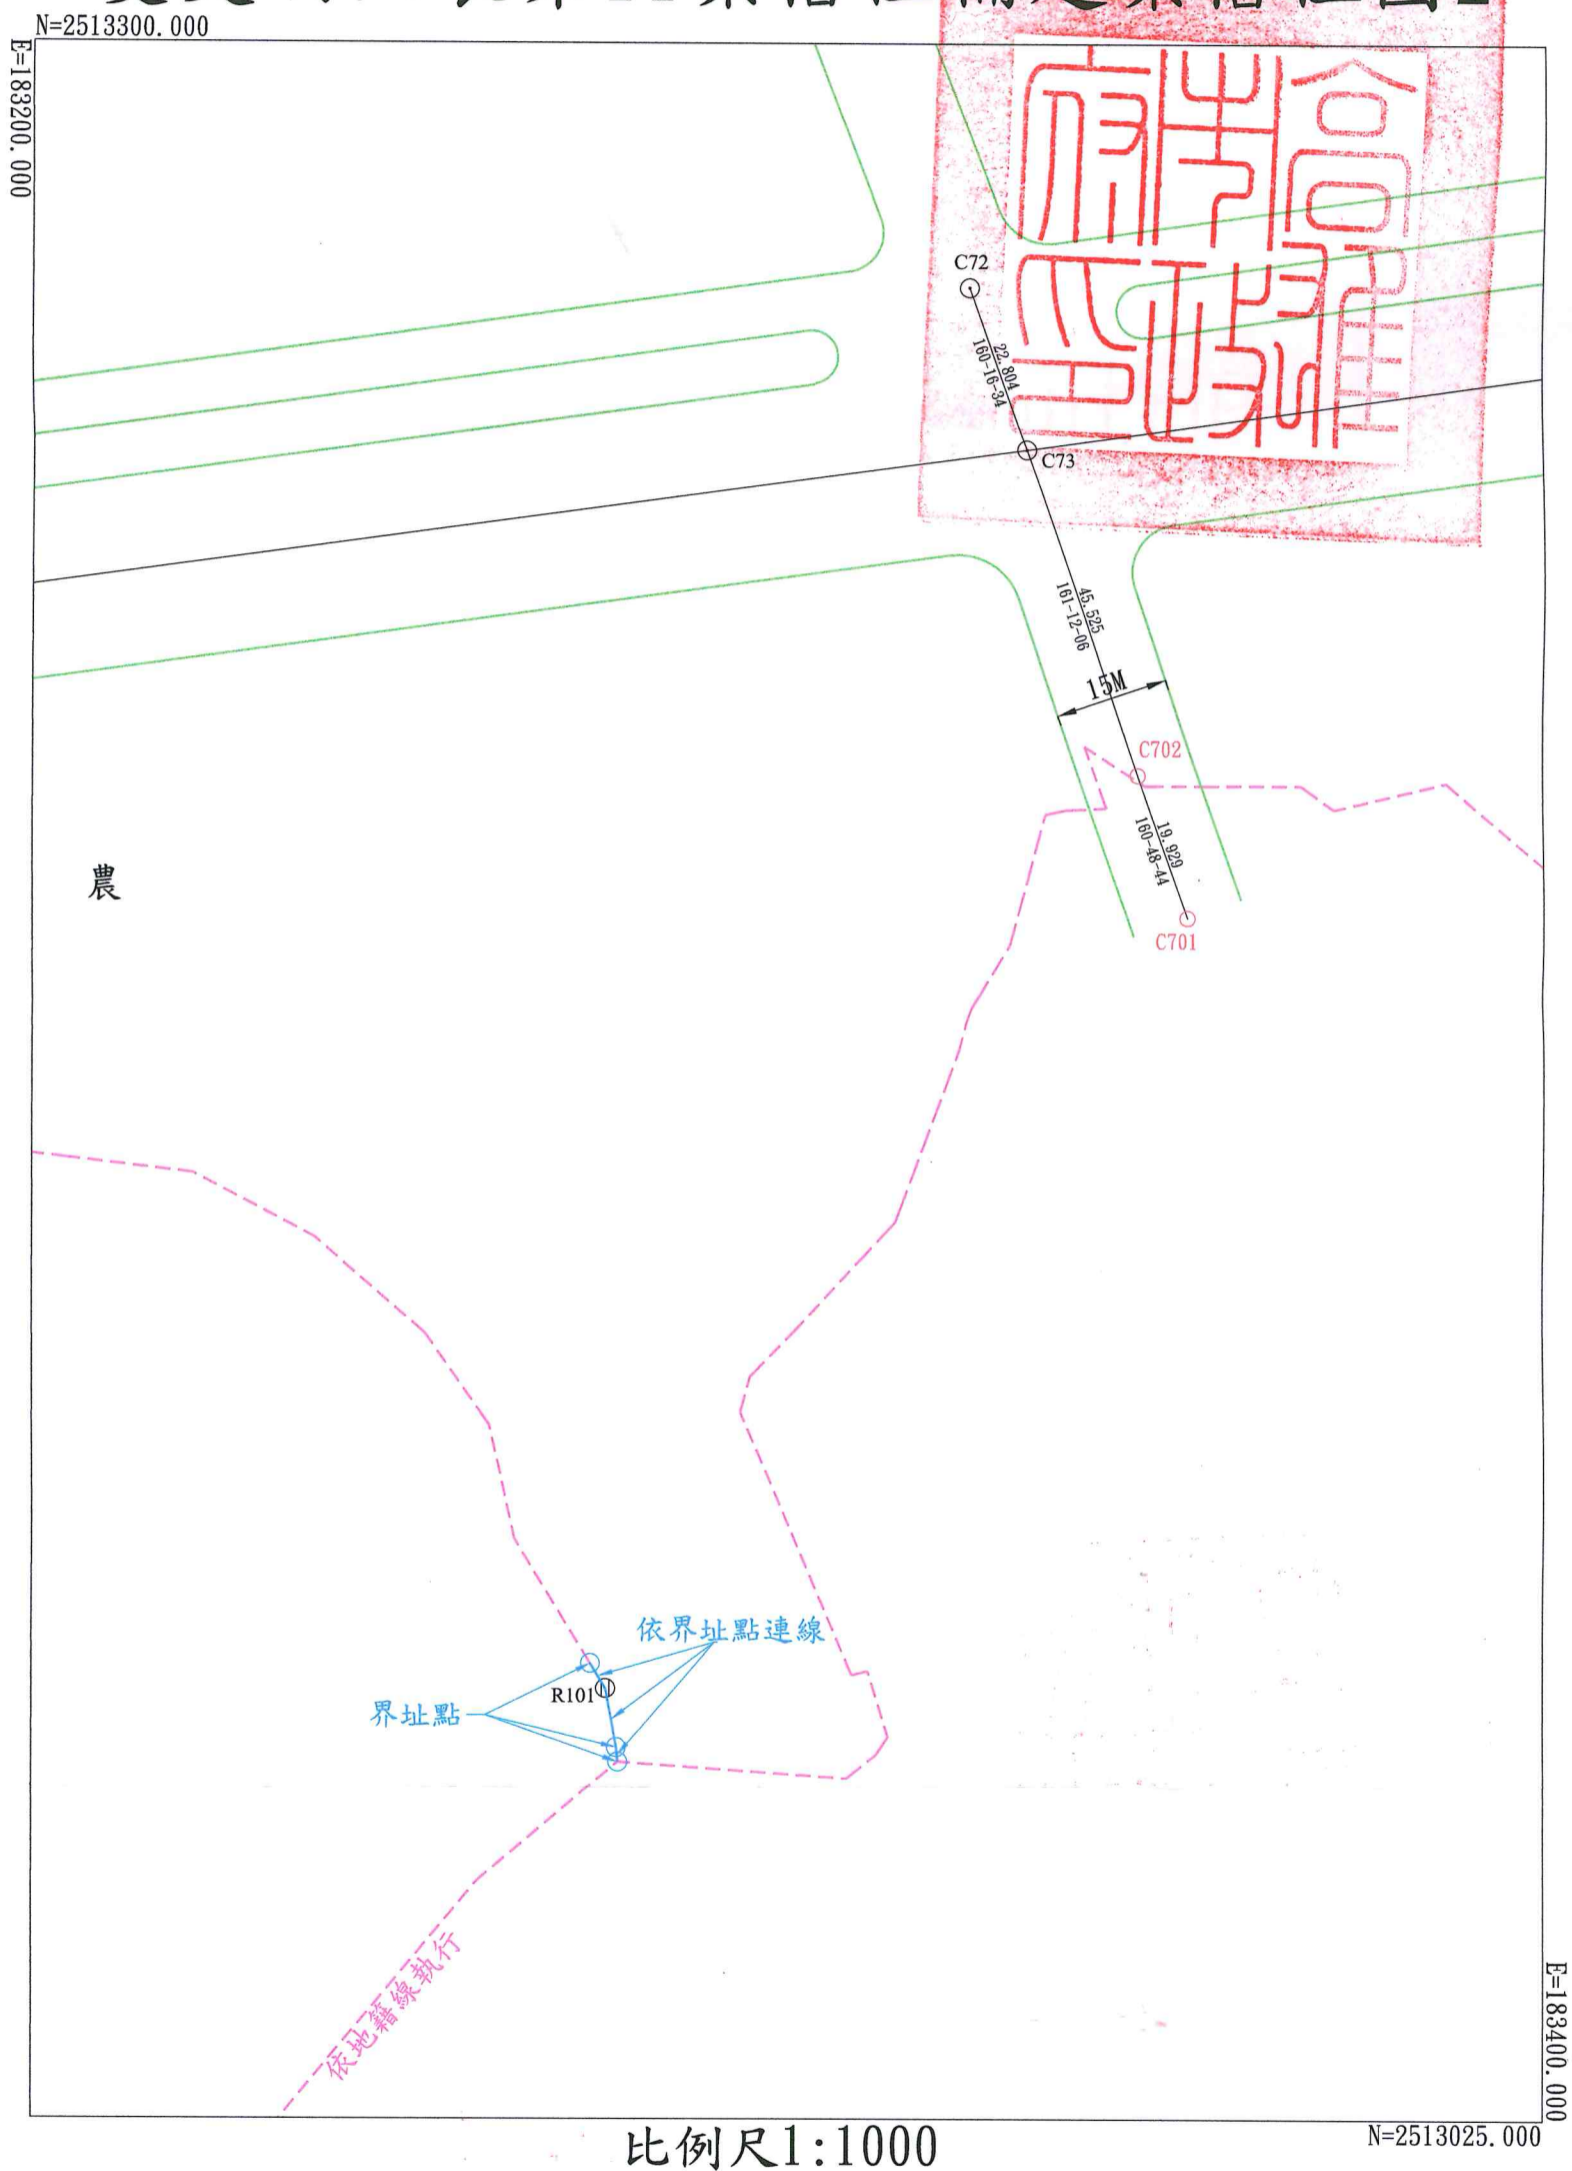

變更大社都市計畫(第三次通盤檢討)案 變更明細表第11案樁位補建案樁位圖3

