


變更岡山都市計畫（部分第二種商業區及機關用地為商業區）（配合行政中心遷移）案

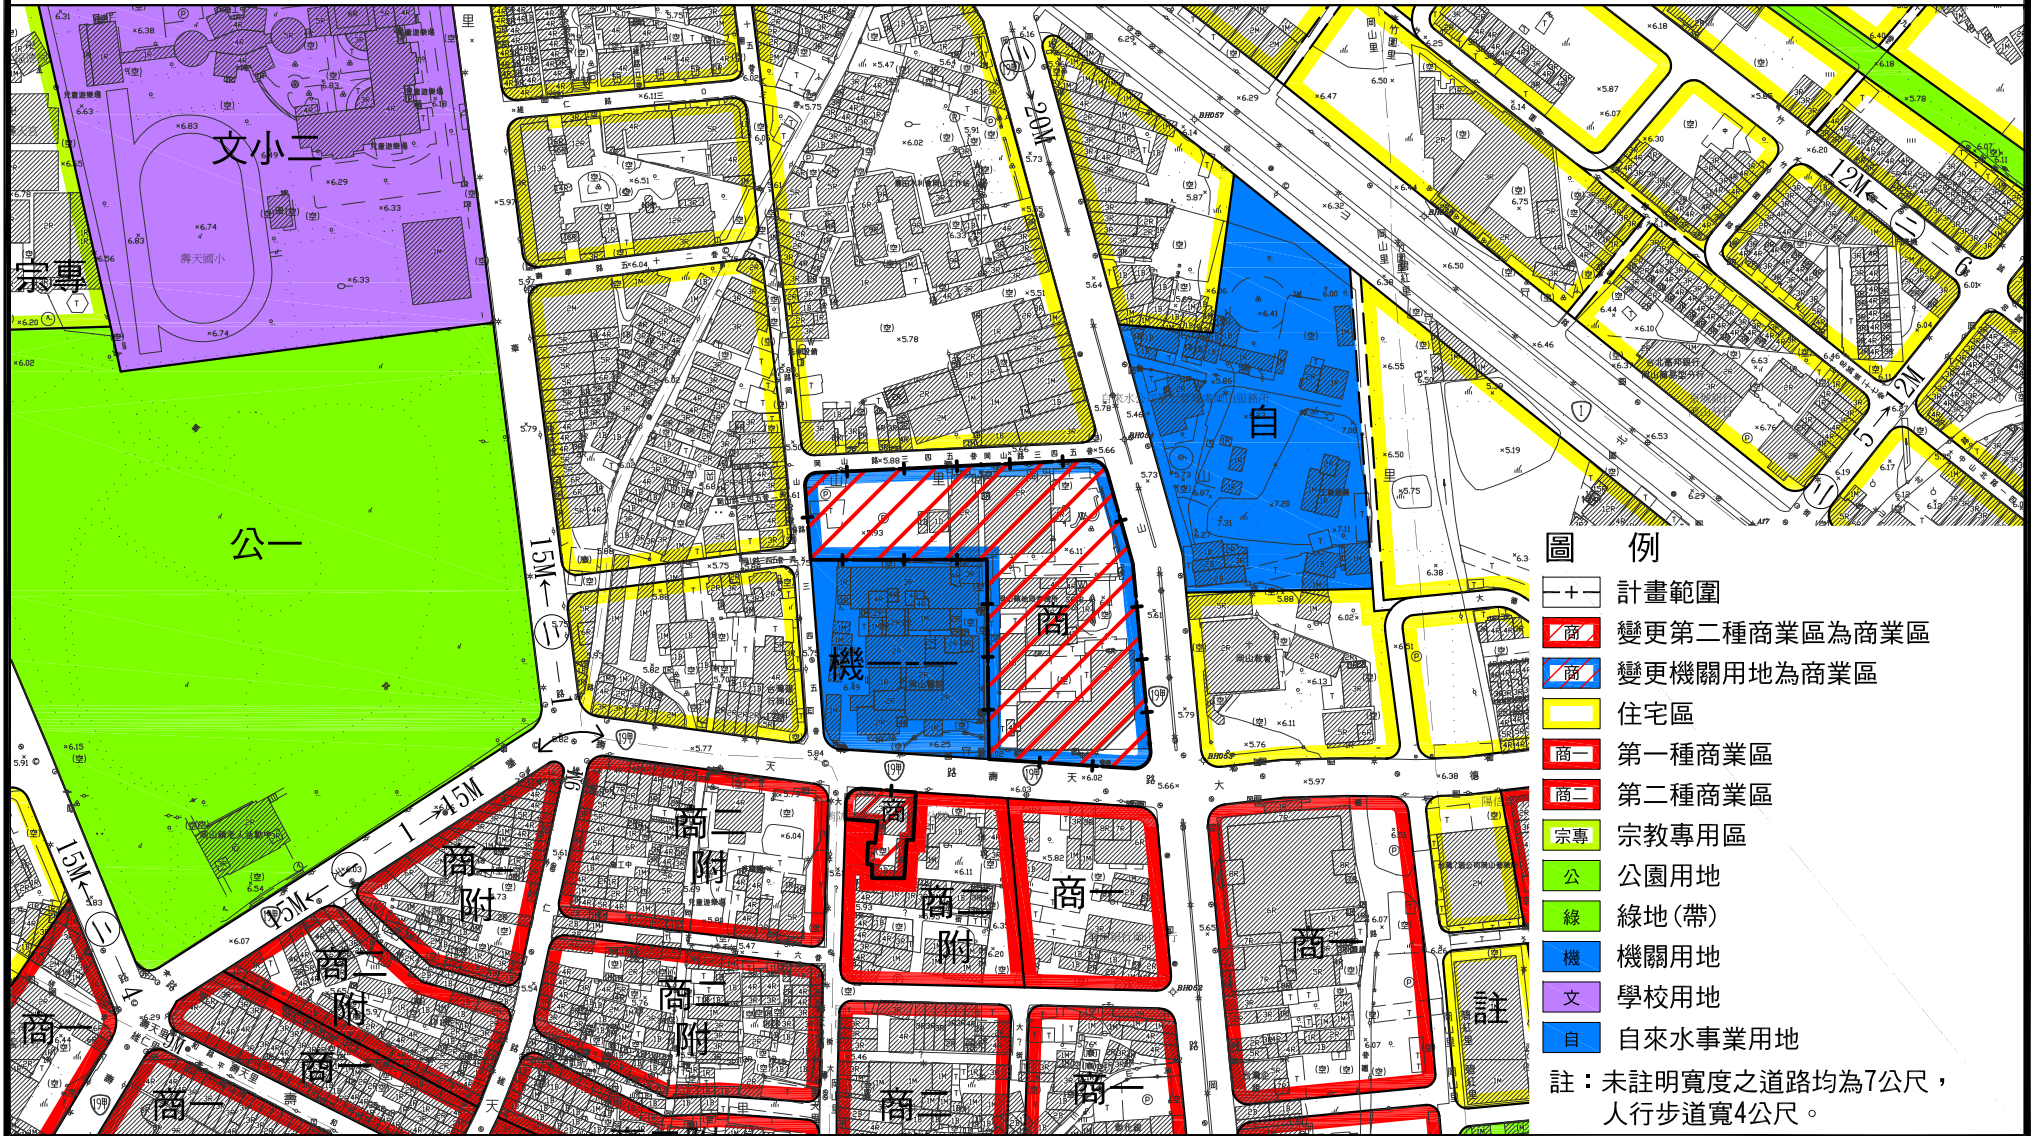

比例尺：1/3000



圖例

- 計畫範圍
- 變更第二種商業區為商業區
- 變更機關用地為商業區
- 住宅區
- 第一種商業區
- 第二種商業區
- 宗教專用區
- 公園用地
- 綠地(帶)
- 機關用地
- 學校用地
- 自來水事業用地

註：未註明寬度之道路均為7公尺，人行步道寬4公尺。