


公告周知



變更澄清湖特定區計畫（部分公園用地、社教用地、機關用地、停車場用地、車站用地為運動休閒專用區、捷運開發區）（配合澄清湖運動休閒園區暨捷運黃線Y3站建設計畫）案

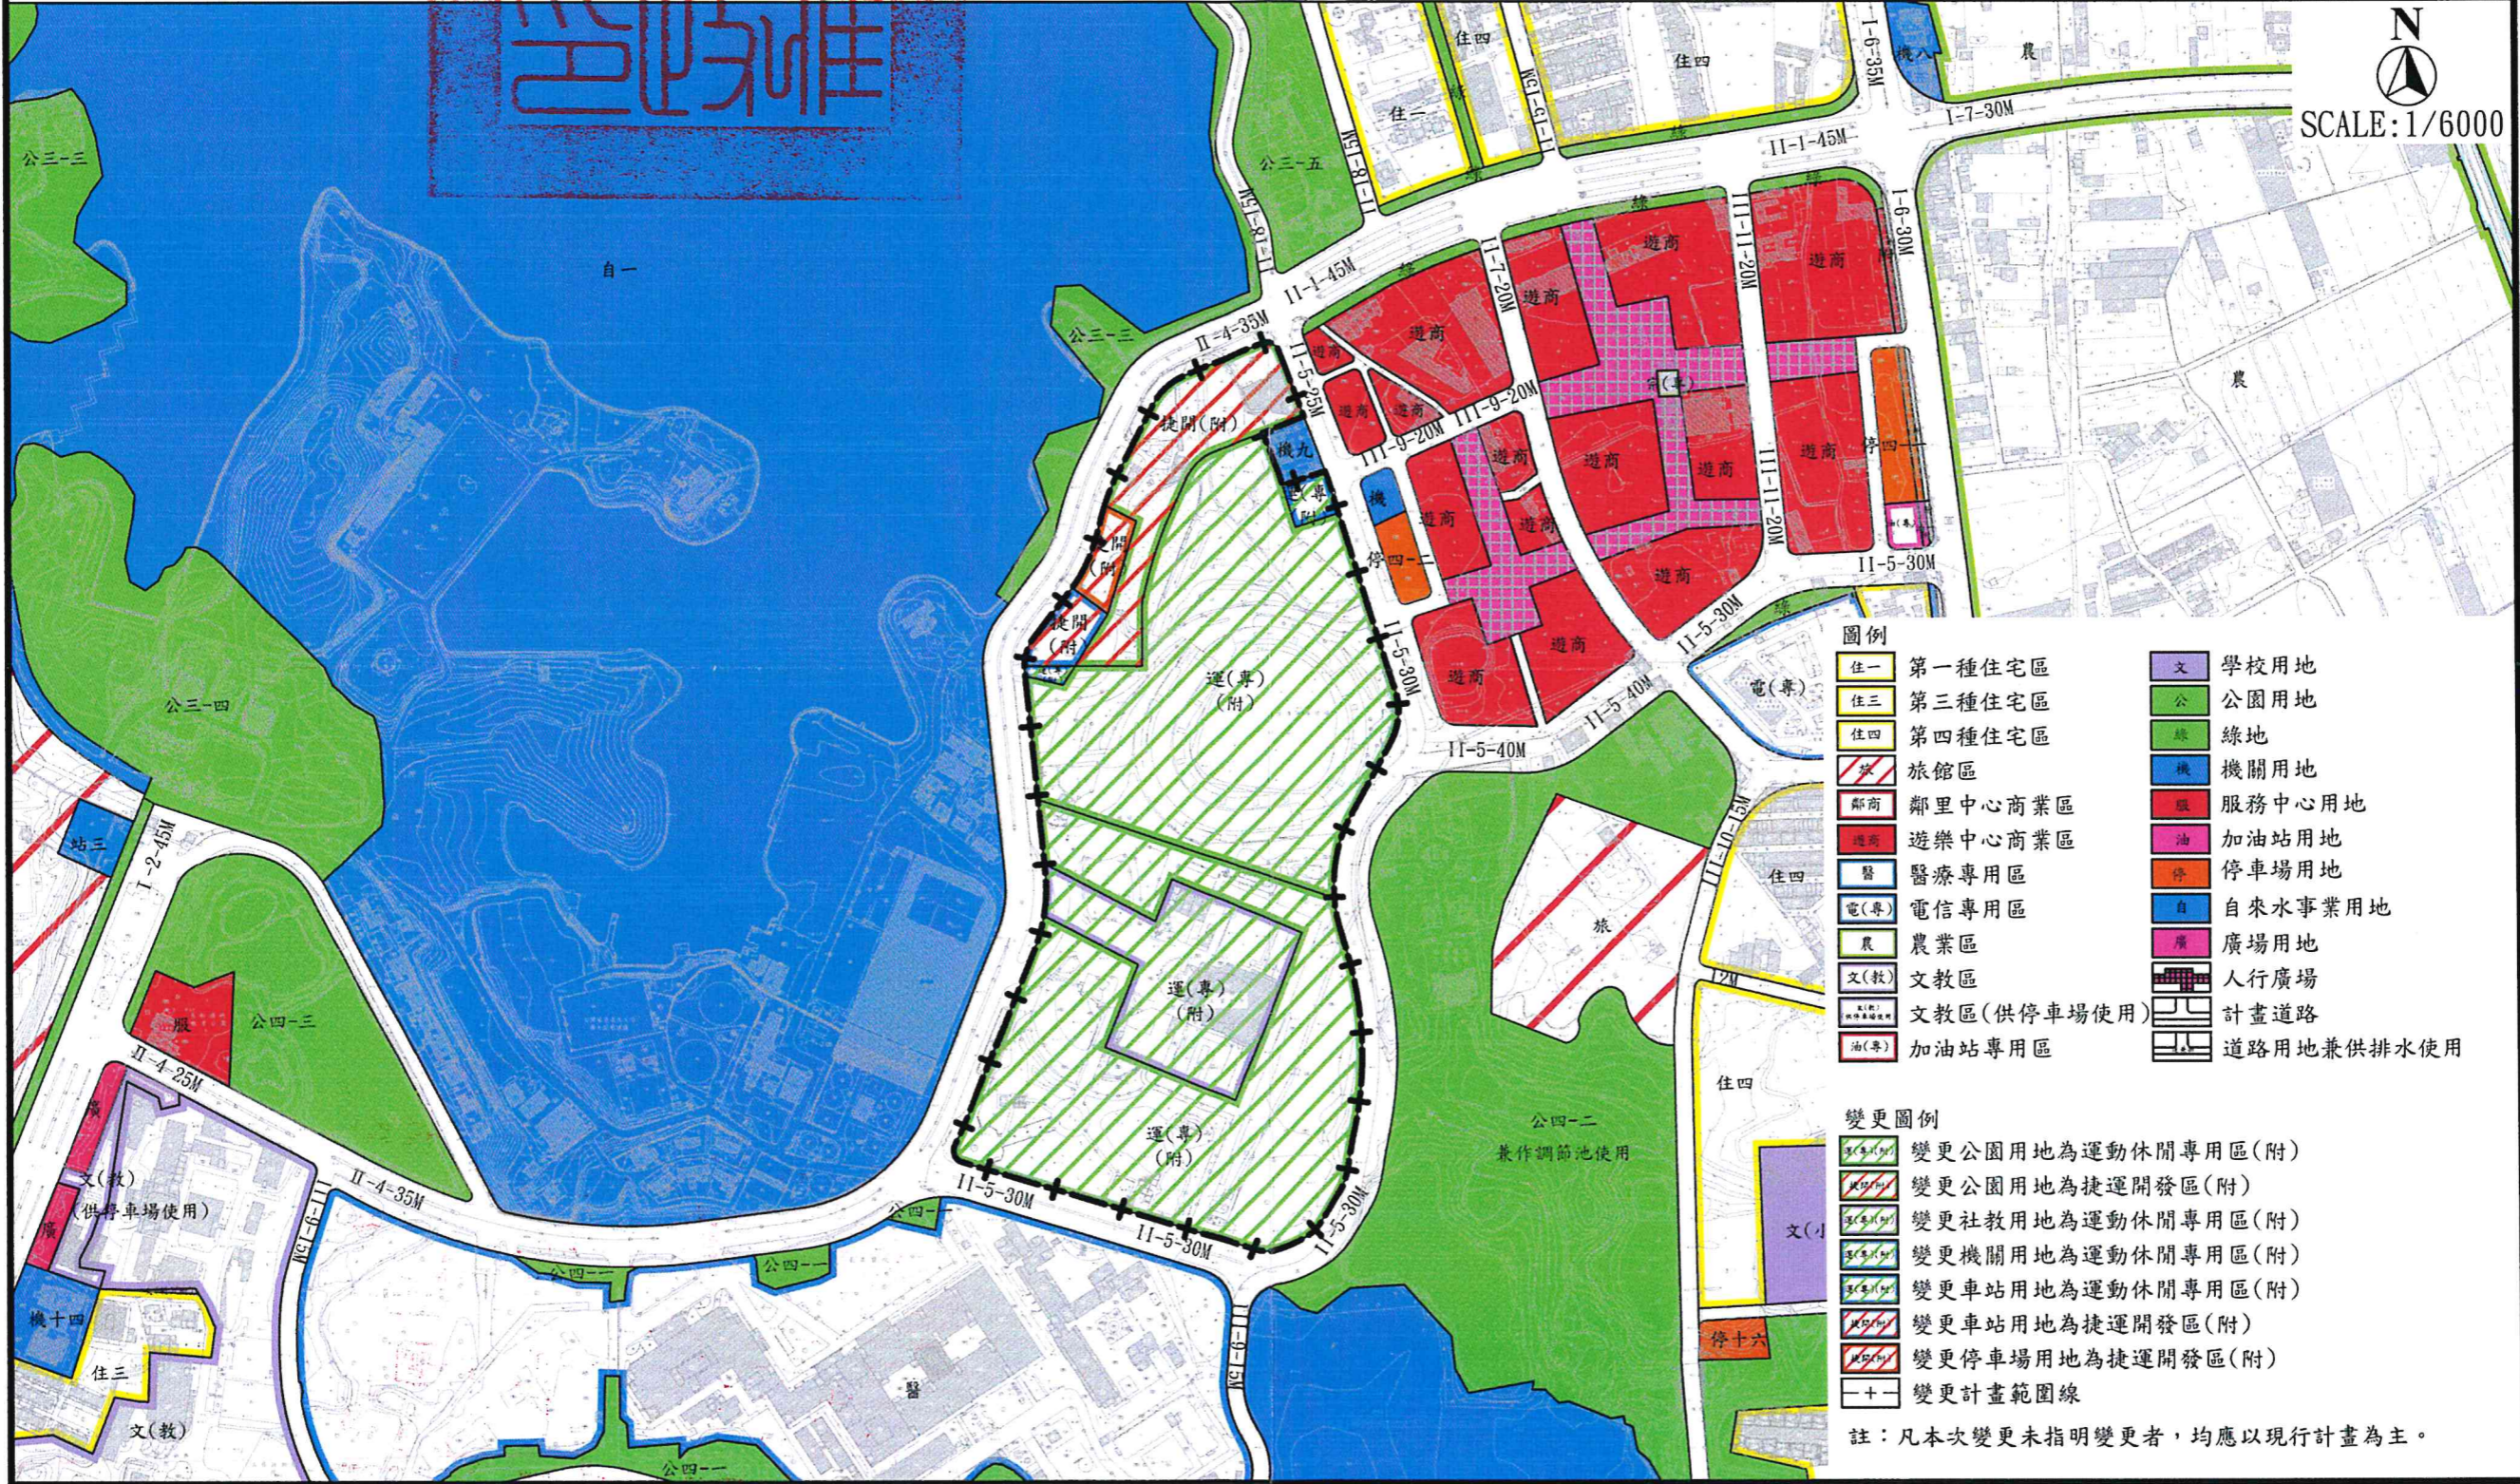

SCALE: 1/6000

圖例

| | | | |
|------|-------------|---|------------|
| 住一 | 第一種住宅區 | 文 | 學校用地 |
| 住三 | 第三種住宅區 | 公 | 公園用地 |
| 住四 | 第四種住宅區 | 綠 | 綠地 |
| 旅 | 旅館區 | 機 | 機關用地 |
| 鄰商 | 鄰里中心商業區 | 服 | 服務中心用地 |
| 遊商 | 遊樂中心商業區 | 油 | 加油站用地 |
| 醫 | 醫療專用區 | 停 | 停車場用地 |
| 電(專) | 電信專用區 | 自 | 自來水事業用地 |
| 農 | 農業區 | 廣 | 廣場用地 |
| 文(教) | 文教區 | 廣 | 人行廣場 |
| 文(教) | 文教區(供停車場使用) | 路 | 計畫道路 |
| 油(專) | 加油站專用區 | 路 | 道路用地兼供排水使用 |

變更圖例

| | |
|------|-------------------|
| 綠(附) | 變更公園用地為運動休閒專用區(附) |
| 綠(附) | 變更公園用地為捷運開發區(附) |
| 文(附) | 變更社教用地為運動休閒專用區(附) |
| 機(附) | 變更機關用地為運動休閒專用區(附) |
| 站(附) | 變更車站用地為運動休閒專用區(附) |
| 站(附) | 變更車站用地為捷運開發區(附) |
| 停(附) | 變更停車場用地為捷運開發區(附) |
| + | 變更計畫範圍線 |

註：凡本次變更未指明變更者，均應以現行計畫為主。