


變更高雄多功能經貿園區特定區部分特定經貿核心專用區及 廣場停車場用地為公園用地及道路用地細部計畫案計畫圖

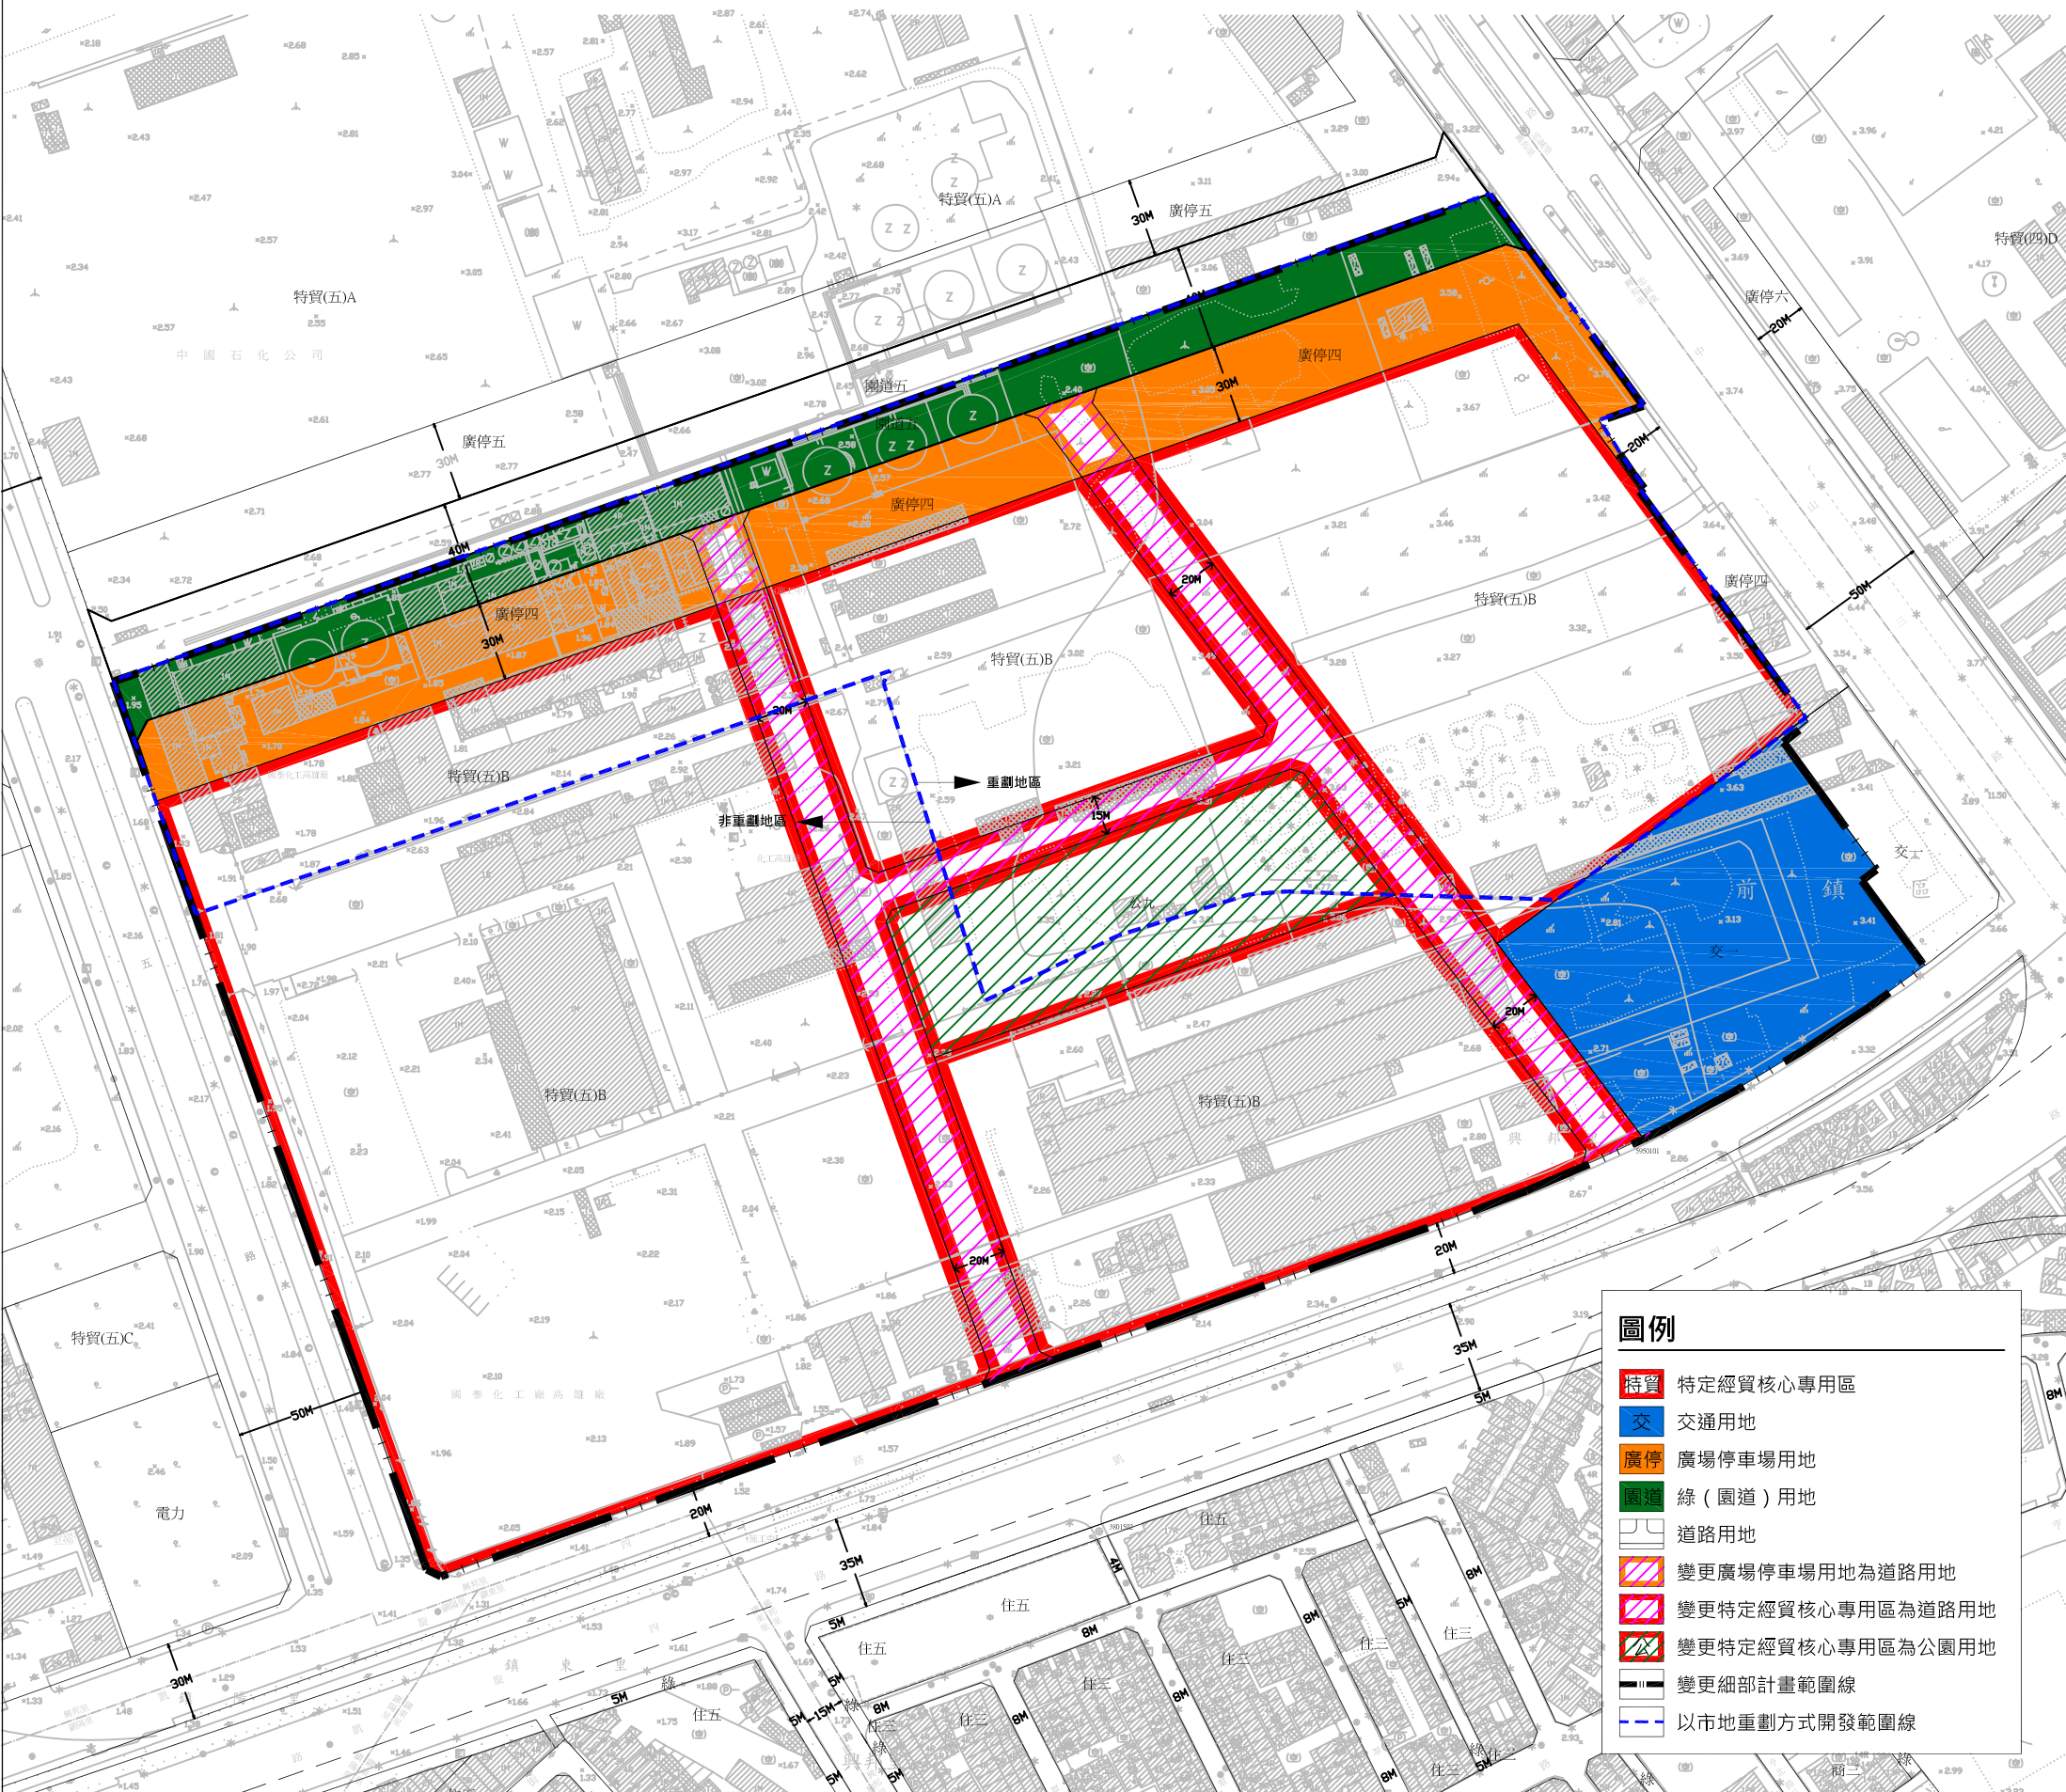

圖例	
	特質 特定經貿核心專用區
	交 交通用地
	廣停 廣場停車場用地
	綠 (園道) 用地
	道路用地
	變更廣場停車場用地為道路用地
	變更特定經貿核心專用區為道路用地
	變更特定經貿核心專用區為公園用地
	變更細部計畫範圍線
	以市地重劃方式開發範圍線