


變更高雄多功能經貿園區特定區主要計畫（配合高雄環狀輕軌捷運建設）案計畫圖

N
比例尺：三千分之一

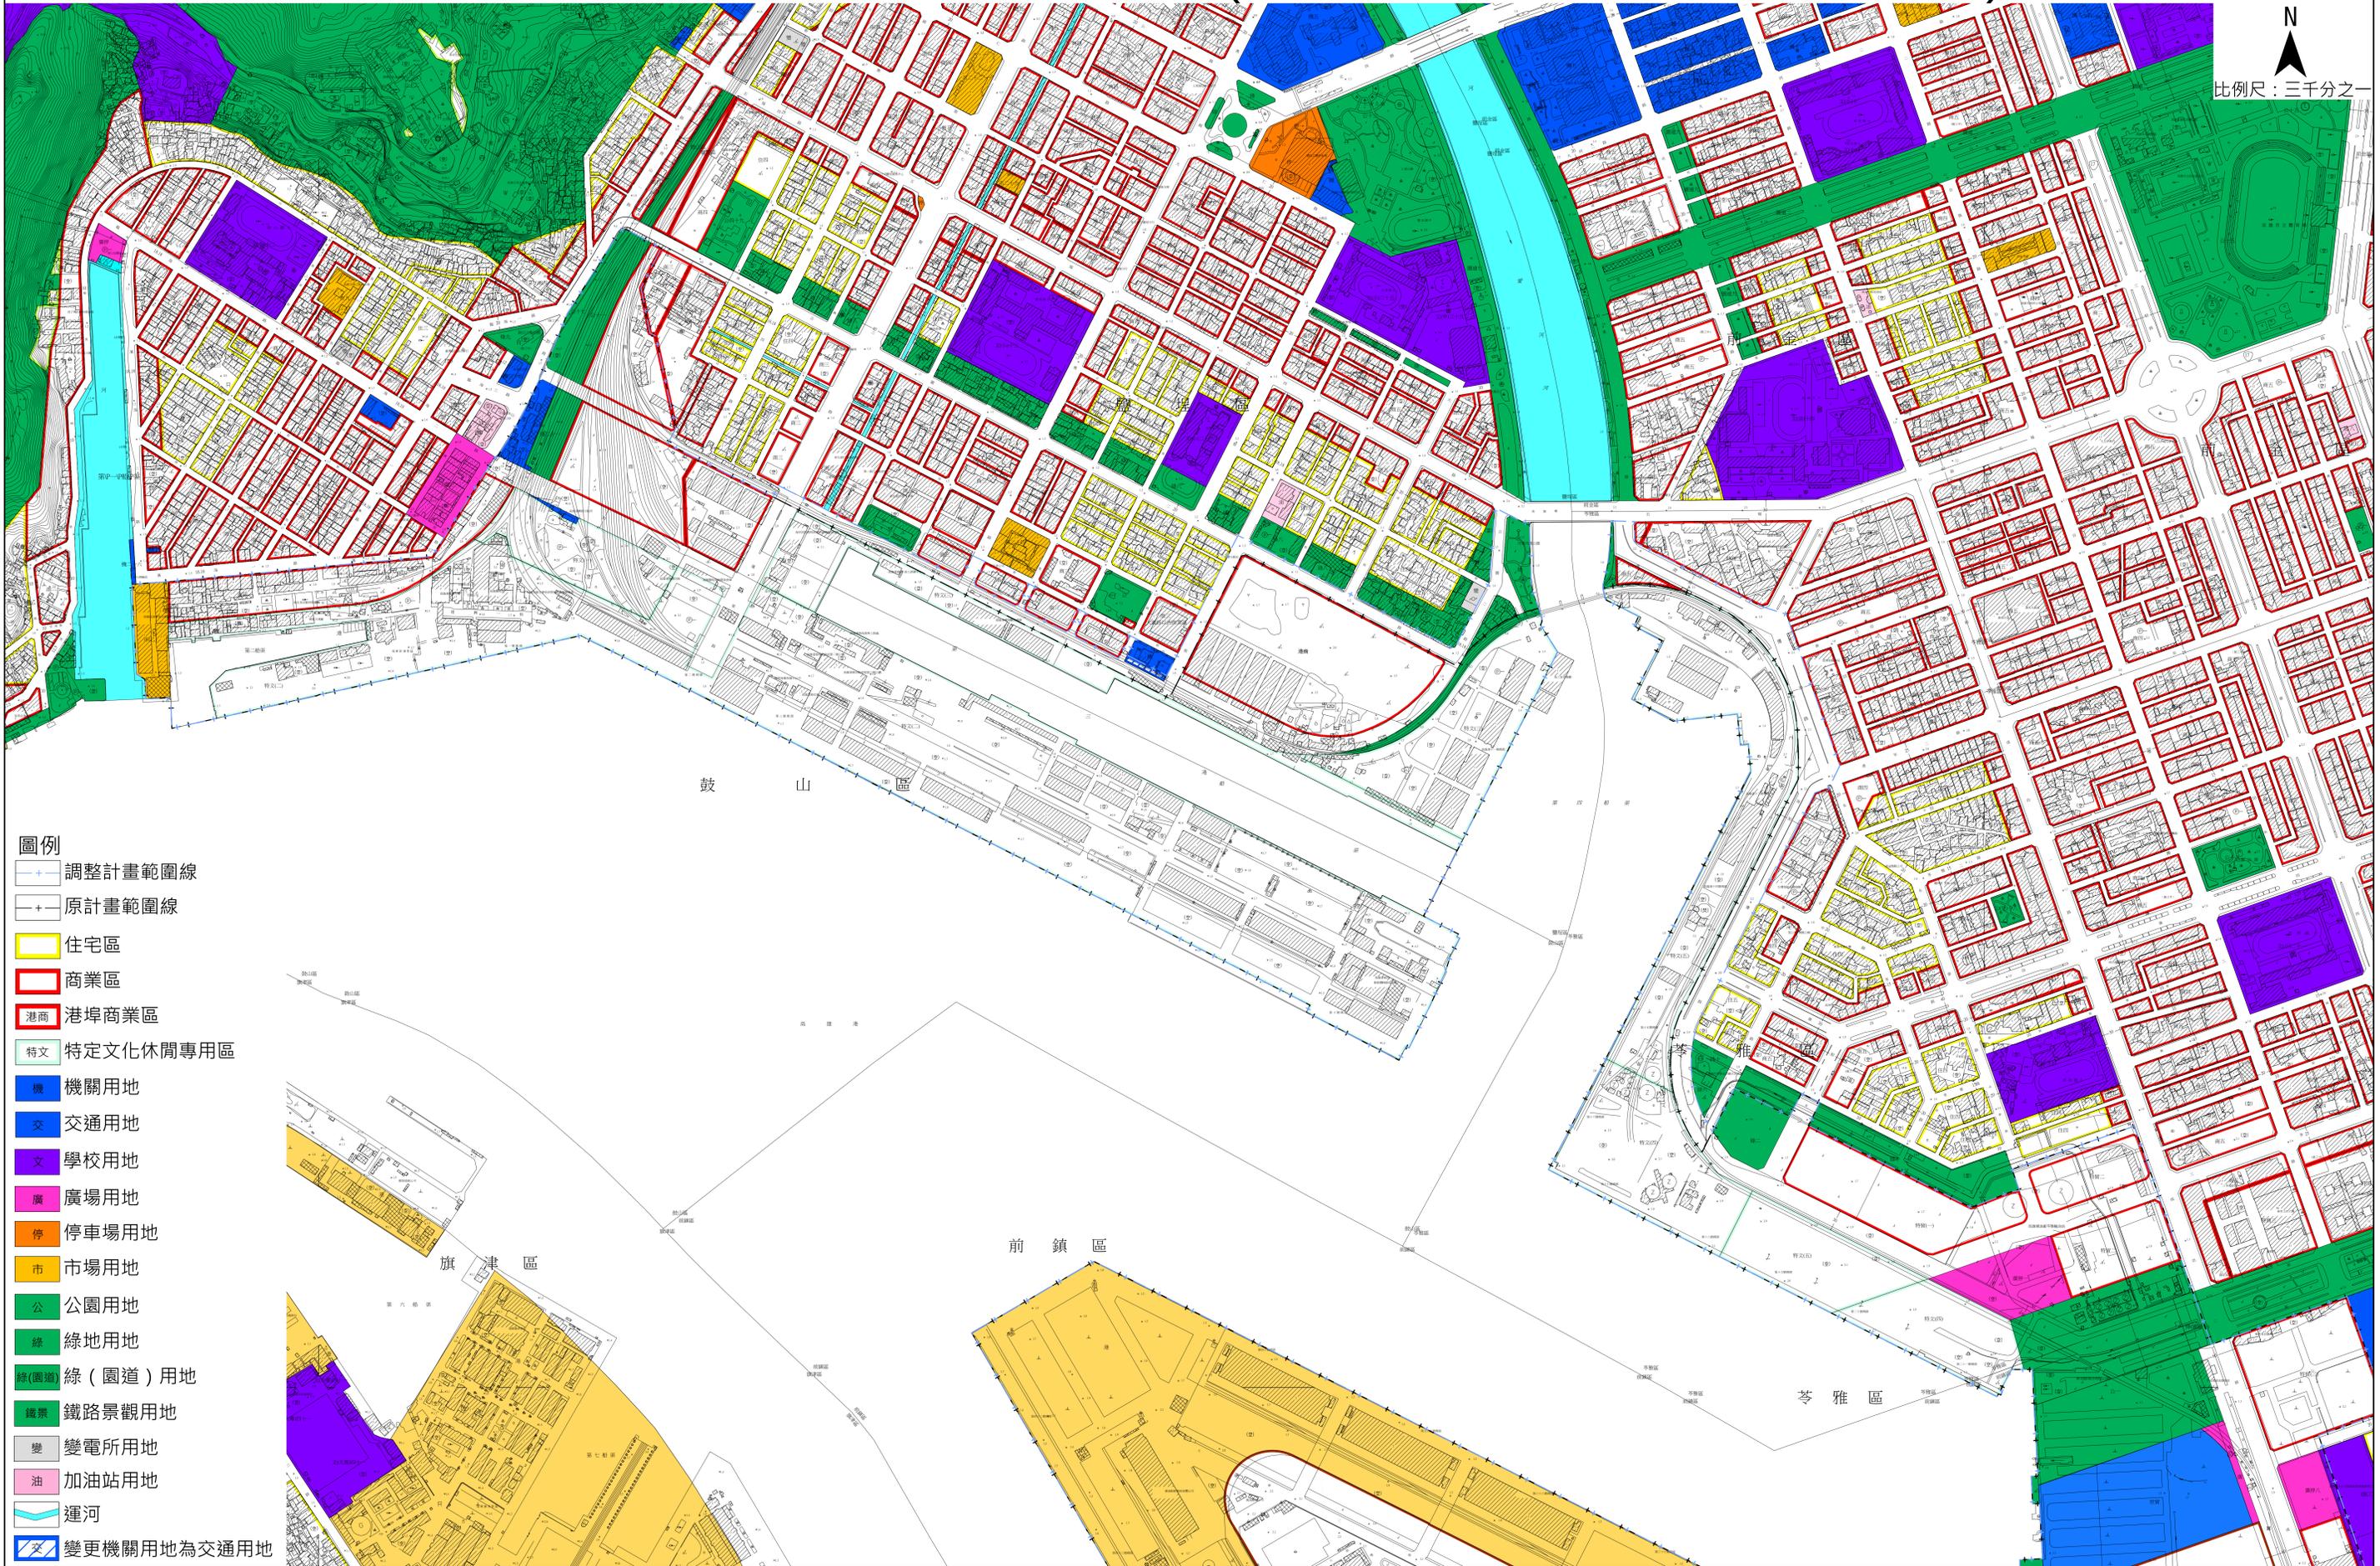

- 圖例**
- 調整計畫範圍線
 - 原計畫範圍線
 - 住宅區
 - 商業區
 - 港商 港埠商業區
 - 特文 特定文化休閒專用區
 - 機 機關用地
 - 交 交通用地
 - 文 學校用地
 - 廣 廣場用地
 - 停 停車場用地
 - 市 市場用地
 - 公 公園用地
 - 綠 綠地用地
 - 綠(園道) 綠(園道)用地
 - 鐵景 鐵路景觀用地
 - 變 變電所用地
 - 油 加油站用地
 - 運河
 - 變更機關用地為交通用地