

變更湖內都市計畫(部分農業區為道路用地)(配合高雄市湖內-茄萣外環道開闢工程)案 計畫圖

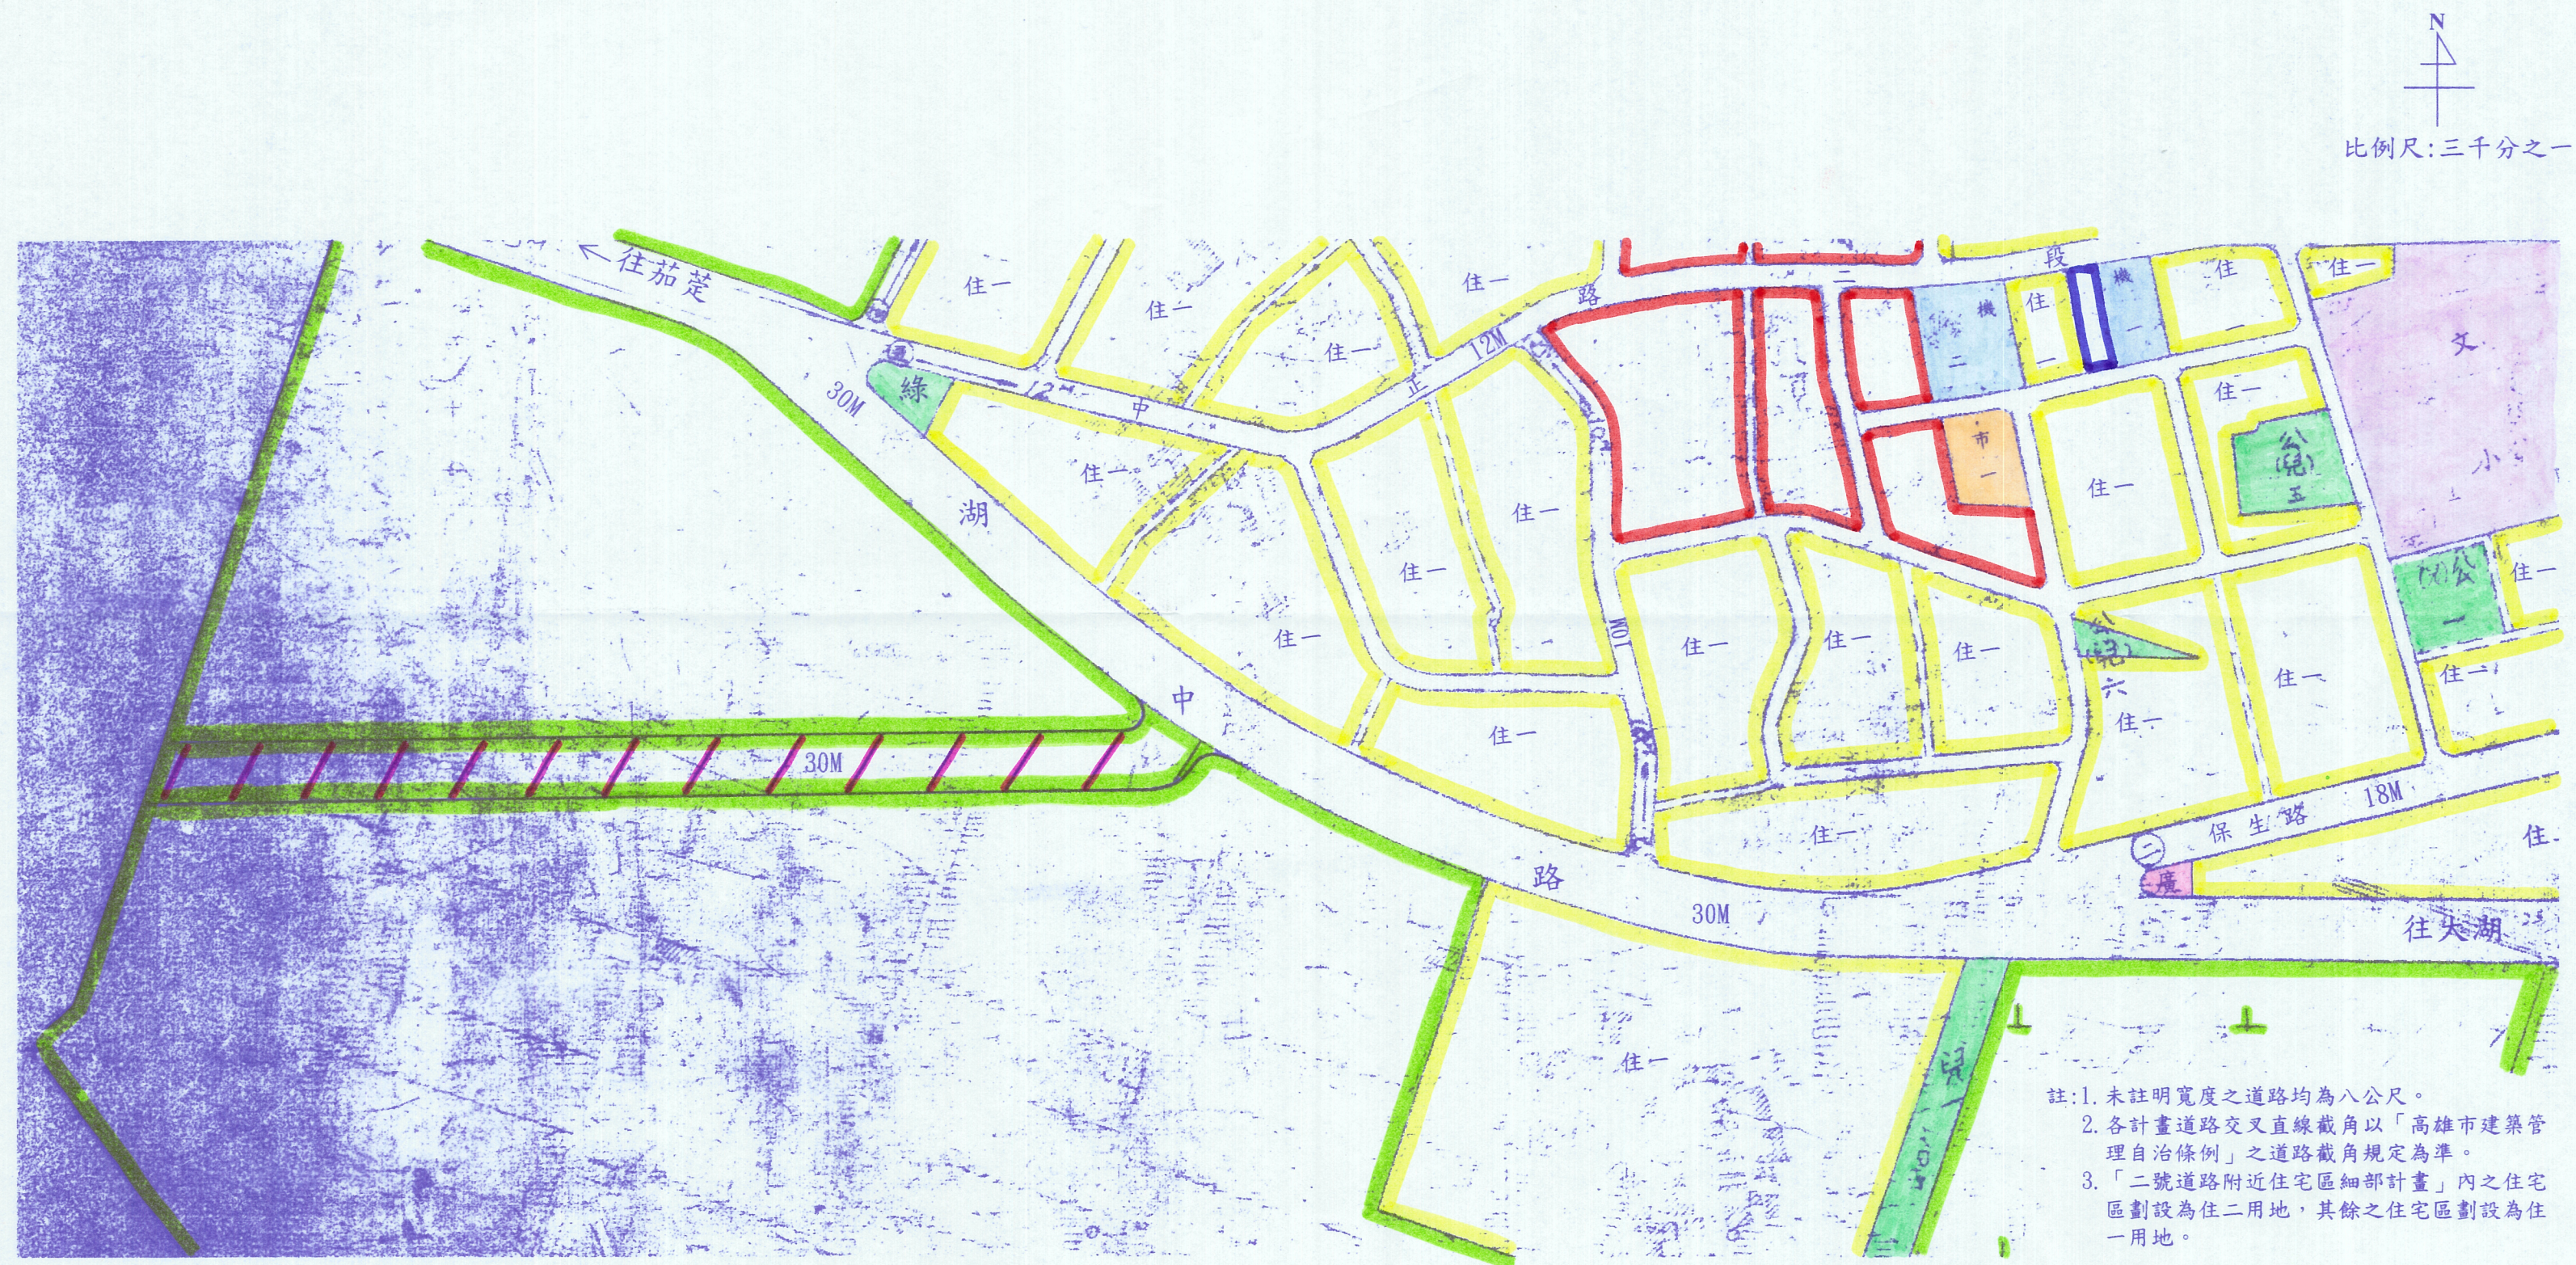


圖 例

住宅區	農業區	綠地	兒童遊樂場用地	市場用地	機關用地	廣場用地	變更農業區為道路用地
商業區	行政區	學校用地	公園兼兒童遊樂場用地	道路用地	人行步道	墓地	計畫範圍線