


變更高雄新市鎮特定區計畫(既成發展區)(公共設施用地專案通盤檢討)案現行計畫示意圖

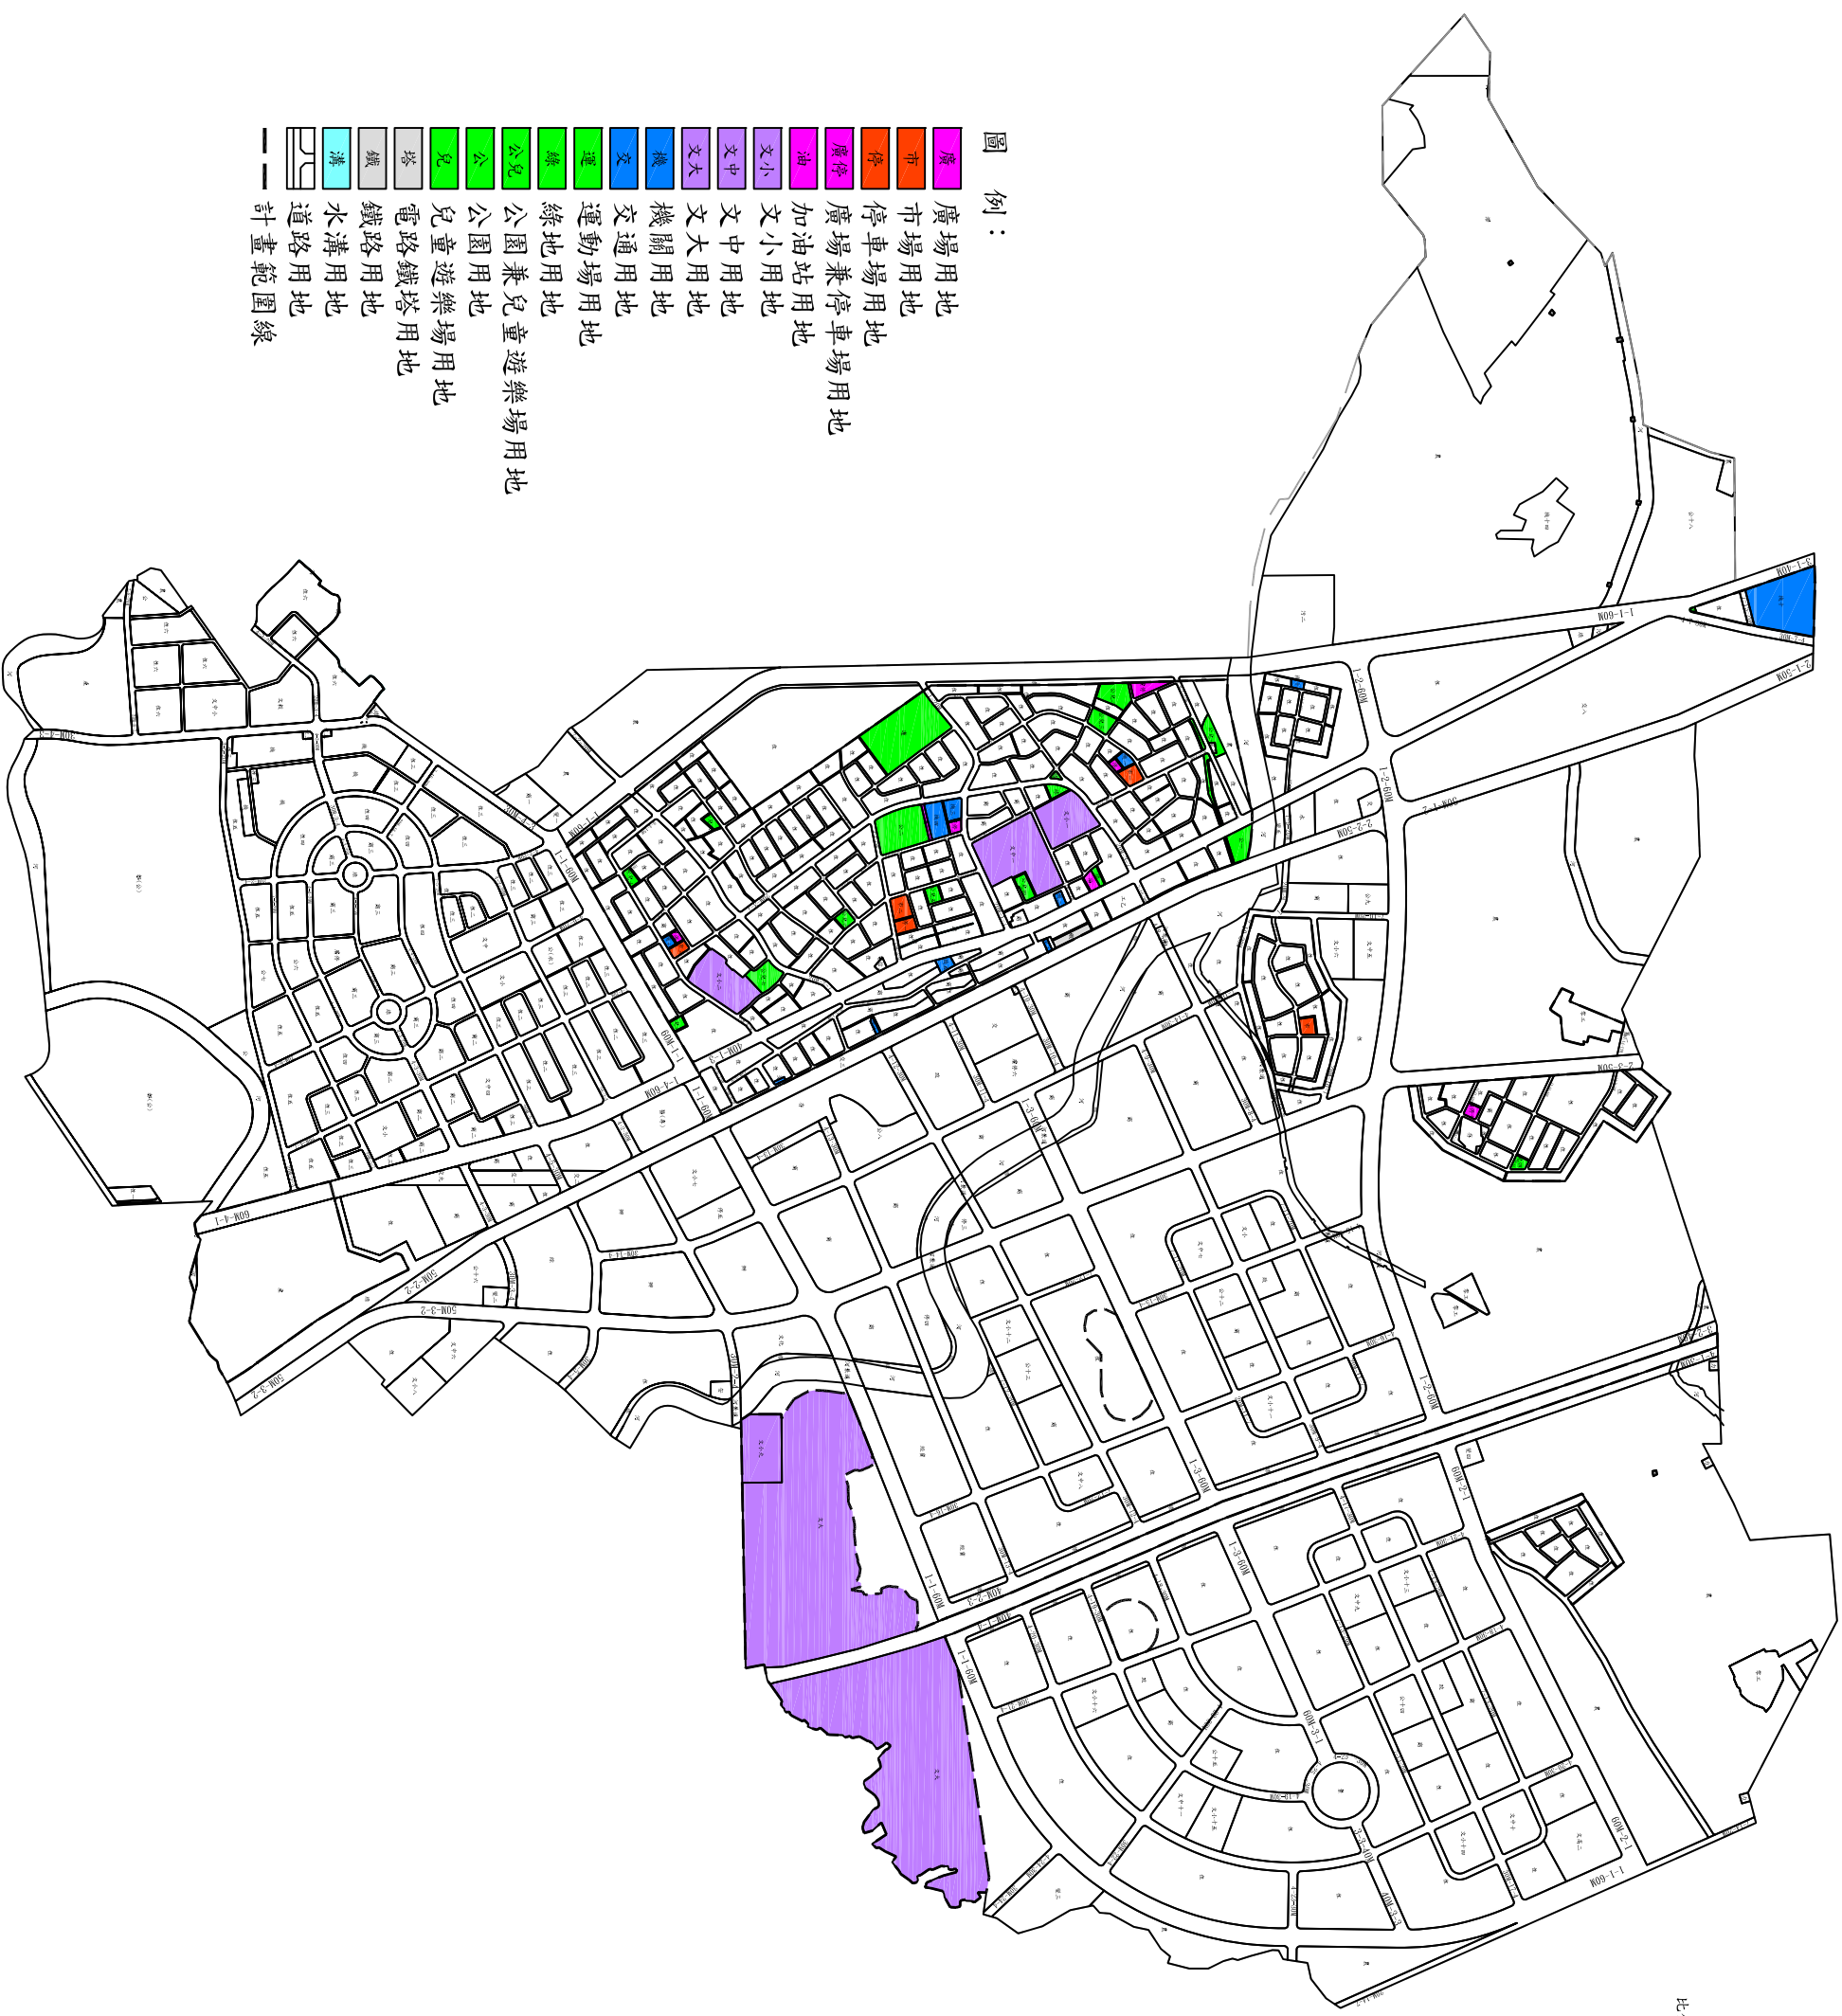

比例尺：1/25000

- 圖例：
- 廣場用地
 - 市場用地
 - 停車場用地
 - 停車場兼停車場用地
 - 廣場兼停車場用地
 - 加油站
 - 油
 - 文小
 - 文中
 - 文大
 - 機關
 - 交通
 - 運動場用地
 - 綠地
 - 公園兼兒童遊樂場用地
 - 公園
 - 兒童遊樂場用地
 - 塔
 - 鐵路
 - 鐵路用地
 - 水溝
 - 水溝用地
 - 計畫範圍線