


變更大寮都市計畫(都市計畫圖重製專案通盤檢討)案  
 公開徵詢意見計畫範圍示意圖

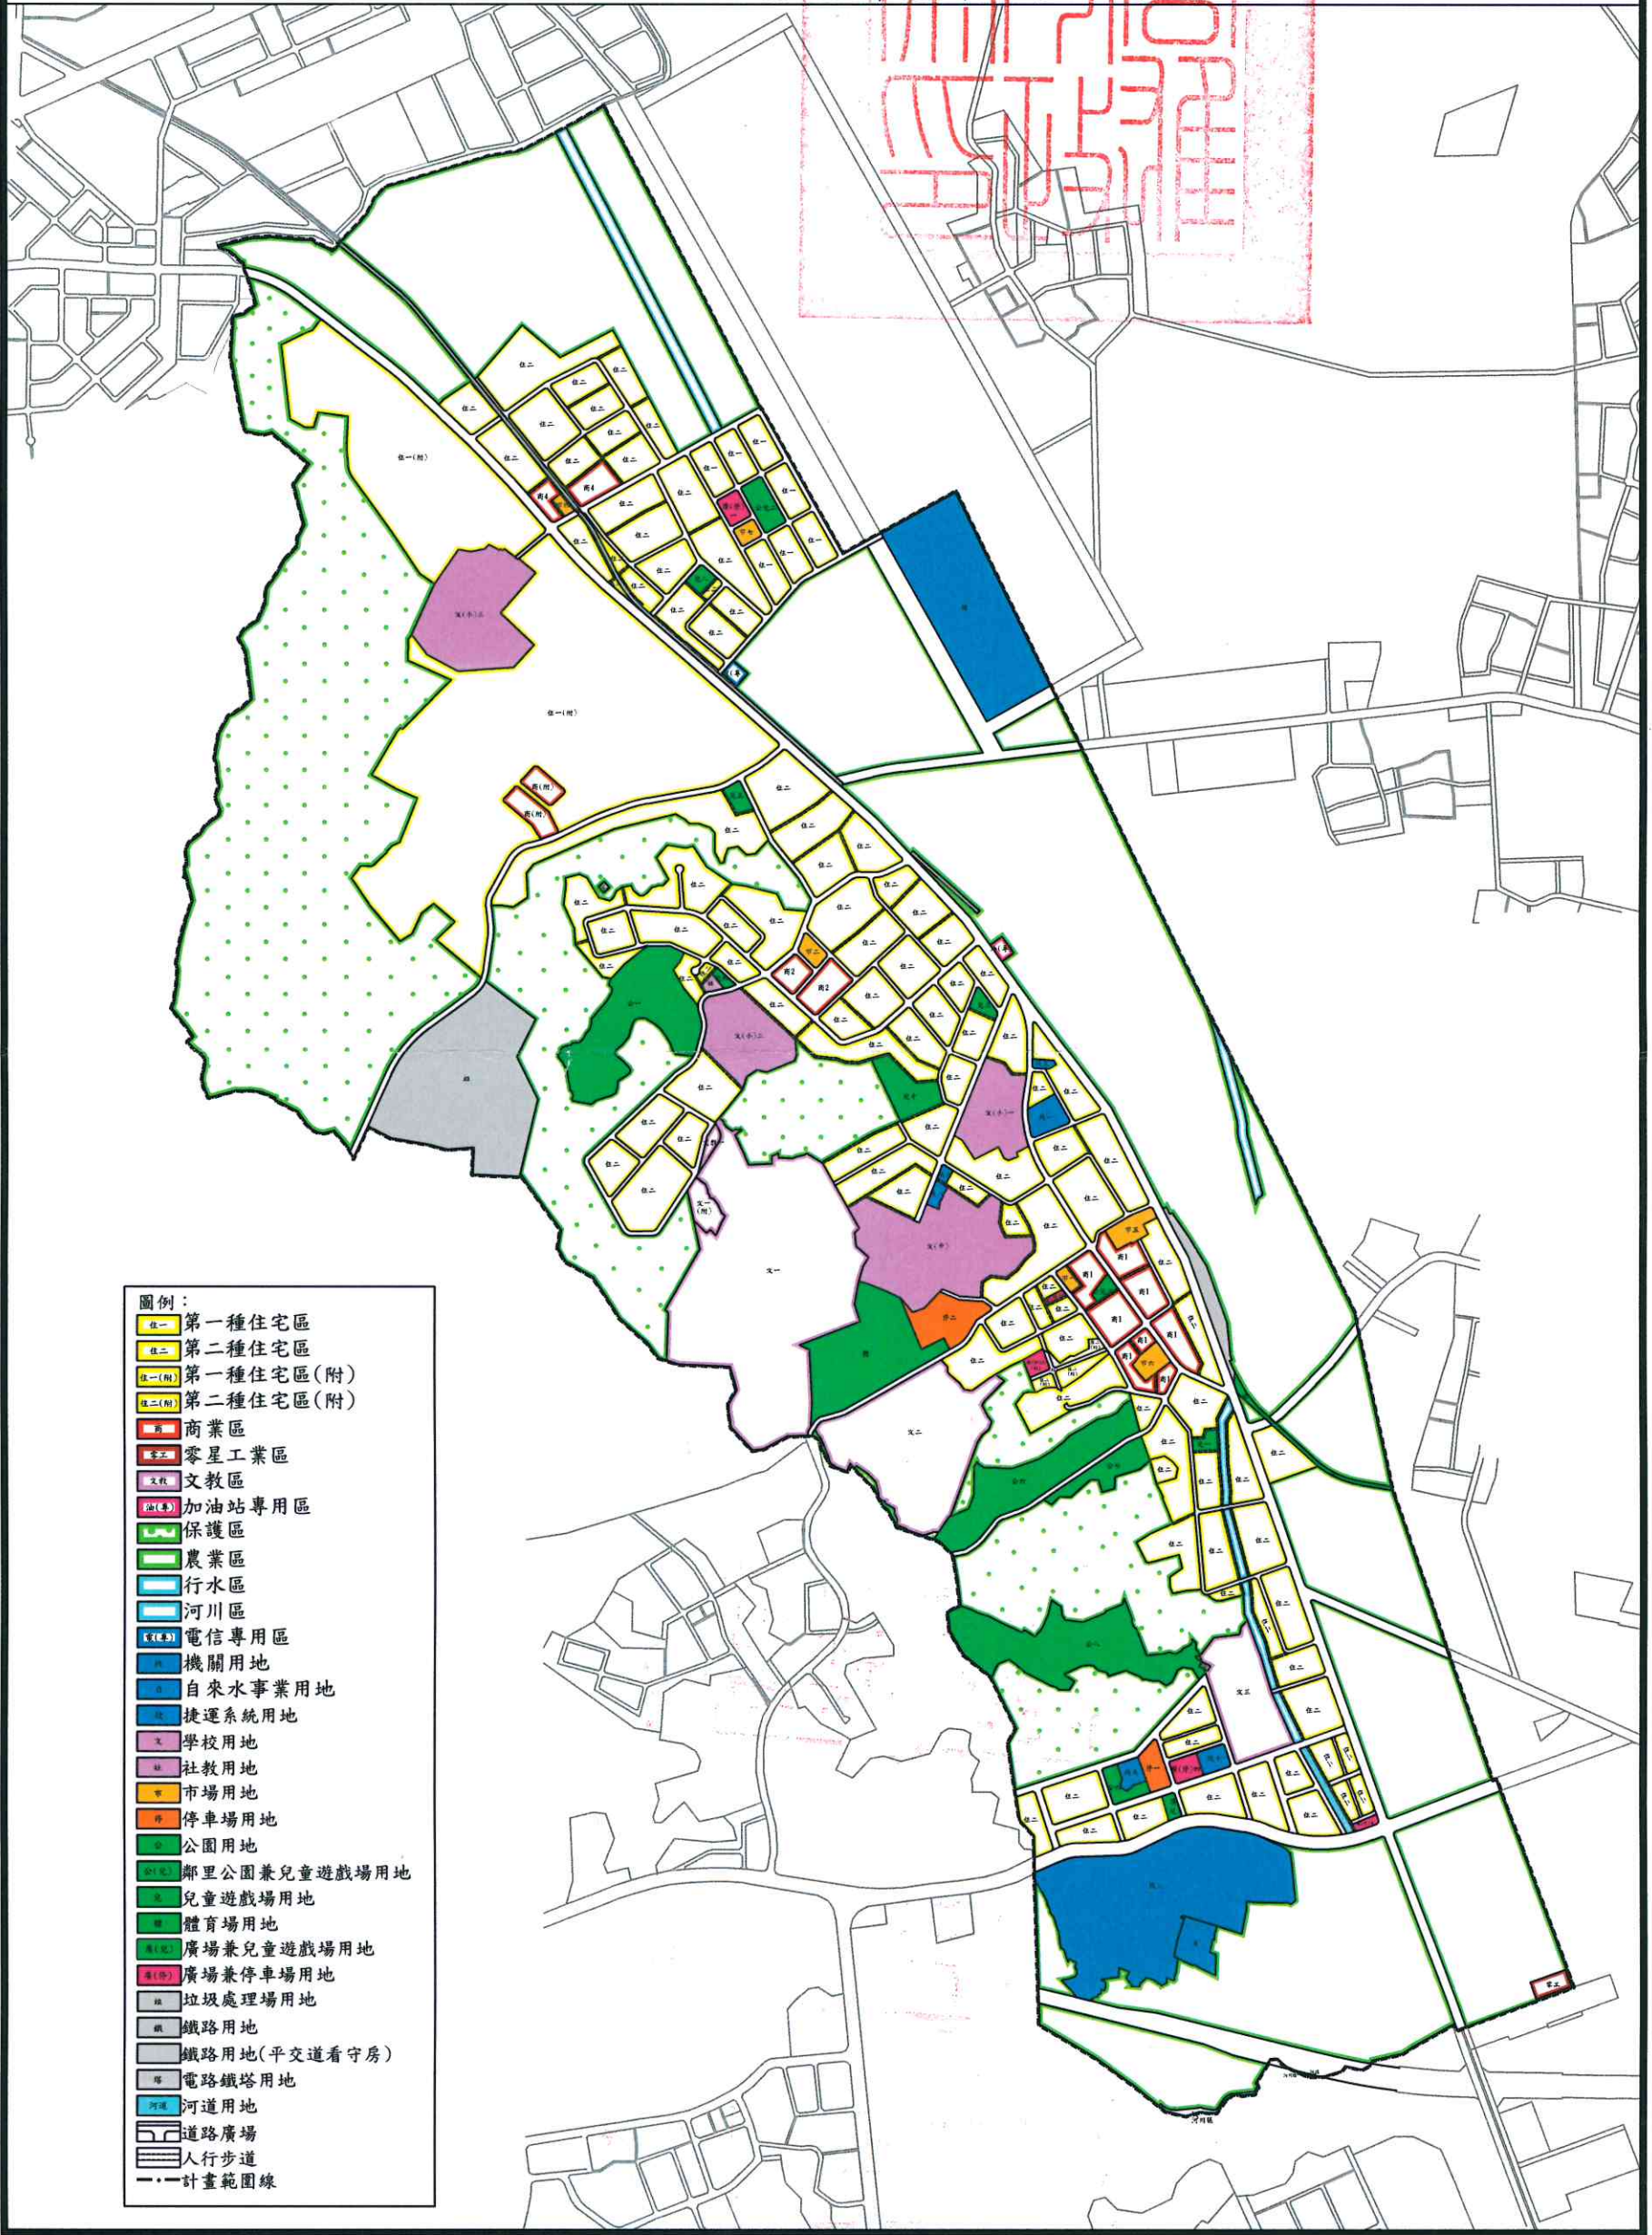

- 圖例：
- 第一種住宅區
  - 第二種住宅區
  - 第一種住宅區(附)
  - 第二種住宅區(附)
  - 商業區
  - 零星工業區
  - 文教區
  - 加油站專用區
  - 保護區
  - 農業區
  - 行水區
  - 河川區
  - 電信專用區
  - 機關用地
  - 自來水事業用地
  - 捷運系統用地
  - 學校用地
  - 社教用地
  - 市場用地
  - 停車場用地
  - 公園用地
  - 鄰里公園兼兒童遊戲場用地
  - 兒童遊戲場用地
  - 體育場用地
  - 廣場兼兒童遊戲場用地
  - 廣場兼停車場用地
  - 垃圾處理場用地
  - 鐵路用地
  - 鐵路用地(平交道看守房)
  - 電路鐵塔用地
  - 河道用地
  - 道路廣場
  - 人行步道
  - 計畫範圍線