


變更美濃都市計畫(都市計畫圖重製專案通盤檢討)案

公開徵詢意見計畫範圍示意圖



比例尺:九千分之一

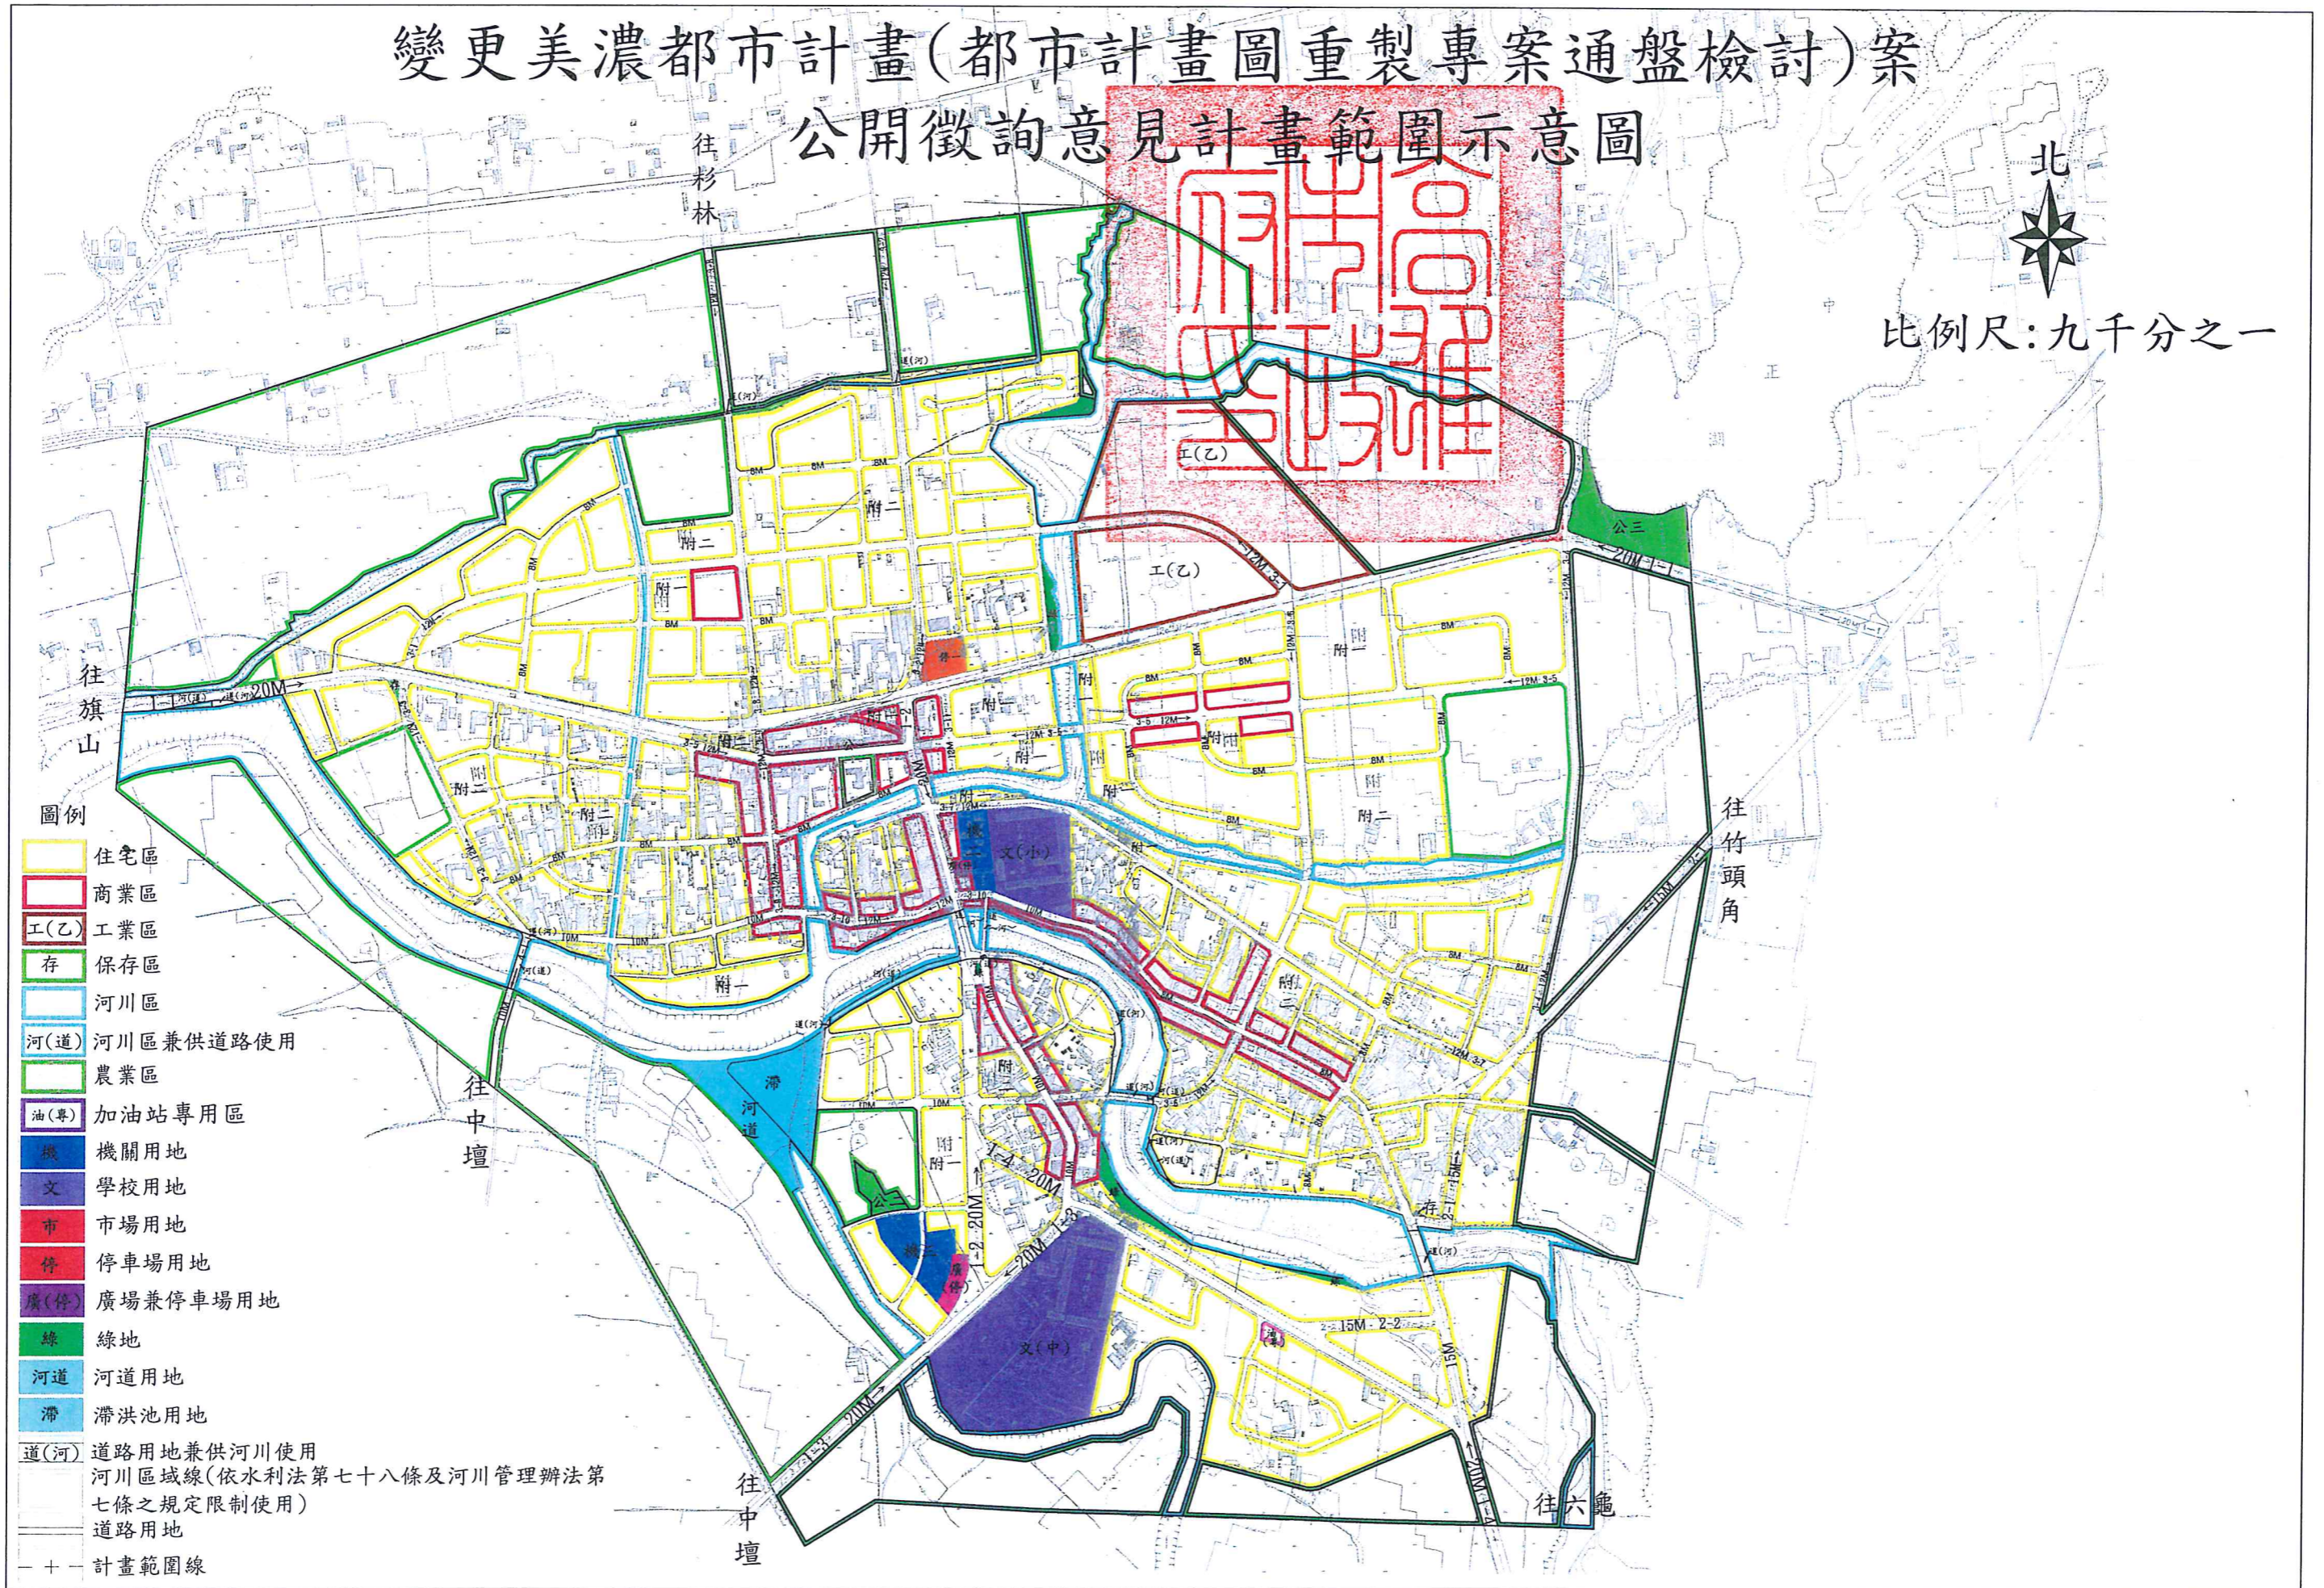

- 圖例
- 住宅區
 - 商業區
 - 工業區
 - 保存區
 - 河川區
 - 河(道) 河川區兼供道路使用
 - 農業區
 - 油(專) 加油站專用區
 - 機關用地
 - 學校用地
 - 市場用地
 - 停車場用地
 - 廣場兼停車場用地
 - 綠地
 - 河道 河道用地
 - 滯 滯洪池用地
 - 道(河) 道路用地兼供河川使用
 - 河川區域線(依水利法第七十八條及河川管理辦法第七條之規定限制使用)
 - 道路用地
 - 計畫範圍線