


變更高雄市都市計畫（灣子內地區）細部計畫（第二階段）計畫圖 （第四次通盤檢討）並配合變更主要計畫案（第二階段）計畫圖

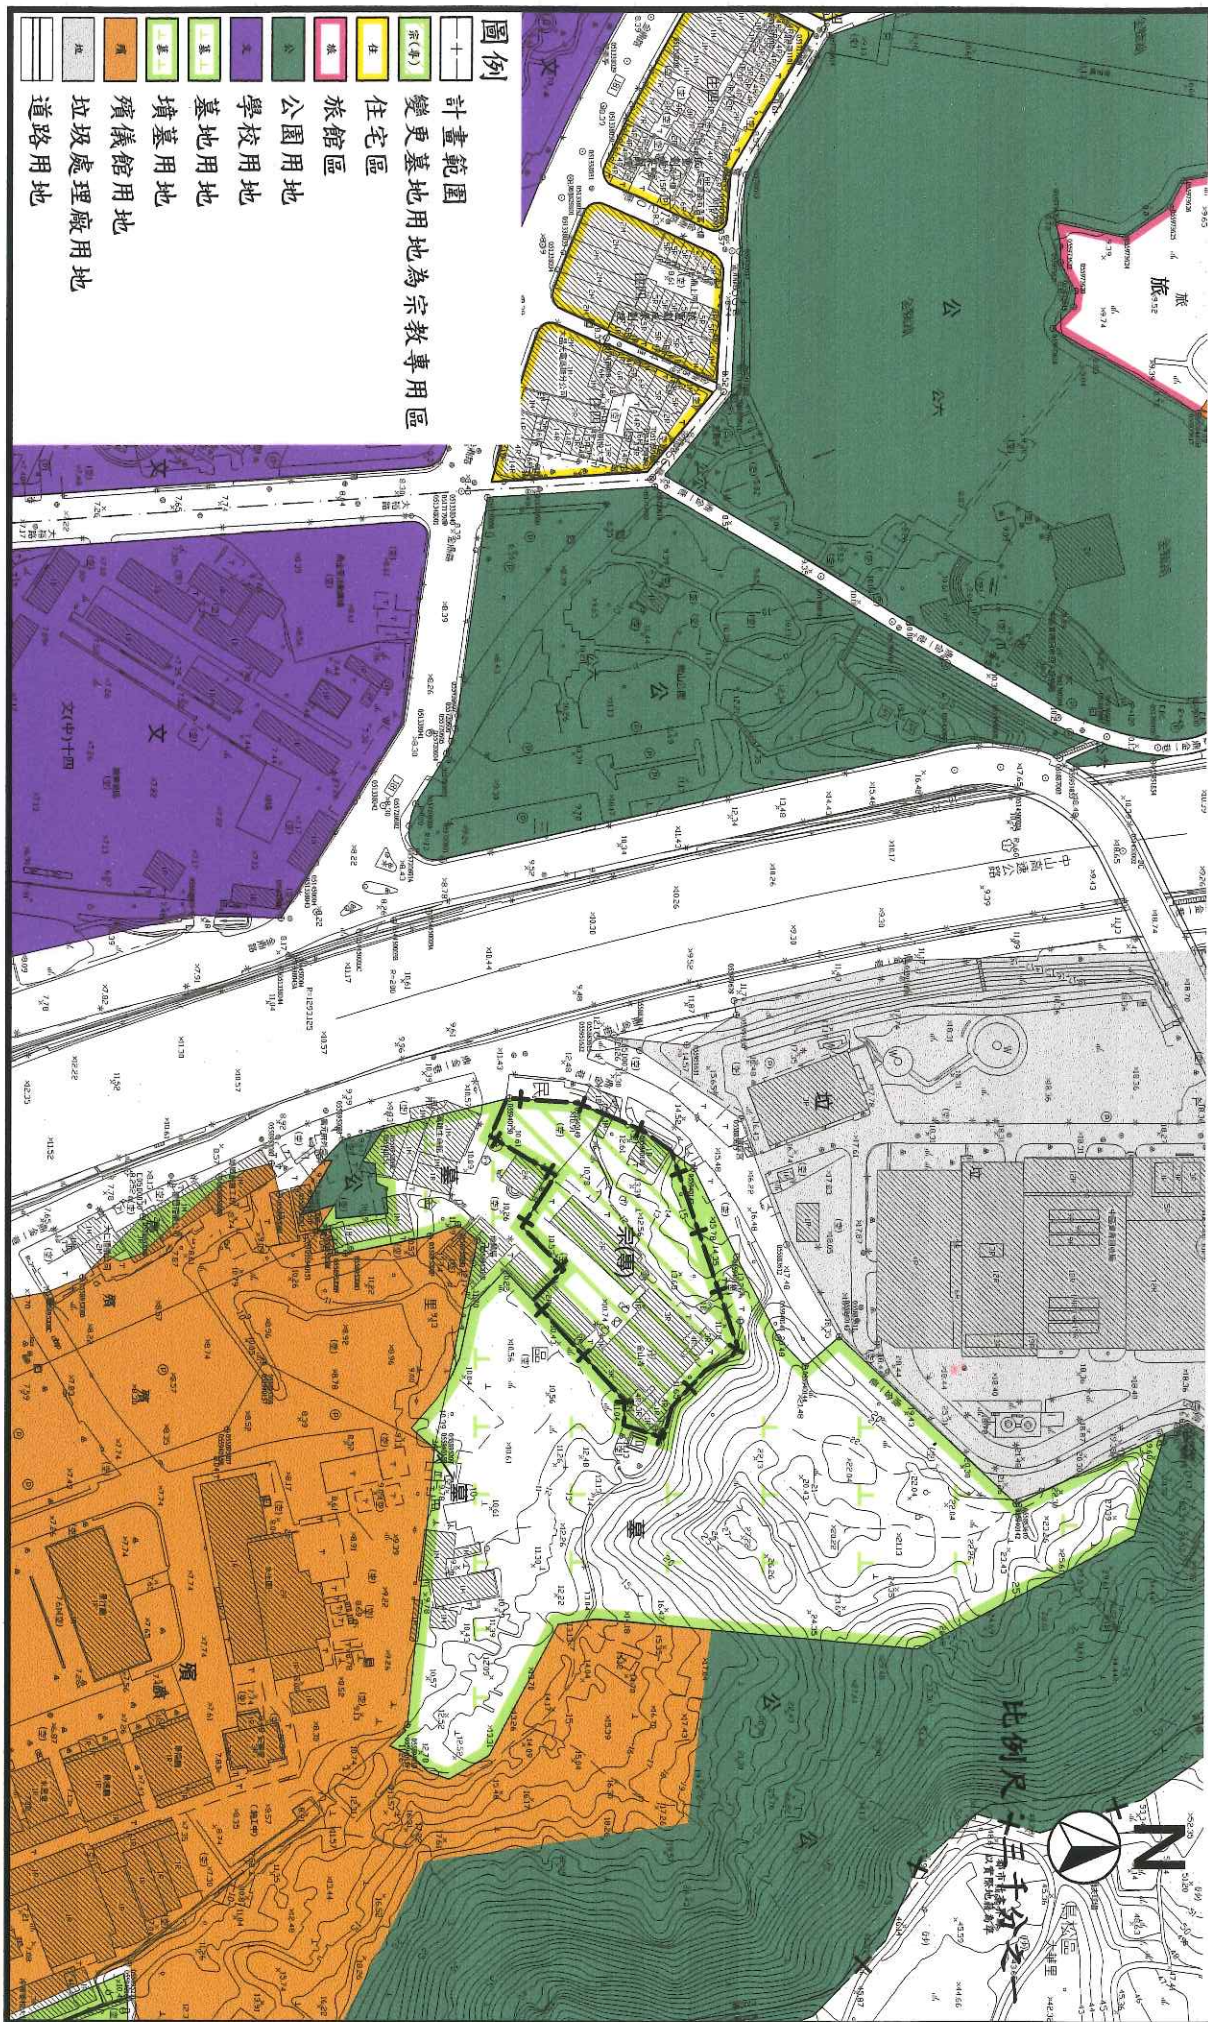

- 圖例**
- 計畫範圍
 - 變更基地用地為宗教專用區
 - 住宅區
 - 旅館區
 - 公園用地
 - 學校用地
 - 墓地用地
 - 墳墓儀館用地
 - 垃圾處理廠用地
 - 道路