


# 變更高雄市主要計畫（前金區）學校用地 （文中四十）為產業專用區案計畫圖

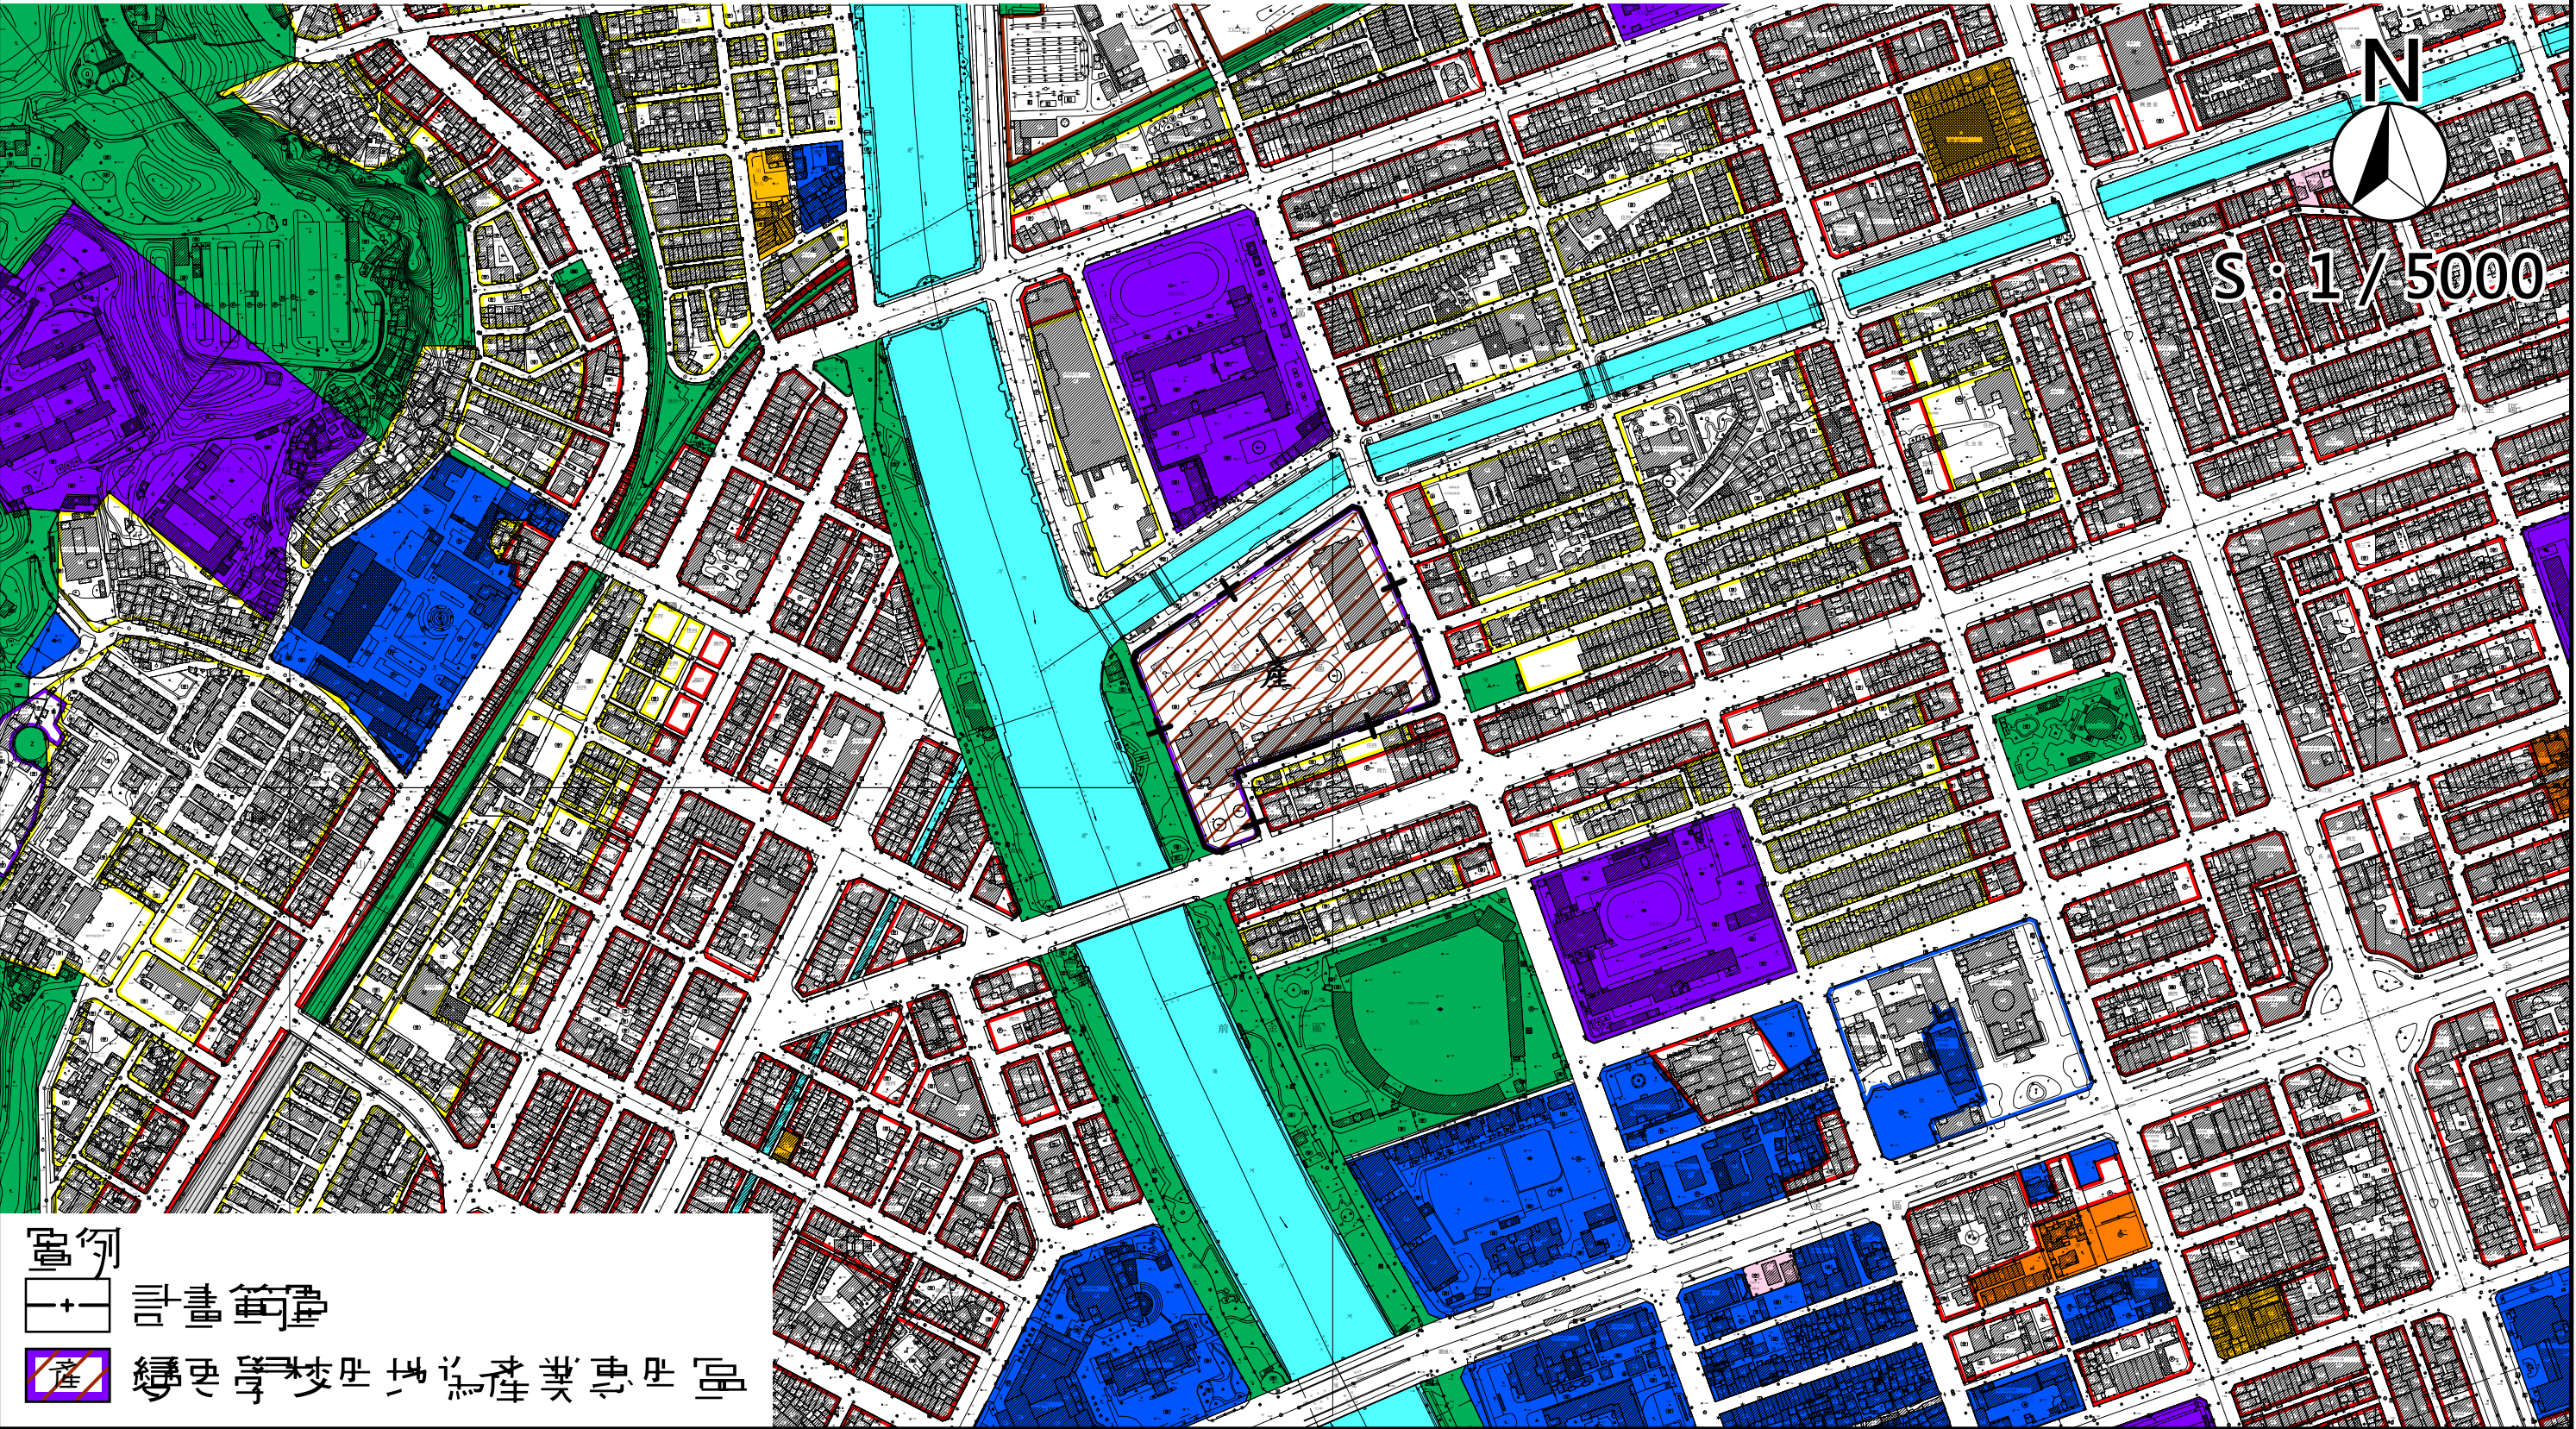

- 圖例
- 計畫範圍
  - 變更學校用地為產業專用區