



# 變更高雄市都市計畫(崗山仔地區)細部計畫(第四種住宅區為道路用地)案

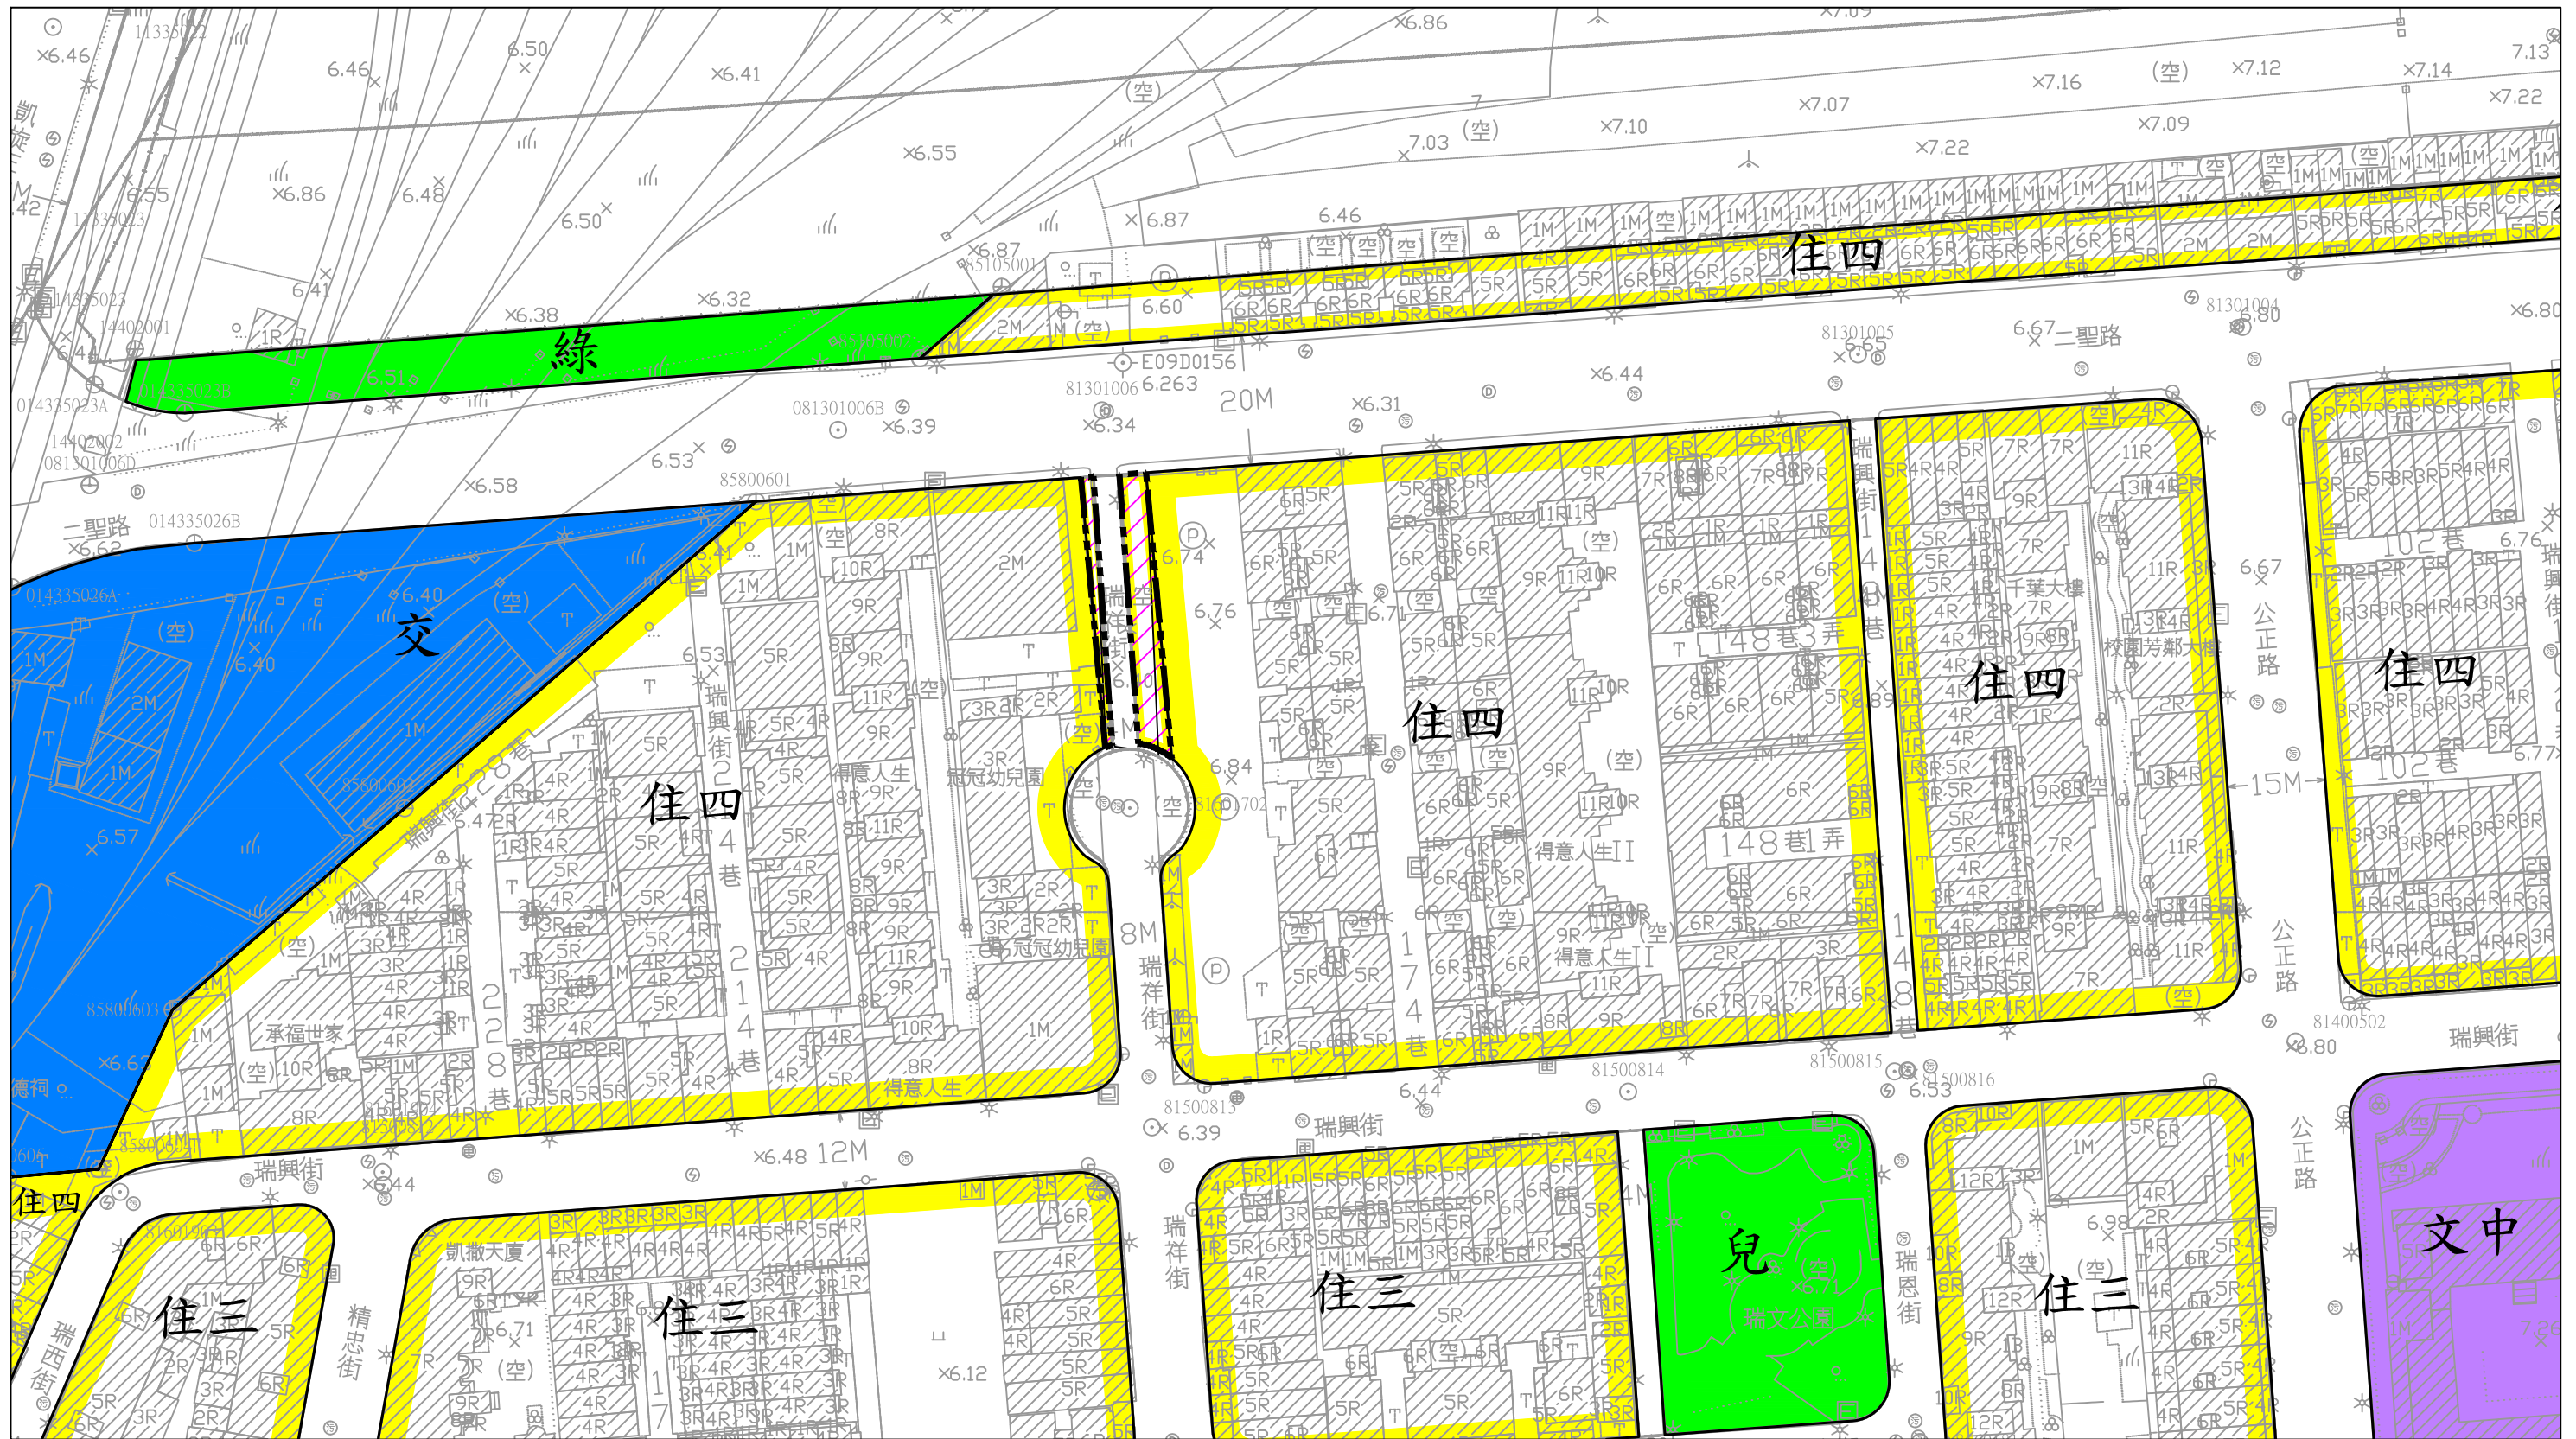

- 圖例：  
住 住宅區  
文 學校用地  
交 交通用地  
兒 兒童遊樂場用地  
綠 綠地  
  計畫範圍  
  道路用地  
 變更圖例：  
道 變更第四種住宅區為道路用地

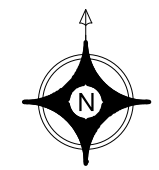

比例尺=1:1000

附註：凡本次細部計畫案未指明變更部分應以現行計畫為準。