


變更高速公路楠梓交流道附近特定區計畫(鳳山厝部分)(都市計畫圖重製專案通盤檢討)案
 公開徵詢意見計畫範圍示意圖

N
 比例尺：1:9,300

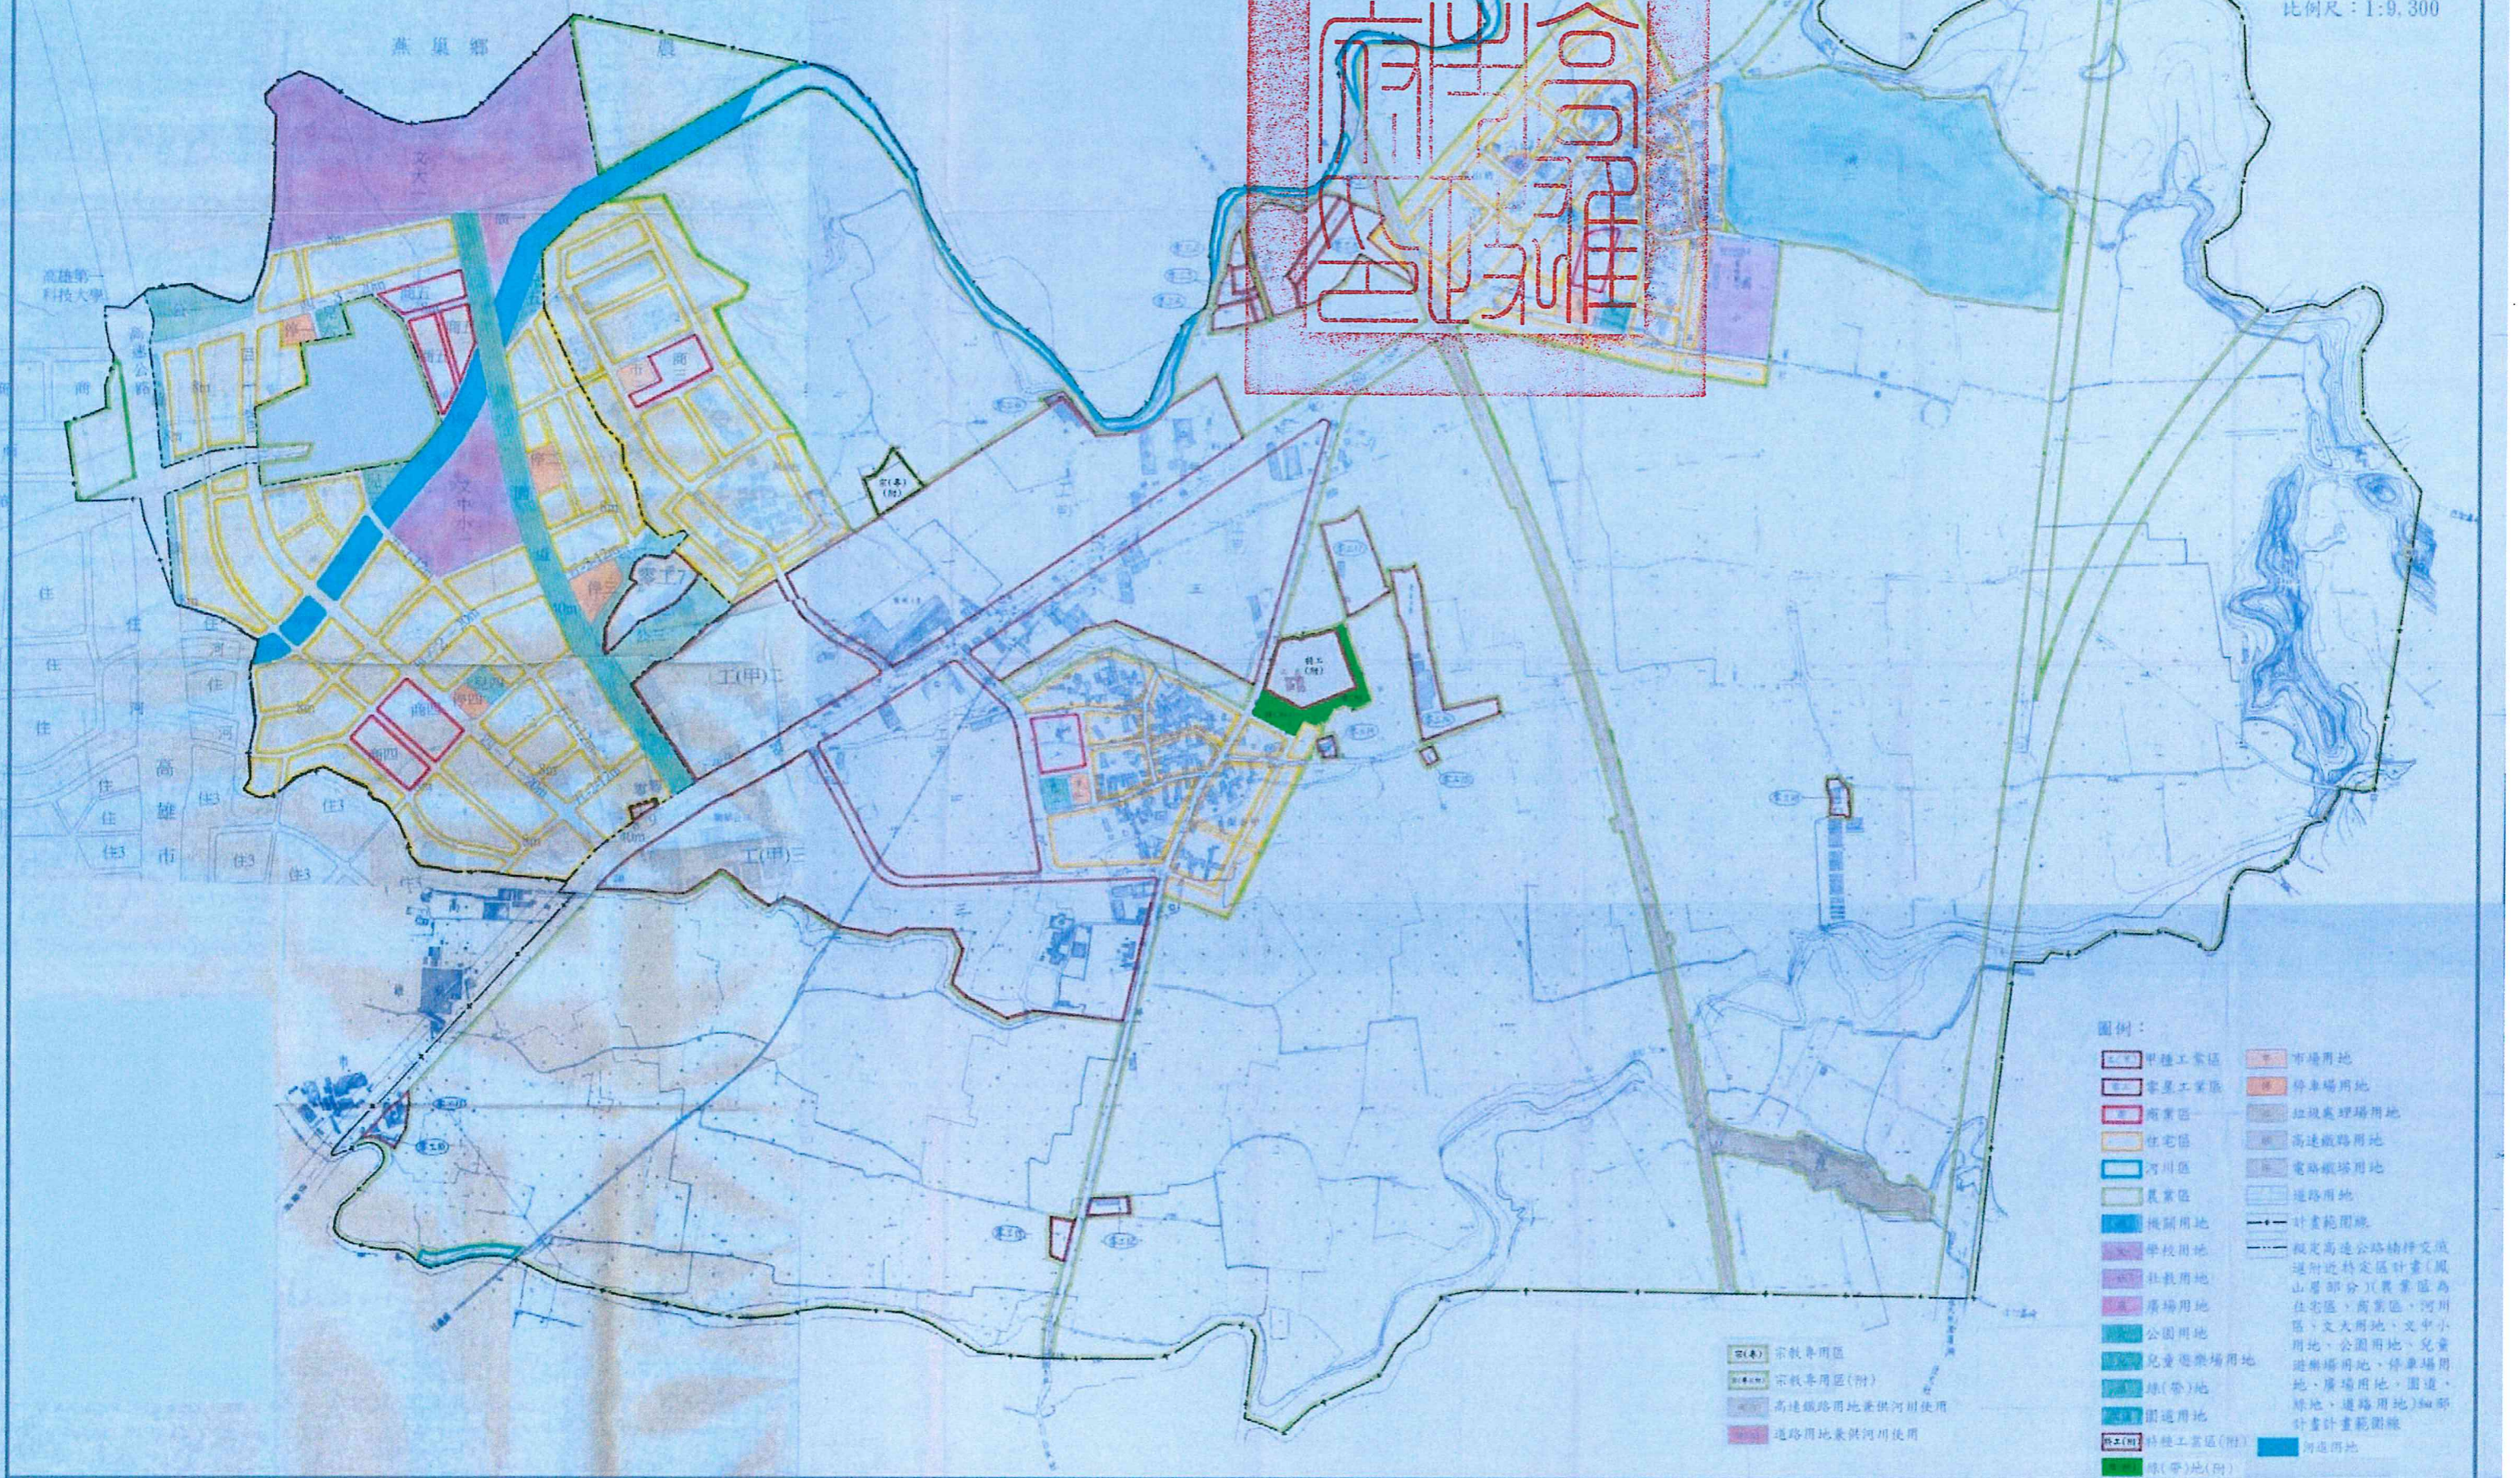

- 圖例：
- | | |
|----------|--|
| 甲種工業區 | 市場用地 |
| 零星工業區 | 停車場用地 |
| 商業區一 | 垃圾處理場用地 |
| 住宅區 | 高速鐵路用地 |
| 河川區 | 電氣鐵路用地 |
| 農業區 | 道路用地 |
| 機關用地 | 計畫範圍線 |
| 學校用地 | 擬定高速公路楠梓交流道附近特定區計畫(鳳山厝部分)農業區為住宅區、商業區、河川區、文大用地、文中小用地、公園用地、兒童遊樂場用地、停車場用地、廣場用地、圍道、綠地、道路用地)細部計畫計畫範圍線 |
| 社教用地 | 特種工業區(附) |
| 廣場用地 | 特(帶)地(附) |
| 公園用地 | 河邊河地 |
| 兒童遊樂場用地 | |
| 綠(帶)地 | |
| 圍道用地 | |
| 特種工業區(附) | |
| 特(帶)地(附) | |

宗教專用區
 宗教專用區(附)
 高速鐵路用地兼供河川使用
 道路用地兼供河川使用