


變更大樹(九曲堂地區)都市計畫(都市計畫圖重製專案通盤檢討)案  
 公開徵詢意見計畫範圍示意圖

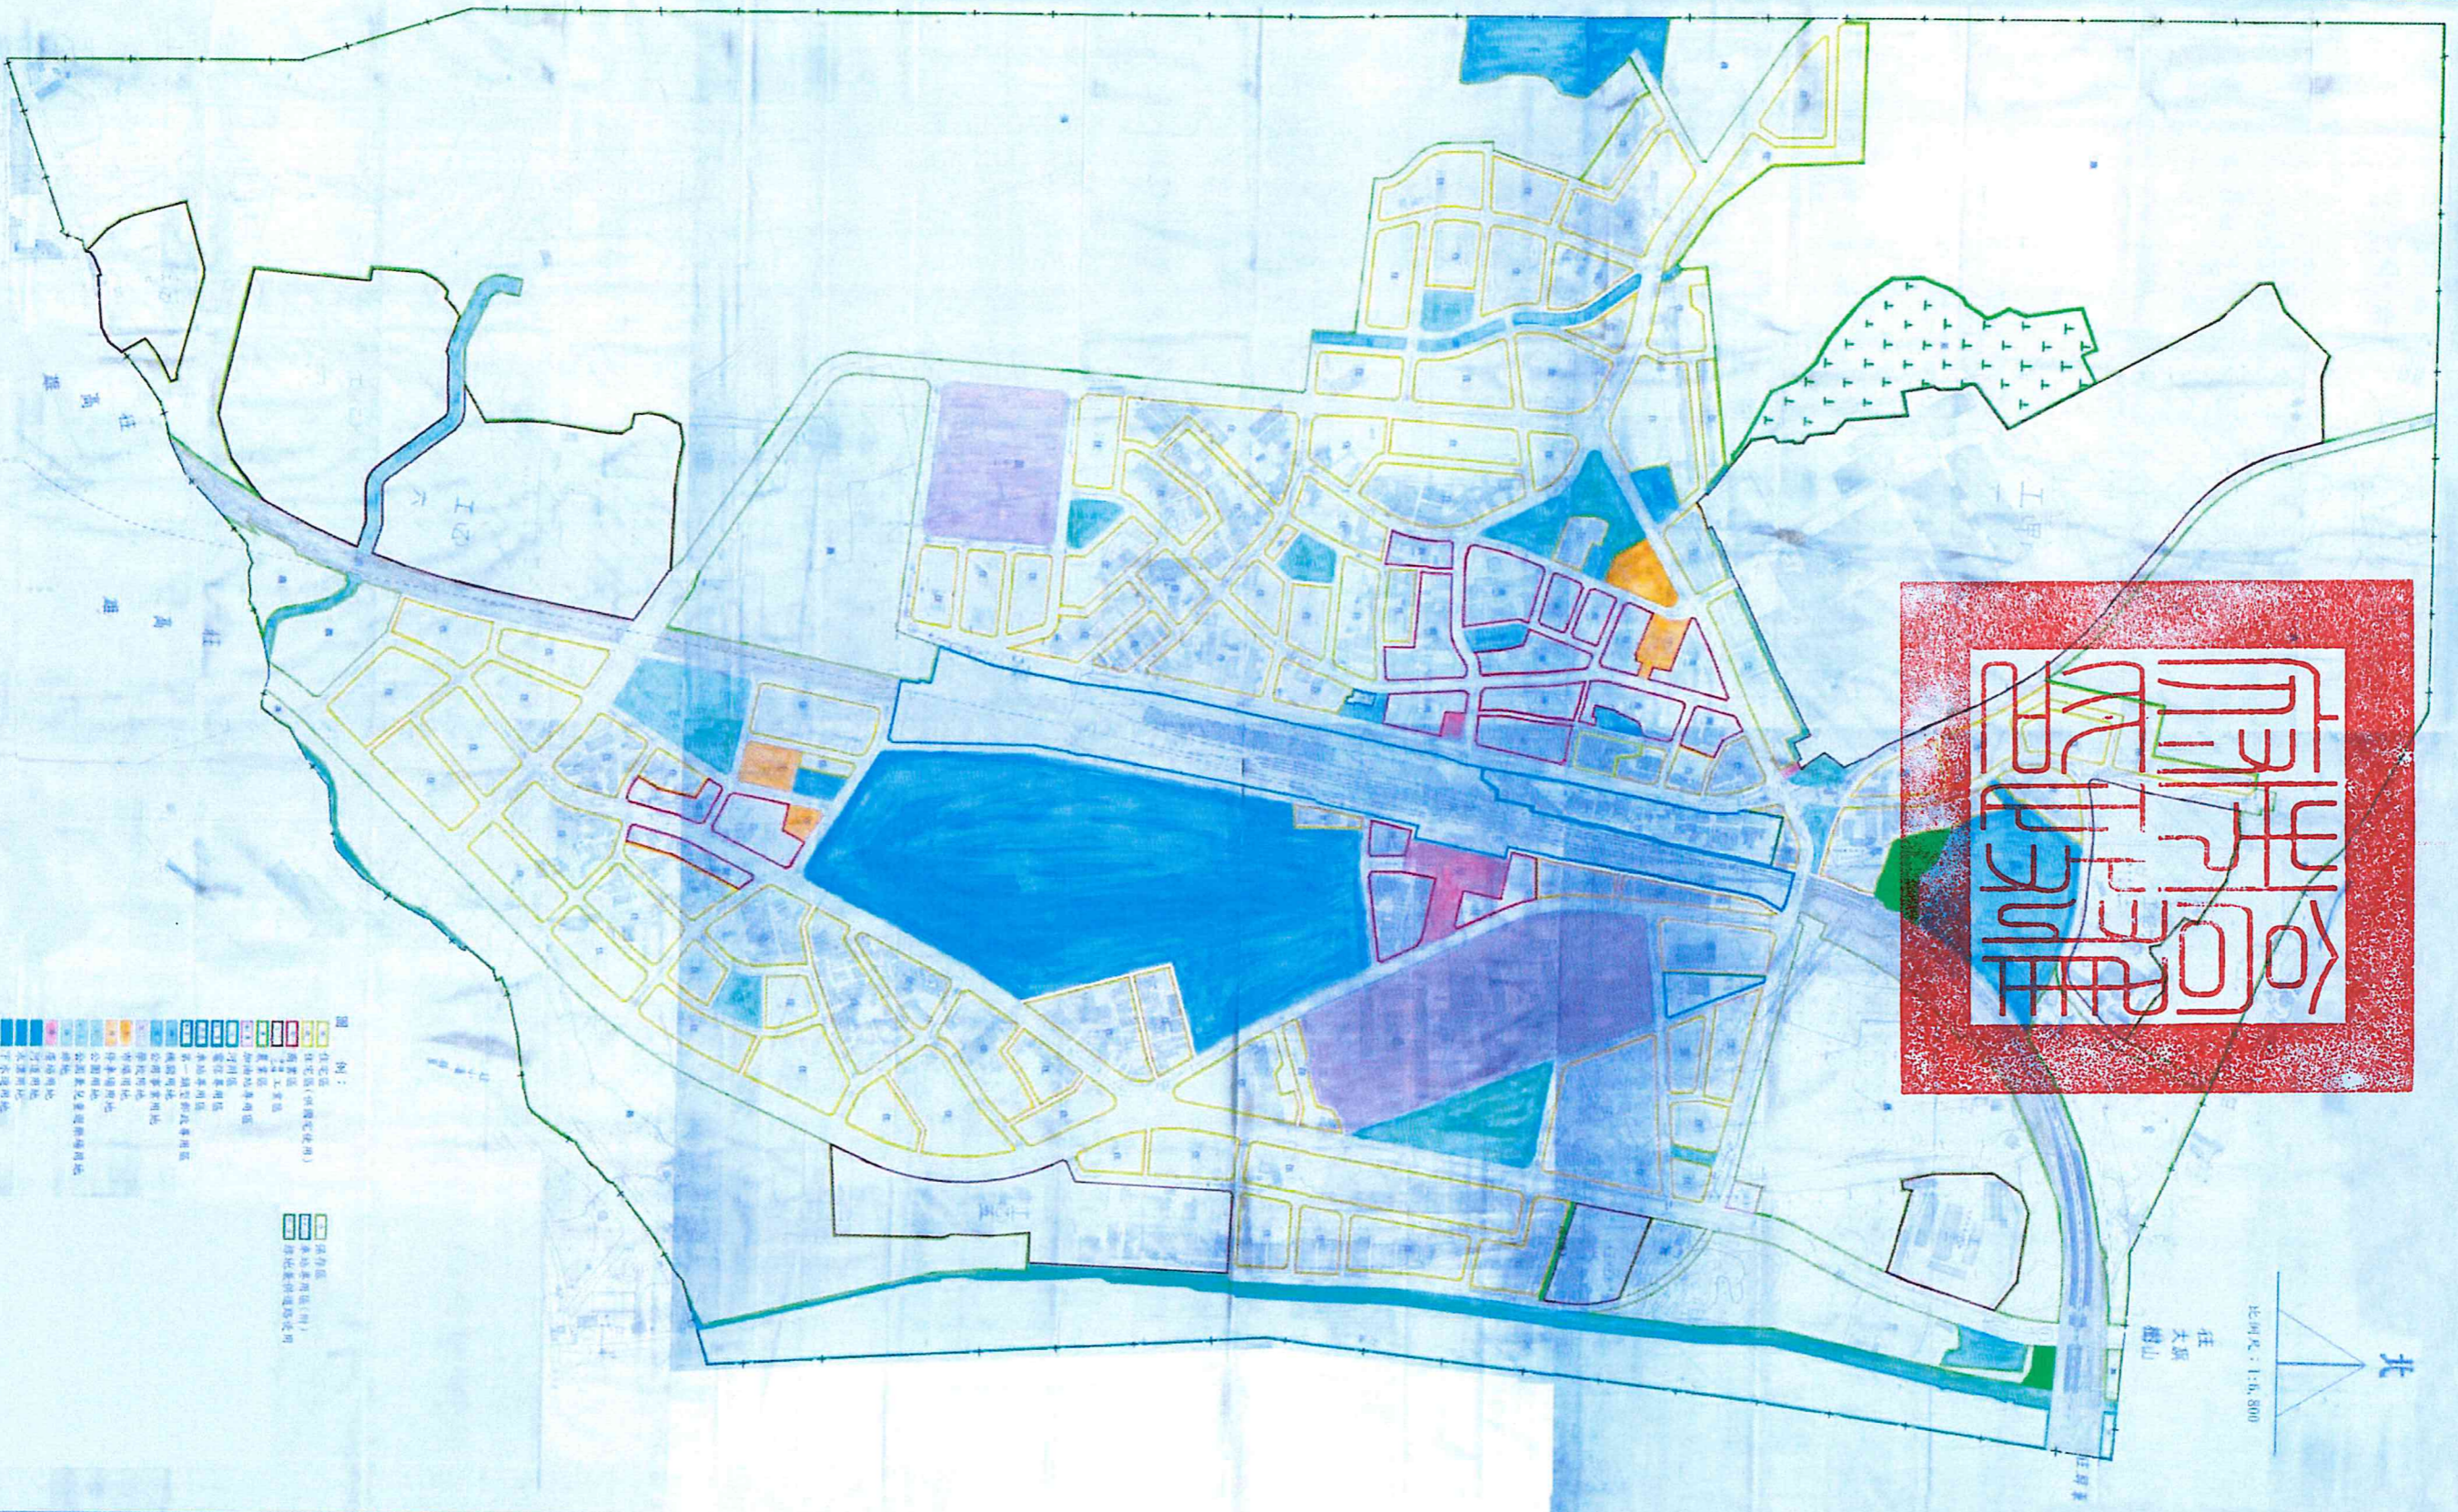

北  
 比例尺：1：6,800  
 往 大樹  
 往 樹山

- 圖例：
- ▭ 住宅區
  - ▭ 商業區(併建使用)
  - ▭ 商業區
  - ▭ 工業區
  - ▭ 倉庫區
  - ▭ 公共設施用地
  - ▭ 行政機關用地
  - ▭ 學校用地
  - ▭ 社會福利及文化用地
  - ▭ 公園及兒童遊樂場用地
  - ▭ 公園用地
  - ▭ 停車場用地
  - ▭ 綠地
  - ▭ 其他用地
  - ▭ 保留區
  - ▭ 車站專用區(附)
  - ▭ 綠地(供灌溉使用)