


變更高雄市大坪頂以東地區主要計畫(第四次通盤檢討)(第二階段)案

(依內政部都市計畫委員會第930次會議決議補辦公開展覽-變更編號第9、10、13、14-7、14-8、14-9、14-10、14-11、14-12、14-13、15-6、20、28、35、36、37、38、39、40、41、42、44、45案)計畫圖 (縮製參考圖)

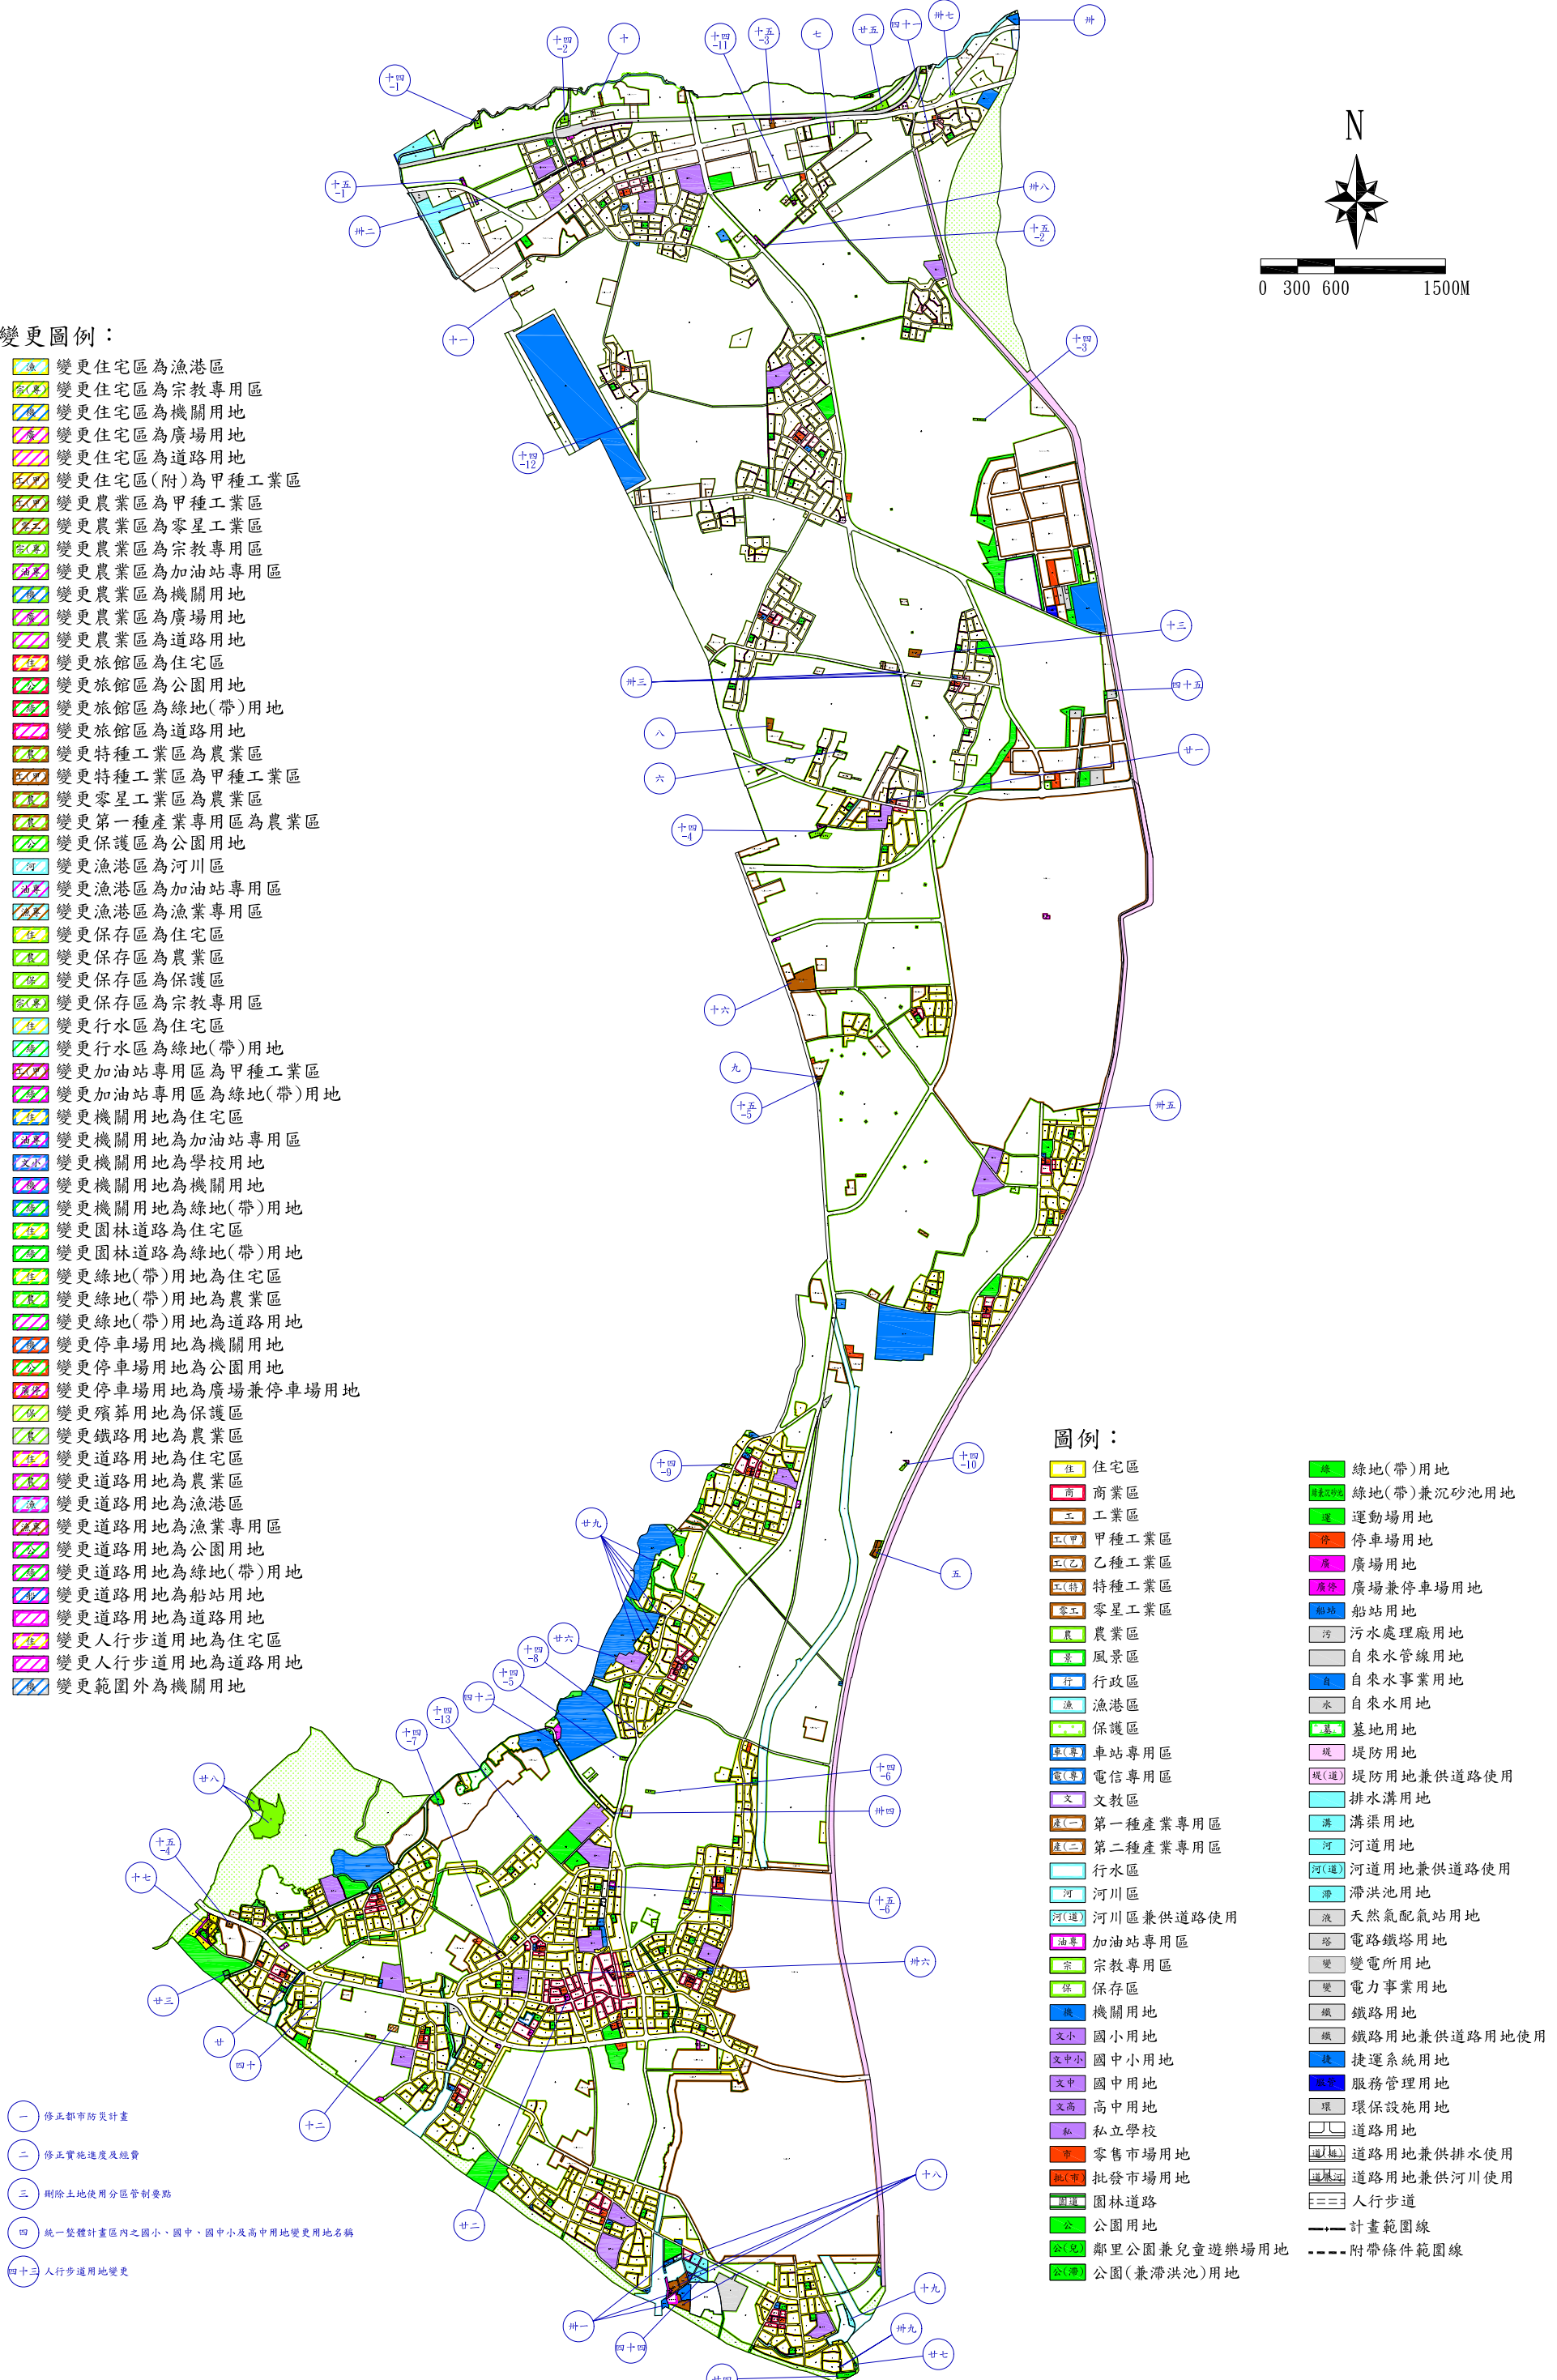

變更圖例：

- 住 變更住宅區為漁港區
- 宗 變更住宅區為宗教專用區
- 機 變更住宅區為機關用地
- 廣 變更住宅區為廣場用地
- 道 變更住宅區為道路用地
- 工(甲) 變更住宅區(附)為甲種工業區
- 工(乙) 變更農業區為甲種工業區
- 工(零) 變更農業區為零星工業區
- 農 變更農業區為宗教專用區
- 加 變更農業區為加油站專用區
- 機 變更農業區為機關用地
- 廣 變更農業區為廣場用地
- 道 變更農業區為道路用地
- 住 變更旅館區為住宅區
- 公 變更旅館區為公園用地
- 綠(帶) 變更旅館區為綠地(帶)用地
- 道 變更旅館區為道路用地
- 農 變更特種工業區為農業區
- 工(甲) 變更特種工業區為甲種工業區
- 農 變更零星工業區為農業區
- 農 變更第一種產業專用區為農業區
- 公 變更保護區為公園用地
- 河 變更漁港區為河川區
- 加 變更漁港區為加油站專用區
- 漁 變更漁港區為漁業專用區
- 住 變更保存區為住宅區
- 農 變更保存區為農業區
- 保 變更保存區為保護區
- 宗 變更保存區為宗教專用區
- 住 變更行水區為住宅區
- 綠(帶) 變更行水區為綠地(帶)用地
- 工(甲) 變更加油站專用區為甲種工業區
- 綠(帶) 變更加油站專用區為綠地(帶)用地
- 住 變更機關用地為住宅區
- 加 變更機關用地為加油站專用區
- 學 變更機關用地為學校用地
- 機 變更機關用地為機關用地
- 綠(帶) 變更機關用地為綠地(帶)用地
- 住 變更園林道路為住宅區
- 綠(帶) 變更園林道路為綠地(帶)用地
- 住 變更綠地(帶)用地為住宅區
- 農 變更綠地(帶)用地為農業區
- 道 變更綠地(帶)用地為道路用地
- 機 變更停車場用地為機關用地
- 公 變更停車場用地為公園用地
- 廣 變更停車場用地為廣場兼停車場用地
- 保 變更殯葬用地為保護區
- 農 變更鐵路用地為農業區
- 住 變更道路用地為住宅區
- 農 變更道路用地為農業區
- 漁 變更道路用地為漁港專用區
- 公 變更道路用地為公園用地
- 綠(帶) 變更道路用地為綠地(帶)用地
- 船 變更道路用地為船站用地
- 道 變更道路用地為道路用地
- 住 變更人行步道用地為住宅區
- 道 變更人行步道用地為道路用地
- 機 變更範圍外為機關用地

圖例：

- 住 住宅區
- 商 商業區
- 工 工業區
- 工(甲) 甲種工業區
- 工(乙) 乙種工業區
- 工(特) 特種工業區
- 工(零) 零星工業區
- 農 農業區
- 景 風景區
- 行 行政區
- 漁 漁港區
- 保 保護區
- 車 車站專用區
- 電 電信專用區
- 文 文教區
- 產(一) 第一種產業專用區
- 產(二) 第二種產業專用區
- 行 行水區
- 河 河川區
- 河(兼) 河川區兼供道路使用
- 加 加油站專用區
- 宗 宗教專用區
- 保 保存區
- 機 機關用地
- 文小 國小用地
- 文中 國中用地
- 文高 高中用地
- 私 私立學校
- 零 零售市場用地
- 批 批發市場用地
- 園 園林道路
- 公 公園用地
- 公兒 鄰里公園兼兒童遊樂場用地
- 公滯 公園(兼滯洪池)用地
- 綠(帶) 綠地(帶)用地
- 綠(帶)砂 綠地(帶)兼沉砂池用地
- 運 運動場用地
- 停 停車場用地
- 廣 廣場用地
- 廣兼 廣場兼停車場用地
- 船 船站用地
- 污 污水處理廠用地
- 自來水 自來水管線用地
- 自來水事 自來水事業用地
- 自來水用 自來水用地
- 墓 墓地用地
- 堤 堤防用地
- 堤(兼) 堤防用地兼供道路使用
- 溝 排水溝用地
- 溝 溝渠用地
- 河 河道用地
- 河(兼) 河道用地兼供道路使用
- 滯 滯洪池用地
- 流 天然氣配氣站用地
- 塔 電路鐵塔用地
- 變 變電所用地
- 變 電力事業用地
- 鐵 鐵路用地
- 鐵(兼) 鐵路用地兼供道路使用
- 捷 捷運系統用地
- 服 服務管理用地
- 環 環保設施用地
- 道 道路用地
- 道(兼) 道路用地兼供排水使用
- 道(兼) 道路用地兼供河川使用
- 人 人行步道
- 計 計畫範圍線
- 附 附帶條件範圍線

- 一 修正都市防範計畫
- 二 修正實施進度及經費
- 三 刪除土地使用分區管制要點
- 四 統一整體計畫區內之國小、國中、中小及高中用地變更地名稱
- 四十三 人行步道用地變更