


變更湖內(大湖地區)都市計畫(公共設施用地專案通盤檢討)案計畫圖(縮製參考圖)

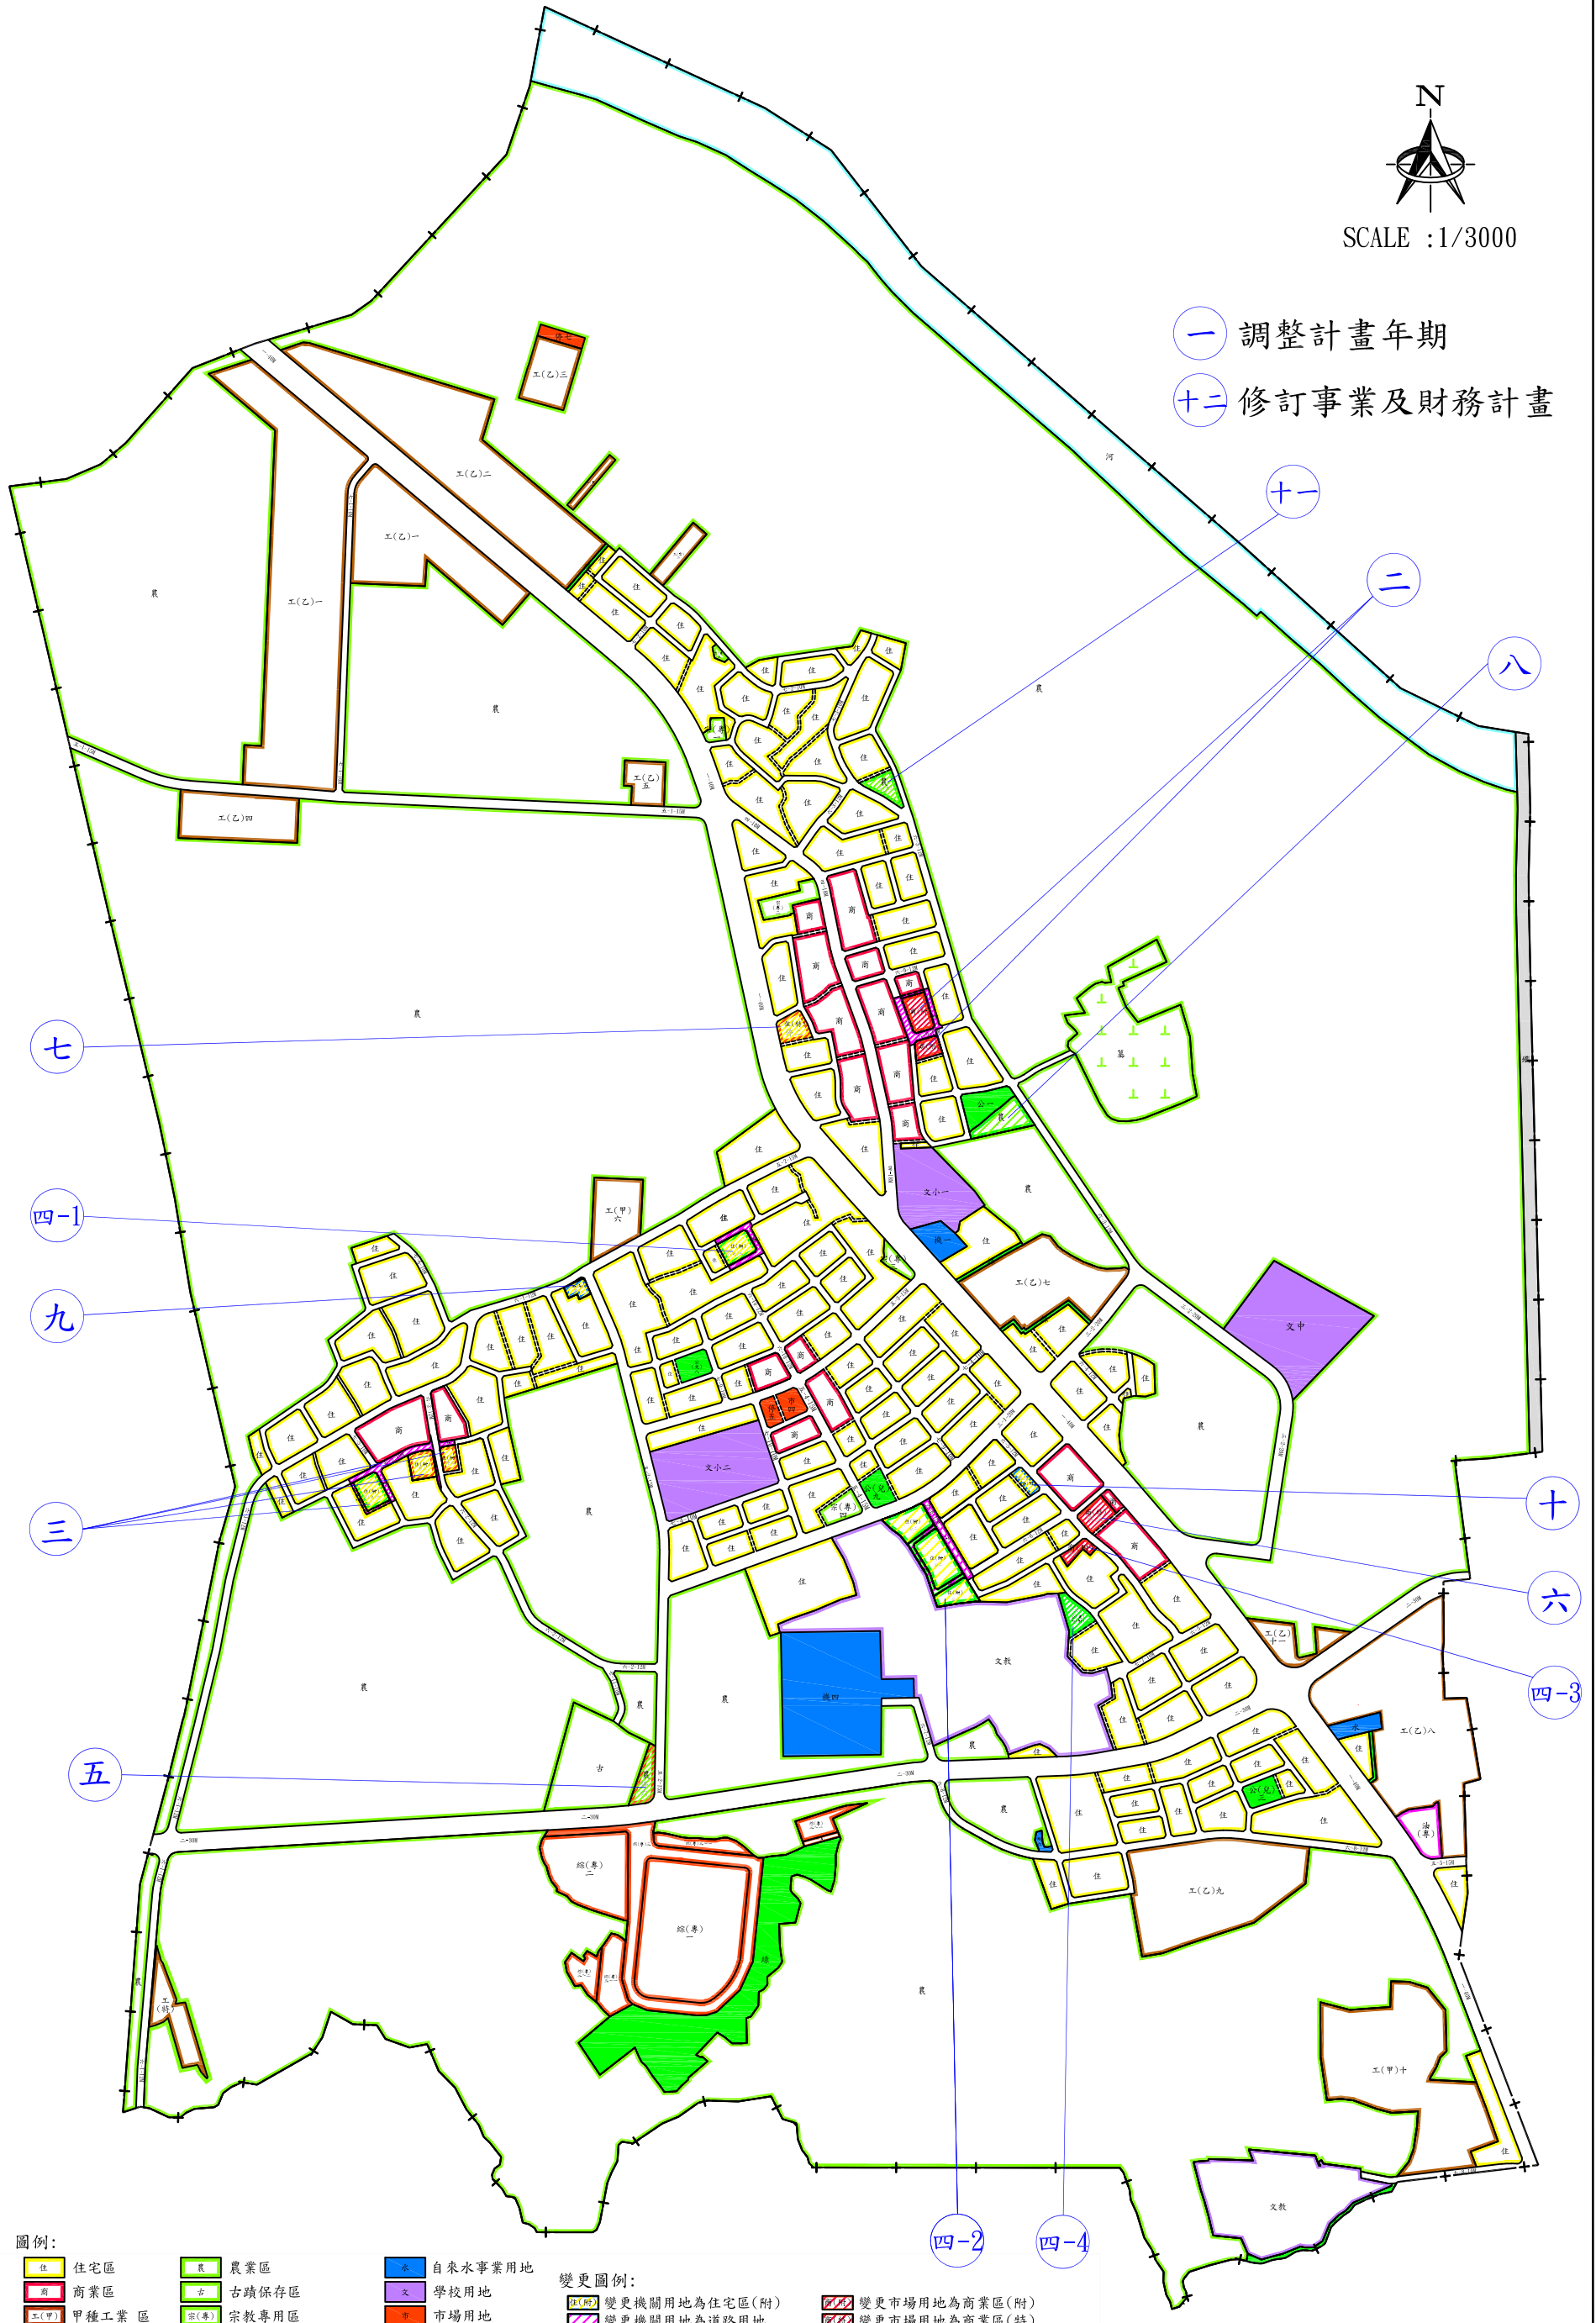

SCALE : 1/3000

- 一 調整計畫年期
- 十二 修訂事業及財務計畫



圖例:

	住宅區		農業區		自來水事業用地
	商業區		古蹟保存區		學校用地
	甲種工業區		宗教專用區		市場用地
	乙種工業區		墓地		停車場用地
	特種工業區		河川區		鐵路用地
	零星工業區		公園用地		人行步道
	文教區		公園兼兒童遊樂場用地		道路用地
	加油站專用區		綠地		計畫範圍線
	工商綜合專用區		機關用地		變更編號

變更圖例:

	變更機關用地為住宅區(附)		變更市場用地為商業區(附)
	變更機關用地為道路用地		變更市場用地為商業區(特)
	變更公園用地為住宅區(附)		變更停車場用地為住宅區(附)
	變更公園用地為農業區		變更停車場用地為住宅區(特)
	變更公園用地為道路用地(附)		變更停車場用地為商業區(附)
	變更公園兼兒童遊樂場用地為住宅區(附)		變更停車場用地為農業區
	變更公園兼兒童遊樂場用地為公園兼兒童遊樂場用地(附)		變更人行步用地為住宅區(附)
	變更公園兼兒童遊樂場用地為公園兼兒童遊樂場用地(附)		變更人行步用地為商業區(附)
	變更市場用地為住宅區(附)		變更人行步用地為商業區(附)
			變更道路用地為道路用地(附)