
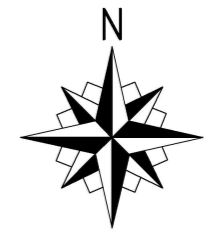


# 變更湖內(大湖地區)都市計畫 (部分農業區為捷運開發區) (配合高雄都會區大眾捷運系統岡山路竹延伸線 (第二階段)) 案計畫圖

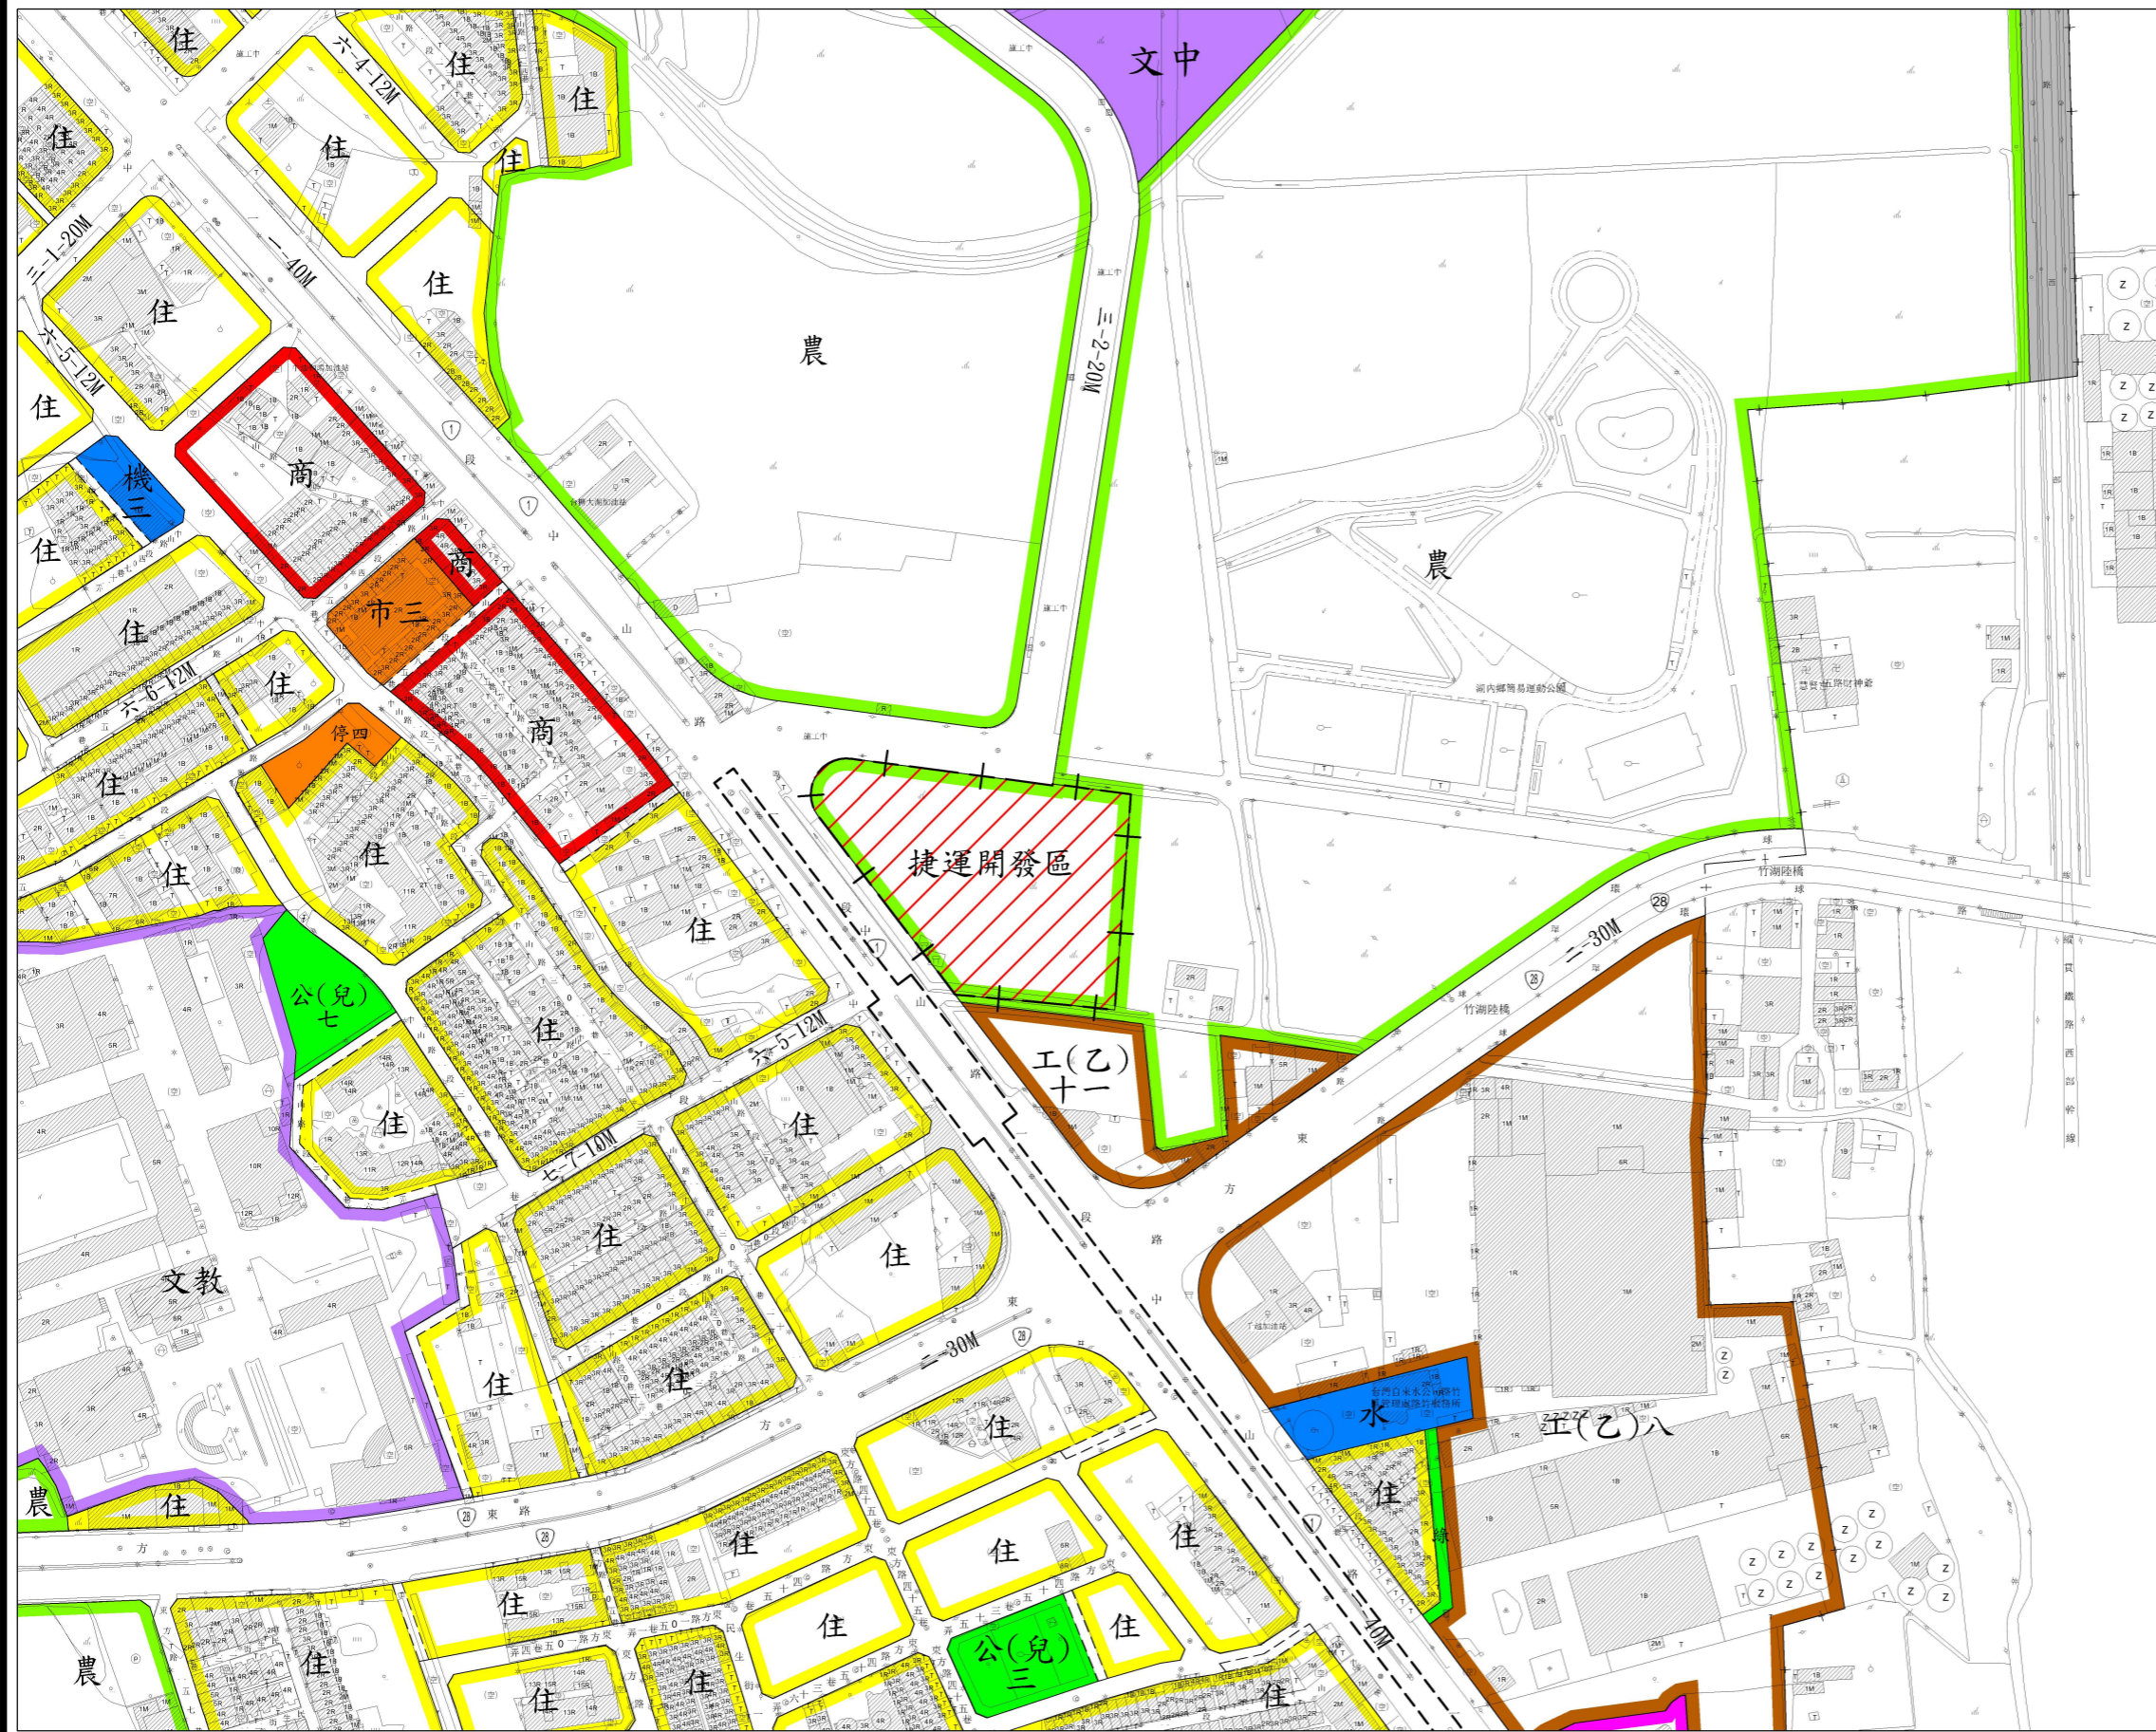

SCALE: 1/3000

### 圖例

- 住宅區
- 商業區
- 乙種工業區
- 文教區
- 農業區
- 人行步道
- 學校用地
- 公園兼兒童遊樂場用地
- 市場用地
- 停車場用地
- 機關用地
- 自來水事業用地
- 道路用地
- 捷運路線高架穿越

### 變更圖例

- 變更範圍
- 變更農業區為捷運開發區