



擬定大坪頂以東地區都市計畫(配合發蘭機械公司擴廠計畫)細部計畫案計畫圖

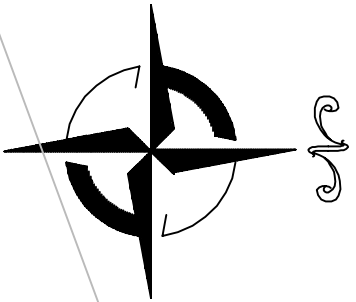

比例尺 1:1000

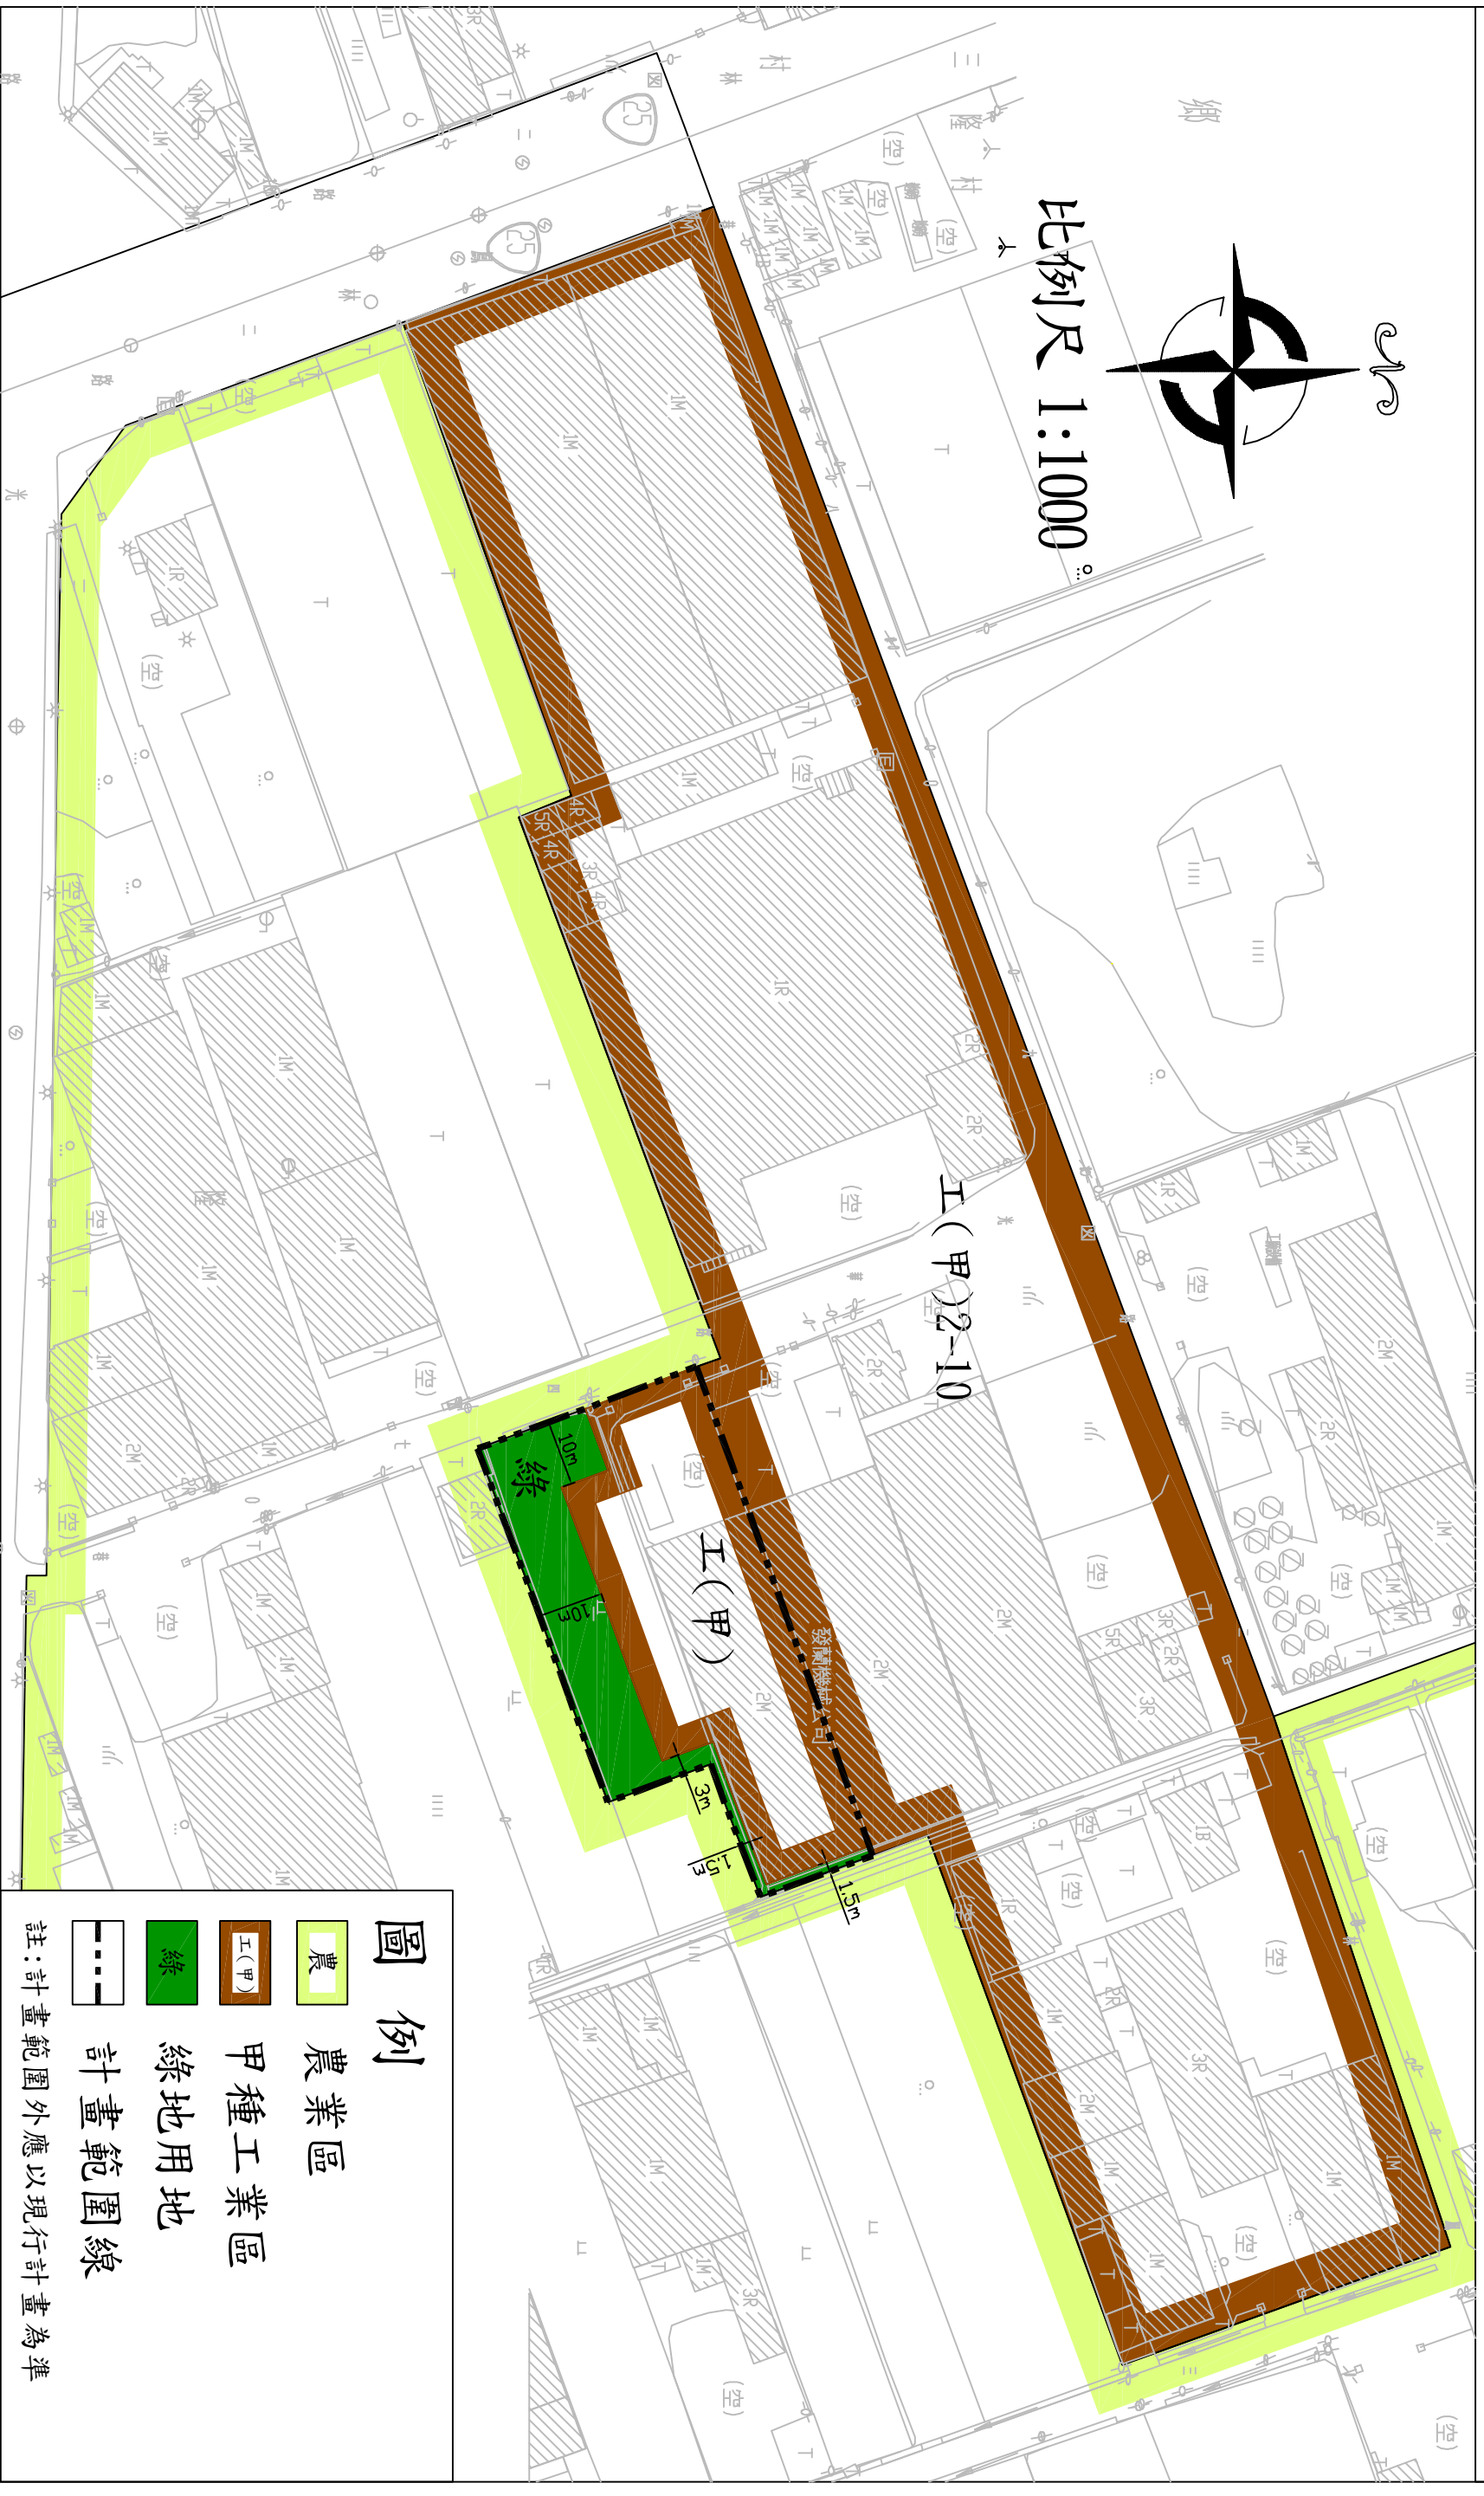

圖例

- 農業區
- 甲種工業區
- 綠地用地
- 計畫範圍線

註：計畫範圍外應以現行計畫為準