


變更美濃中正湖風景特定區計畫(公共設施用地
專案通盤檢討)案計畫圖(縮製參考圖)

比例尺：1/6000

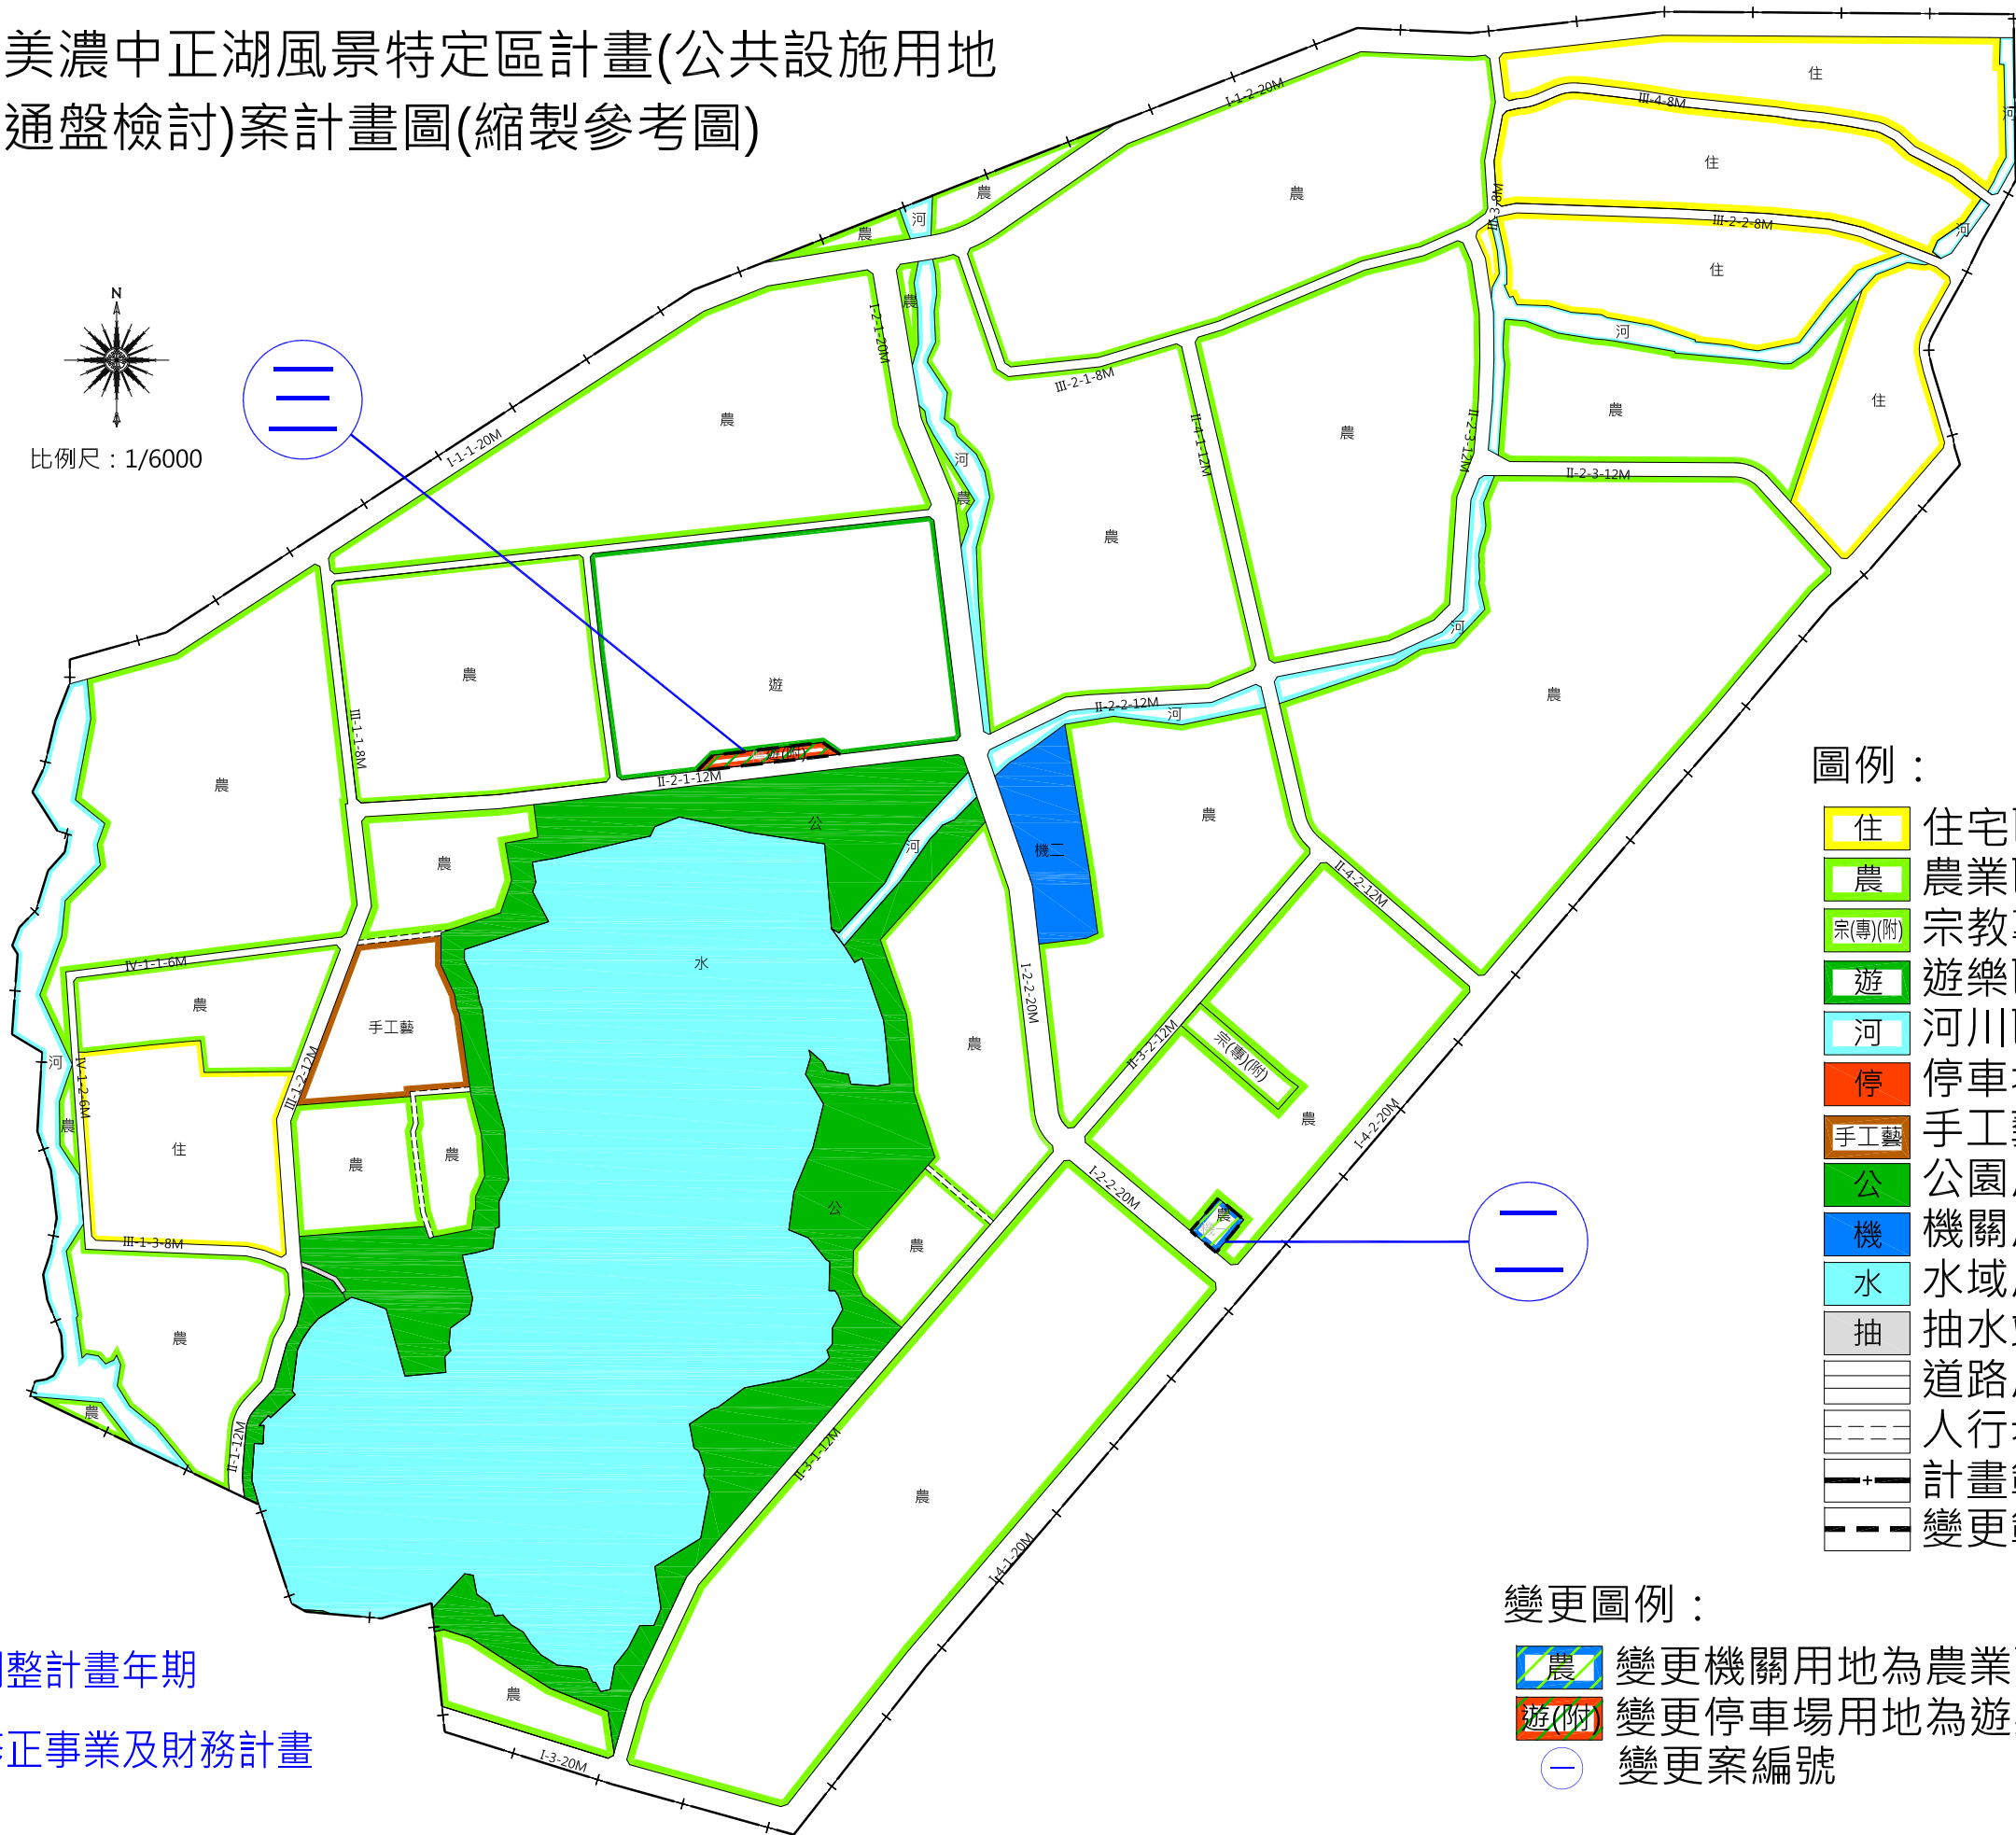

- 圖例：
- 住 住宅區
 - 農 農業區
 - 宗(附) 宗教專用區(附)
 - 遊 遊樂區
 - 河 河川區
 - 停 停車場用地
 - 手工藝 手工藝區
 - 公 公園用地
 - 機 機關用地
 - 水 水域用地
 - 抽 抽水站用地
 - 道路用地
 - - - 人行步道
 - +— 計畫範圍線
 - - - 變更範圍線

- 變更圖例：
- 農 變更機關用地為農業區
 - 遊(附) 變更停車場用地為遊樂區(附)
 - 變更案編號

- 一 調整計畫年期
- 四 修正事業及財務計畫