


變更旗山都市計畫(公共設施用地專案通盤檢討)案計畫圖(縮製參考圖)

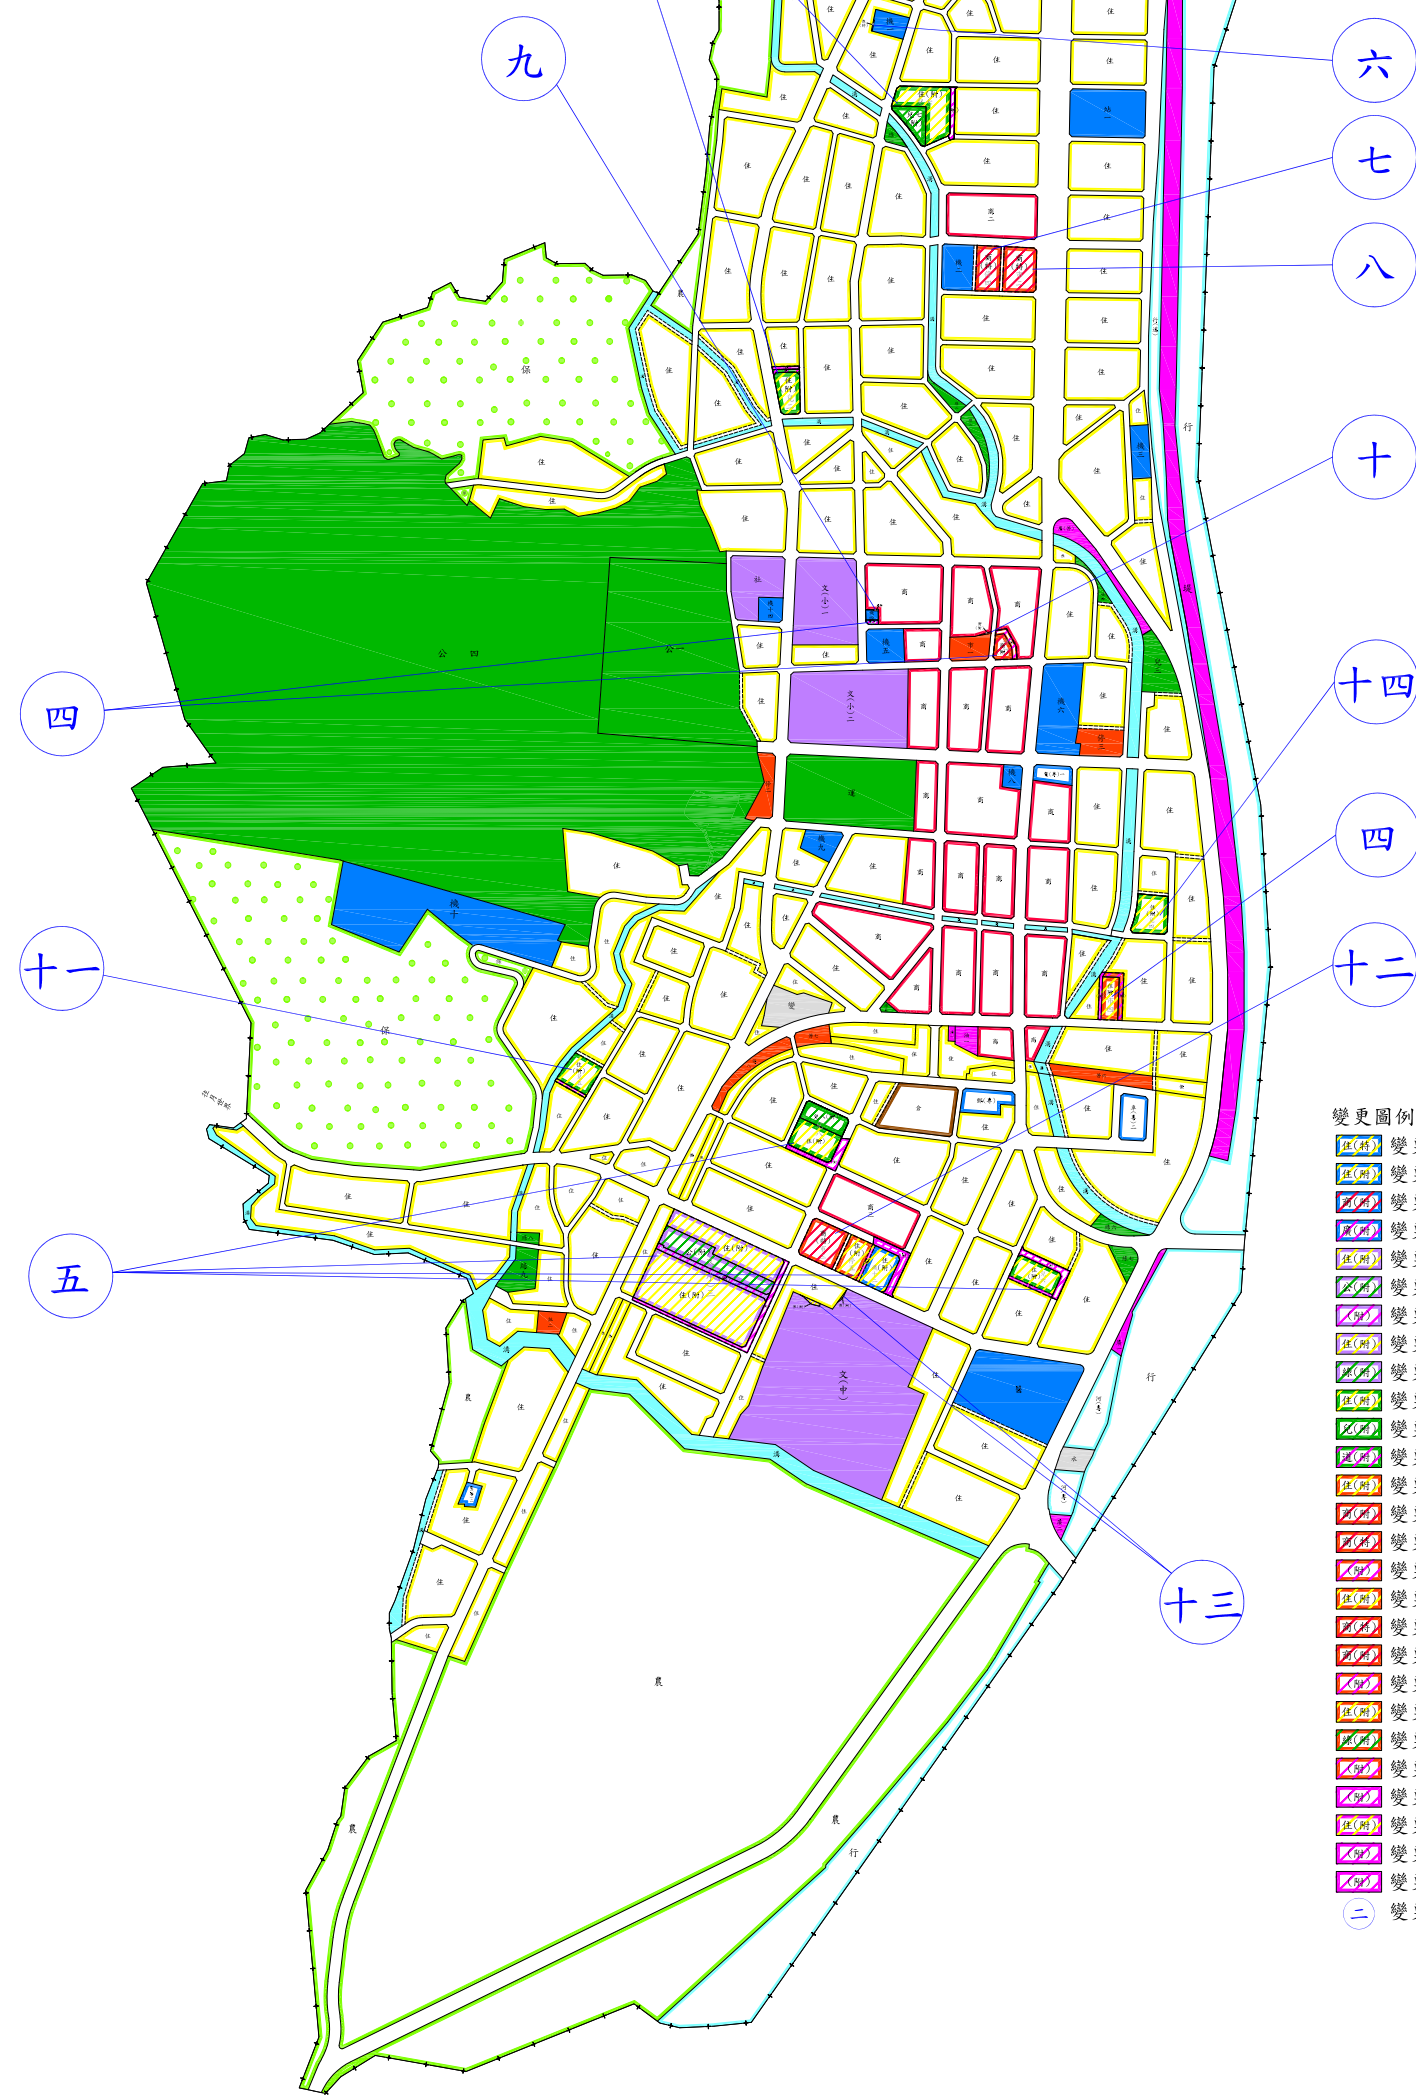

比例尺：1/10000

- 一 調整計畫年期
- 十五 修正事業及財務計畫



- 圖例：
- 住 住宅區
 - 商 商業區
 - 倉 倉儲區
 - 車(專) 車站專用區
 - 河濱 河濱專用區(附帶條件)
 - 郵(專) 第三類型郵政專用區
 - 電(專) 電信專用區
 - 行 行水區
 - 行(道) 行水區兼供道路使用
 - 綠(帶) 保護區
 - 農 農業區
 - 機 機關用地
 - 文(小) 學校用地(國民小學)
 - 文(中) 學校用地(國民中學)
 - 文(高職) 學校用地(高級職校)
 - 社 社教用地
 - 公 公園用地
 - 運 運動場用地
 - 兒 兒童遊樂場用地
 - 綠(帶) 綠(帶)地
 - 停 停車場用地
 - 廣(停) 廣場兼停車場用地
 - 廣 廣場用地
 - 零 零售市場用地
 - 批 批發市場用地
 - 醫 醫院用地
 - 站 客運車站用地
 - 油 加油站用地
 - 變 變電所用地
 - 下 下水道用地
 - 堤 堤防用地
 - 溝 水溝用地
 - 道 道路用地
 - 人 人行步道用地
 - 計 計畫範圍線
 - 變 變更範圍線

- 變更圖例：
- 機(特) 變更機關用地為住宅區(特)
 - 機(附) 變更機關用地為住宅區(附)
 - 商(附) 變更機關用地為商業區(附)
 - 廣(附) 變更機關用地為廣場用地(附)
 - 住(附) 變更學校用地(國民小學)為住宅區(附)
 - 公(附) 變更學校用地(國民小學)為公園用地(附)
 - 道(附) 變更學校用地(國民小學)為道路用地(附)
 - 住(附) 變更學校用地(國民中學)為住宅區(附)
 - 綠(附) 變更學校用地(高級職校)為綠(帶)地(附)
 - 住(附) 變更兒童遊樂場用地為住宅區(附)
 - 運(附) 變更兒童遊樂場用地為兒童遊樂場用地(附)
 - 道(附) 變更兒童遊樂場用地為道路用地(附)
 - 住(附) 變更停車場用地為住宅區(附)
 - 商(附) 變更停車場用地為商業區(附)
 - 商(特) 變更停車場用地為商業區(特)
 - 道(附) 變更停車場用地為道路用地(附)
 - 住(附) 變更零售市場用地為住宅區(附)
 - 商(特) 變更零售市場用地為商業區(特)
 - 商(附) 變更零售市場用地為商業區(附)
 - 道(附) 變更零售市場用地為道路用地(附)
 - 住(附) 變更批發市場用地為住宅區(附)
 - 綠(附) 變更批發市場用地為綠(帶)地(附)
 - 道(附) 變更批發市場用地為道路用地(附)
 - 道(附) 變更道路用地為道路用地(附)
 - 住(附) 變更人行步道用地為住宅區(附)
 - 道(附) 變更人行步道用地為道路用地(附)
 - 人(附) 變更人行步道用地為人行步道用地(附)
 - 二 變更案編號