


「變更高雄市主要計畫凹子底地區工業區及鐵路用地為特定住宅專用區、特定商業專用區、綠地用地（建台水泥原廠區變更）案」暨
 「擬定高雄市都市計畫凹子底地區細部計畫（建台水泥原廠區變更）案」恢復原分區專案通盤檢討案公開徵求意見檢討範圍示意圖

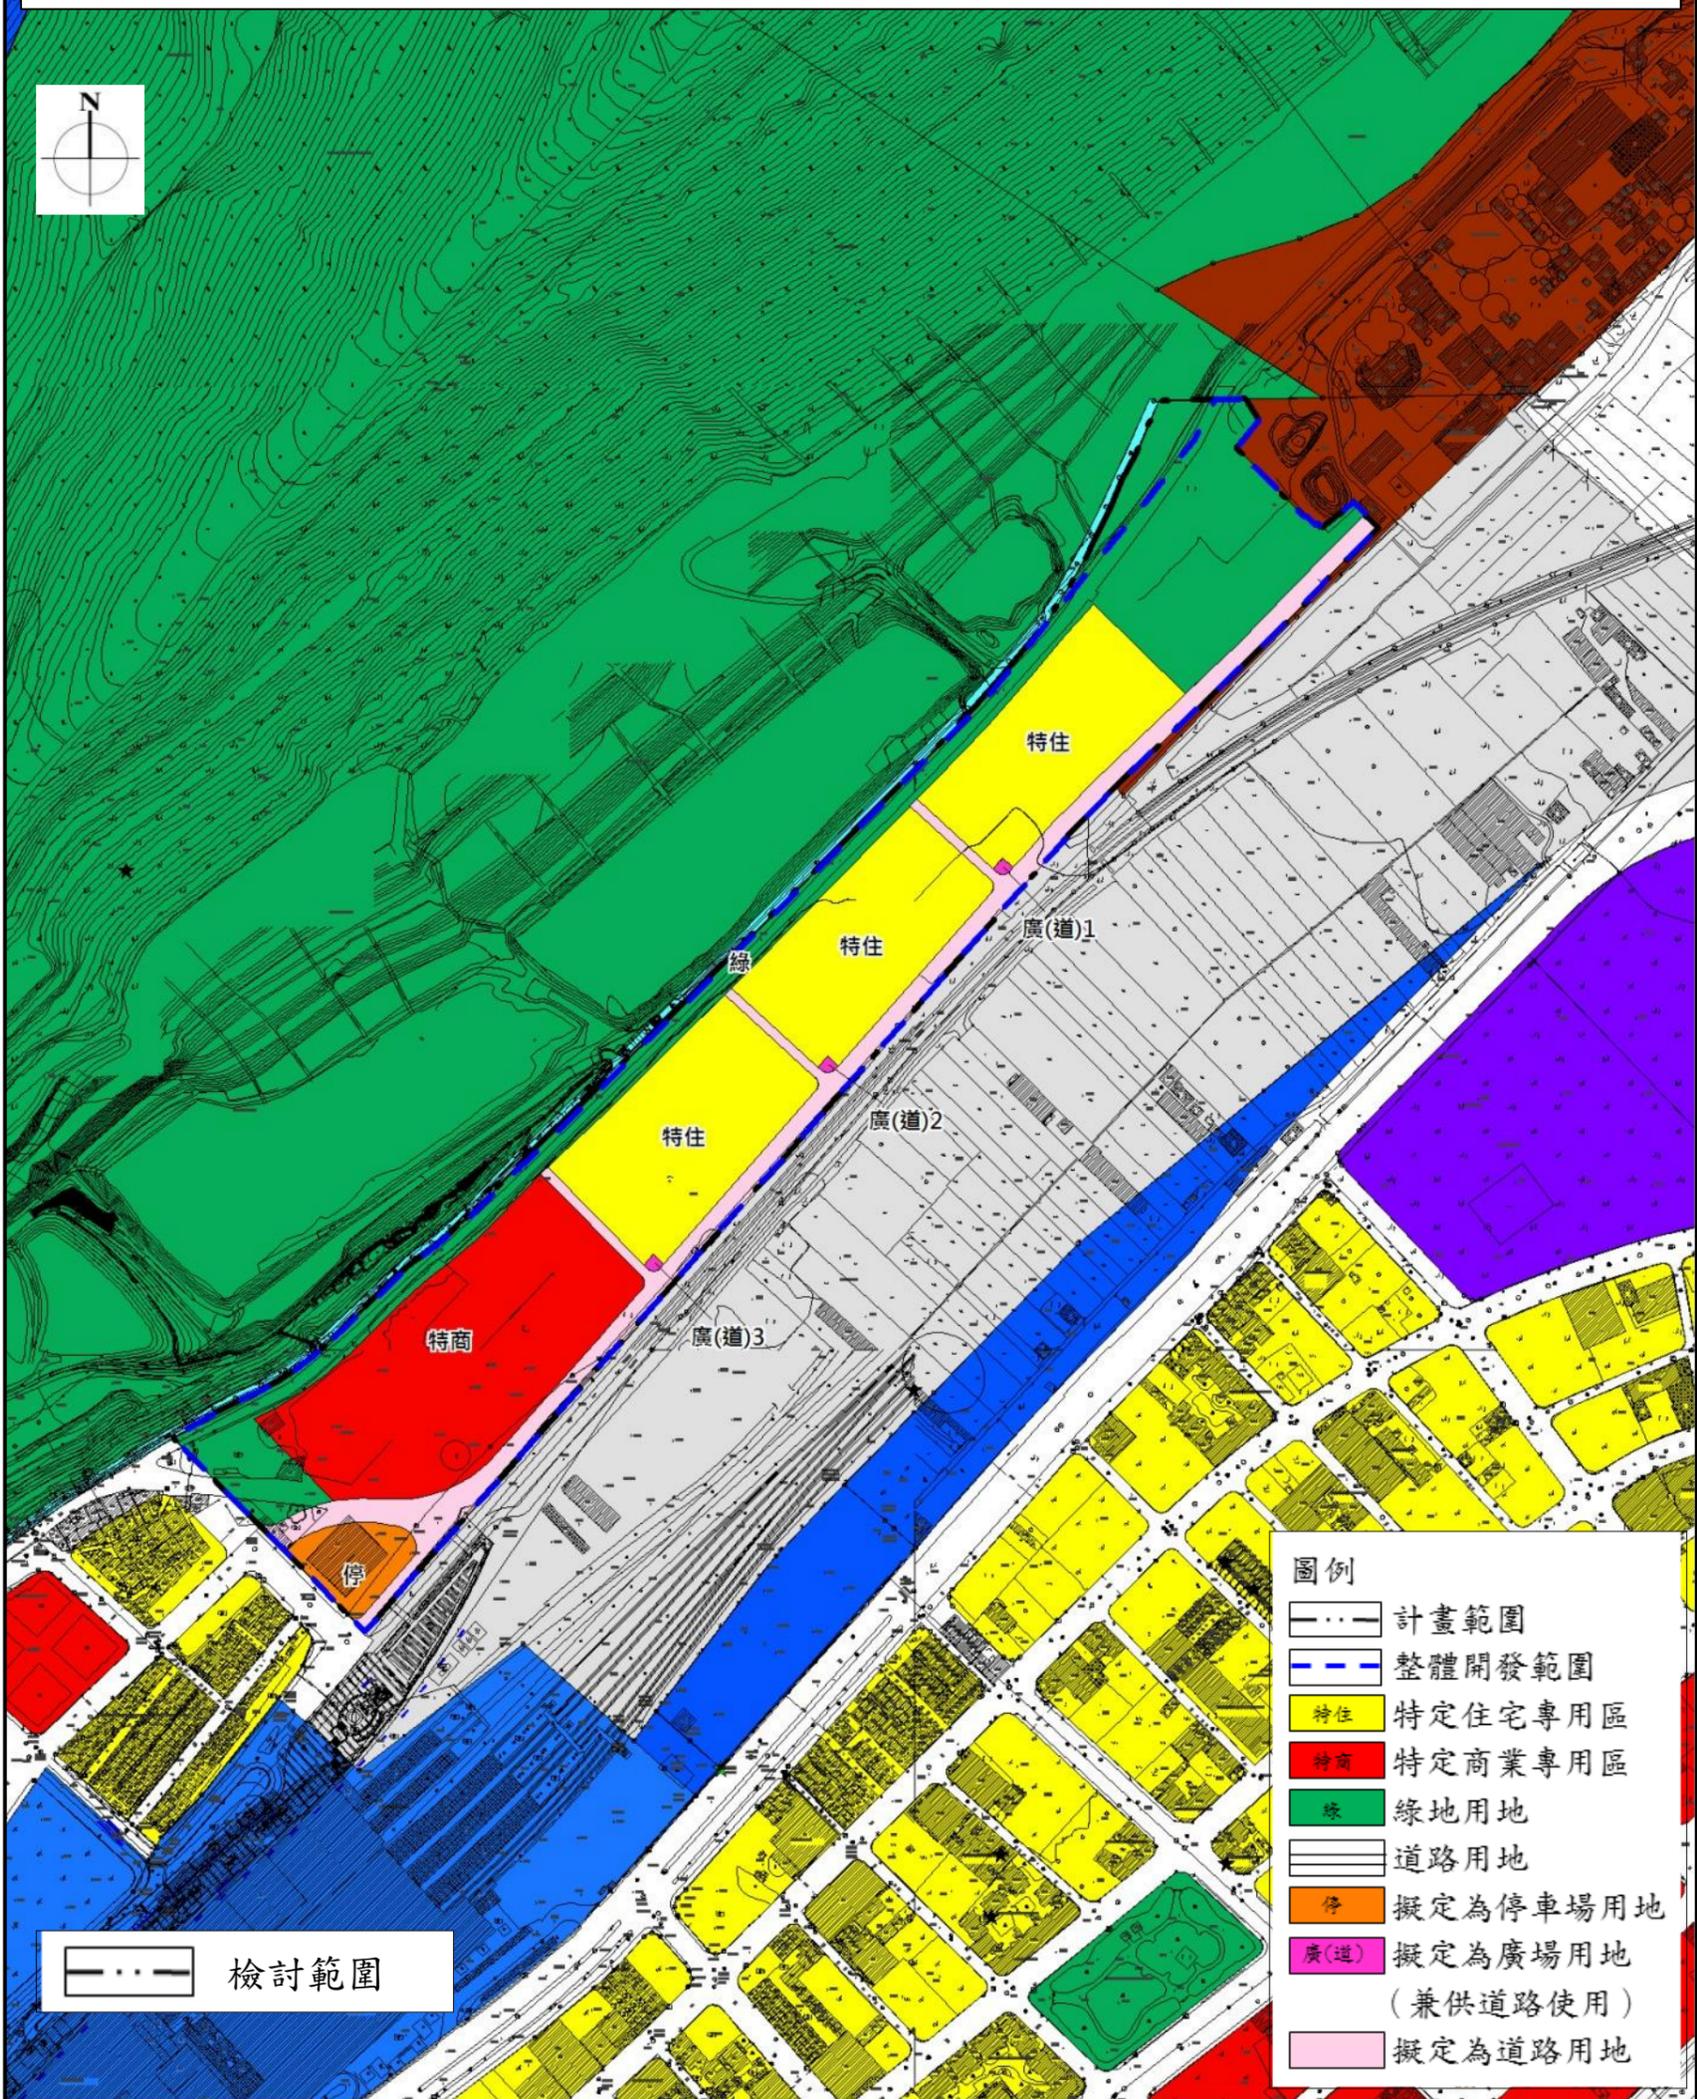

— · — · — 檢討範圍

- 圖例
- · — · — 計畫範圍
 - 整體開發範圍
 - 特住 特定住宅專用區
 - 特商 特定商業專用區
 - 綠 綠地用地
 - 道路用地
 - 停 擬定為停車場用地
 - 廣(道) 擬定為廣場用地
(兼供道路使用)
 - 擬定為道路用地