



變更大樹都市計畫（都市計畫圖重製專案通盤檢討）案 公開徵詢意見範圍示意圖

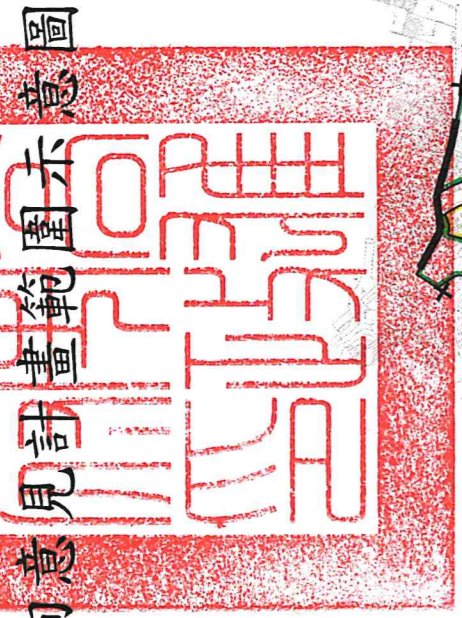

比例尺：1/7000

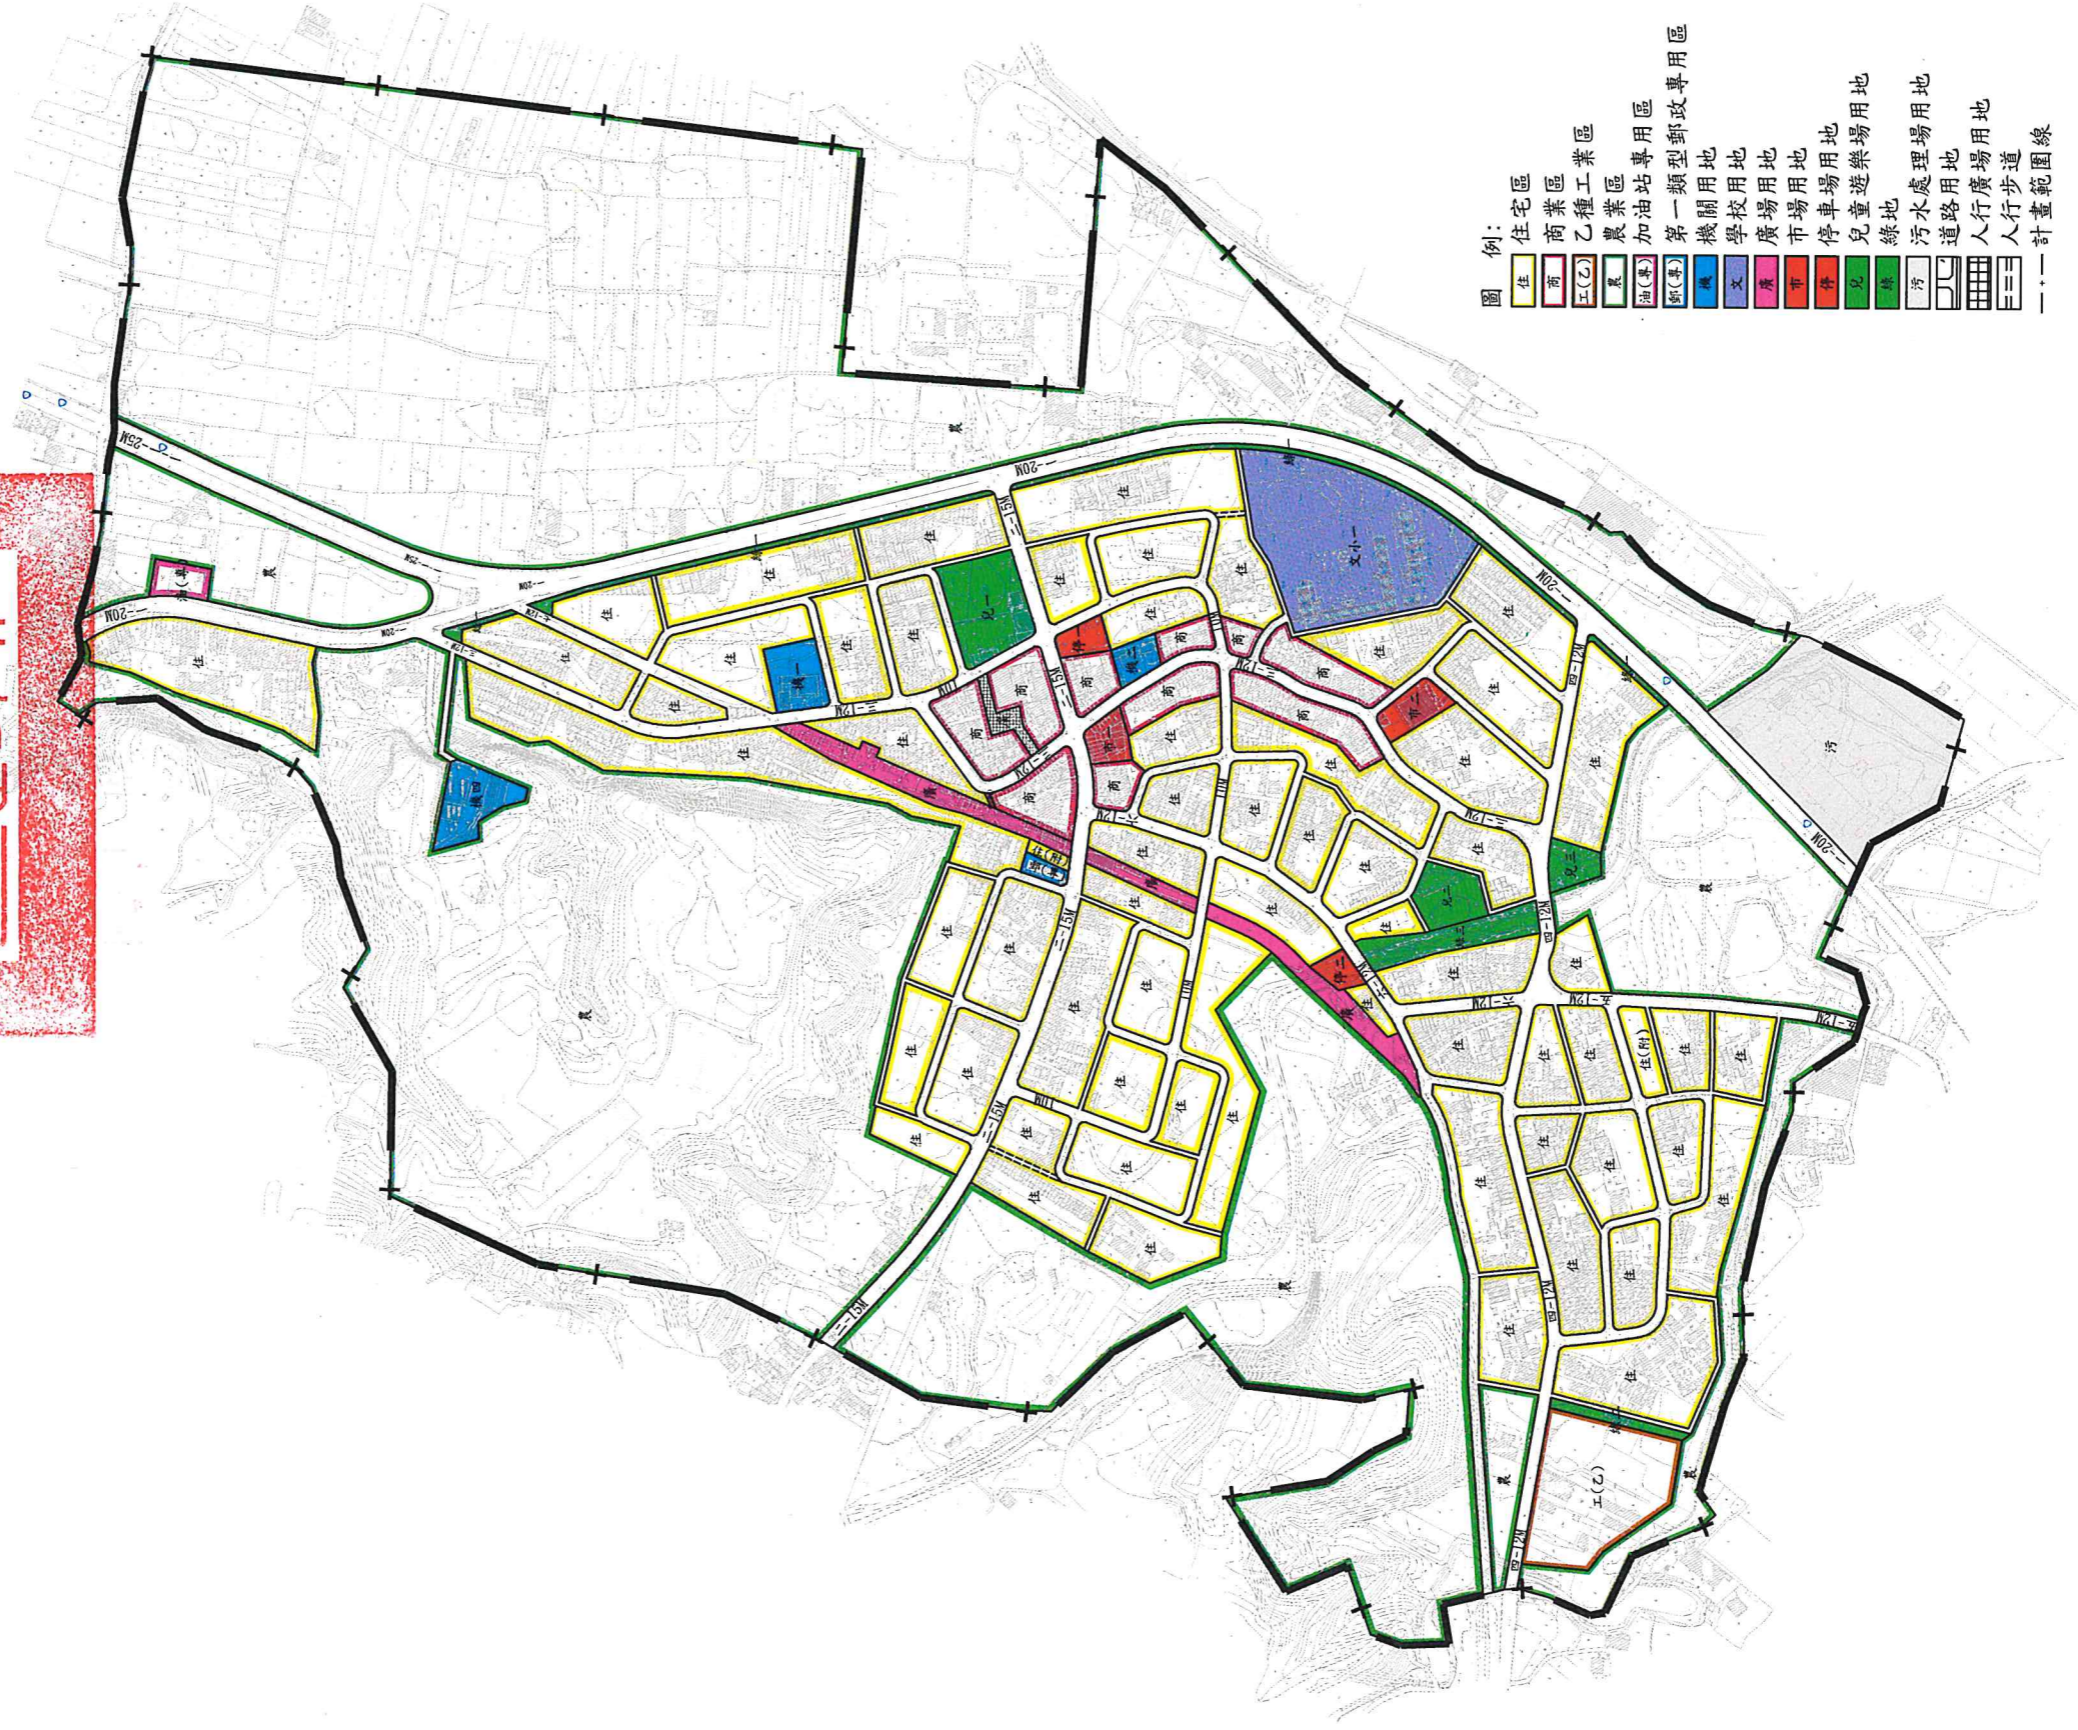

- 圖例：
- 住宅區
 - 商業區
 - 乙種工業區
 - 農業區
 - 加油站
 - 第一類專用區
 - 機關用地
 - 學校用地
 - 廣場用地
 - 市場用地
 - 停車場用地
 - 兒童遊樂場用地
 - 綠地
 - 污水處理場用地
 - 道路用地
 - 人行廣場用地
 - 人行步道
 - 計畫範圍線

