


變更澄清湖特定區計畫（滯洪池用地為農業區）案計畫圖

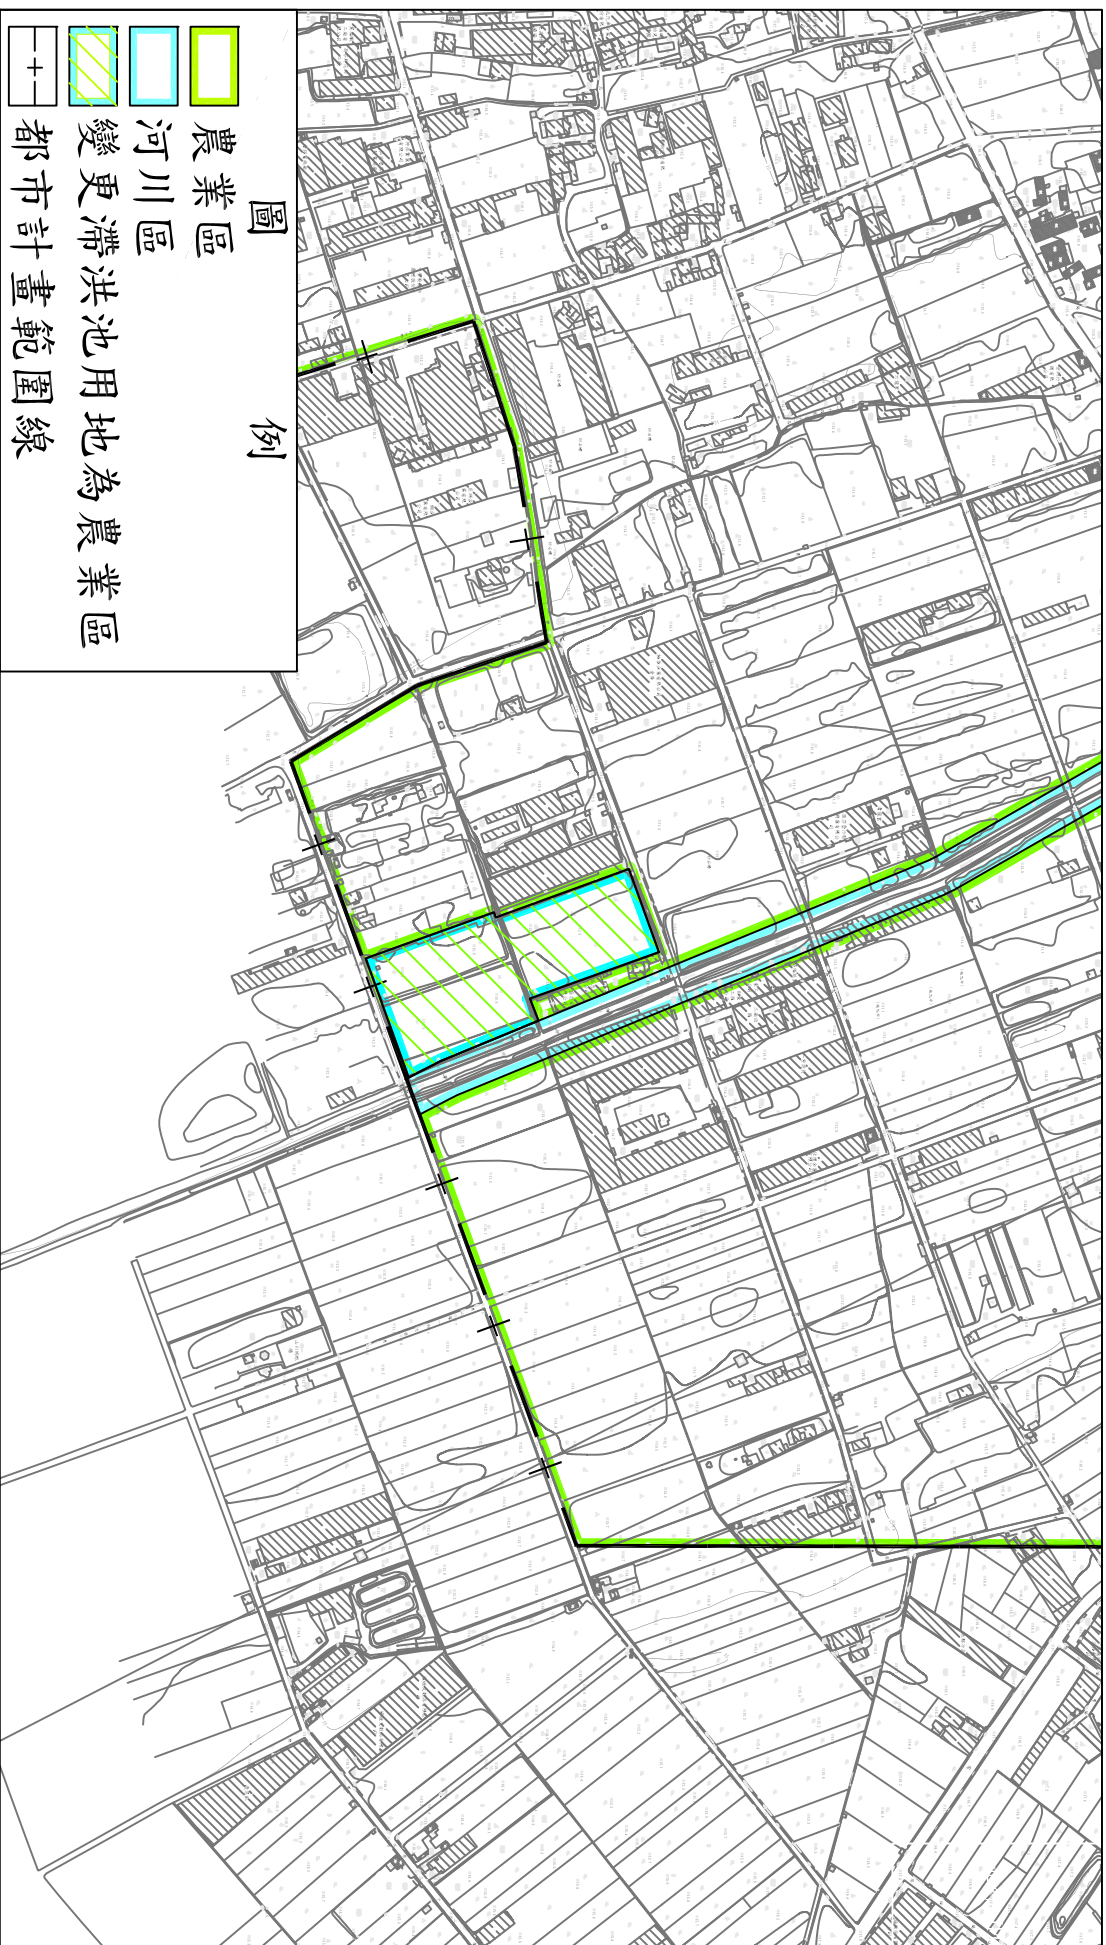

註：凡本次變更未指明變更者，均應以現行計畫為主。