變更高雄新市鎮特定區第一期細部計畫（都市計畫圖重製暨書圖不符專案通盤檢討）案

計畫圖

內政部

中華民國108年6月

變更高雄新市鎮特定區第一期細部計畫
（都市計畫圖重製暨書圖不符專案通盤檢討）案

圖幅接合表

圖式說明

名稱	圖例	名稱	圖例	名稱	圖例	名稱	圖例
三角點	◬	精密導線點	◎	導線點	⊙	一等水準點	⊡
門	▫	區公所	○	軍事機關		紀念碑	
紀念塔		紀念像		牌坊		牌樓	
升旗台		醫院		衛生所		墓地	⊥
獨立墓	⊥	體育場		游泳池		球場	
郵局	✉	電信公司營服處		郵箱		警察局、分駐所	
消防隊		消防栓	⊠	防空洞		亭	
水塔		水井	♯	教堂	✝	寺廟	卍
宗祠		土地廟	土	金爐		工廠	(工)
變電所		抽水站		堆積場		焚化爐	(焚)
煙囪		貯存槽	Z	變壓箱座	E	天線	
電信箱座		廣告架		碉堡		司令台	令
火車站	(火)	有柵欄平交道		有警示燈平交道		行人地下道出入處	
加油站		停車場	Ⓟ	地面停車場	Ⓟ	停車場出入口	Ⓟ
交通標誌	⊕	箱涵		管涵		墩柱	柱
國道線號編號	3	省道線號編號	3	縣市道線號編號	3	鄉鎮道線號編號	3
交通號誌桿		河川流向	→	蓄水池	w	高壓電塔	
電力桿		電信桿		路燈	✲	人孔	©
制水閥	Ⓦ	電力人孔		方形電力人孔		電信人孔	
排水人孔	Ⓓ	軍訊人孔	Ⓜ	暗溝蓋	D	獨立樹	
行道樹		闊葉樹		灌木林		竹林	
草地		細草地		水田		蓮田	(蓮)
旱作地		蔗田		香蕉園		鳳梨園	
檳榔園		椰子園	(椰)	果園		菜園	IIII
花圃		苗圃	∘ ∘	魚池		魚塭	
牧場	(牧)	養雞場	(雞)	養豬場	(豬)	空地	(空)
AC路面	AC	PC路面	PC	直轄市區界		村里界	
永久性房屋		建築中房屋	中	臨時性房屋		水泥牆	
磚牆		石牆		板牆		土牆	
竹垣		水泥欄		鐵欄		木欄	
鐵皮圍籬		鐵絲網		生籬		階梯	▥
一般鐵路		高速鐵路		輕便鐵路		國道	
市區道路		鬆路面市區道路		建築中市區道路		橫跨市區道路	
小徑		人行道		中央分隔島		行人陸橋	
地面捷運		高架捷運		鋼筋混凝土橋		鐵路橋	
公路橋		人行吊橋		便橋		小橋	
擋土牆		路堤		路塹		駁坎	
紐澤西護欄		鐵路電力鐵架桿		江、河、溪		露天溝、渠	
遮蔽溝、渠		小水溝		水閘		土坎	
輸送線(高壓線)	P	水管	W	地類界		田埂	
計曲線	5	首曲線	1				

比例尺：1/1000

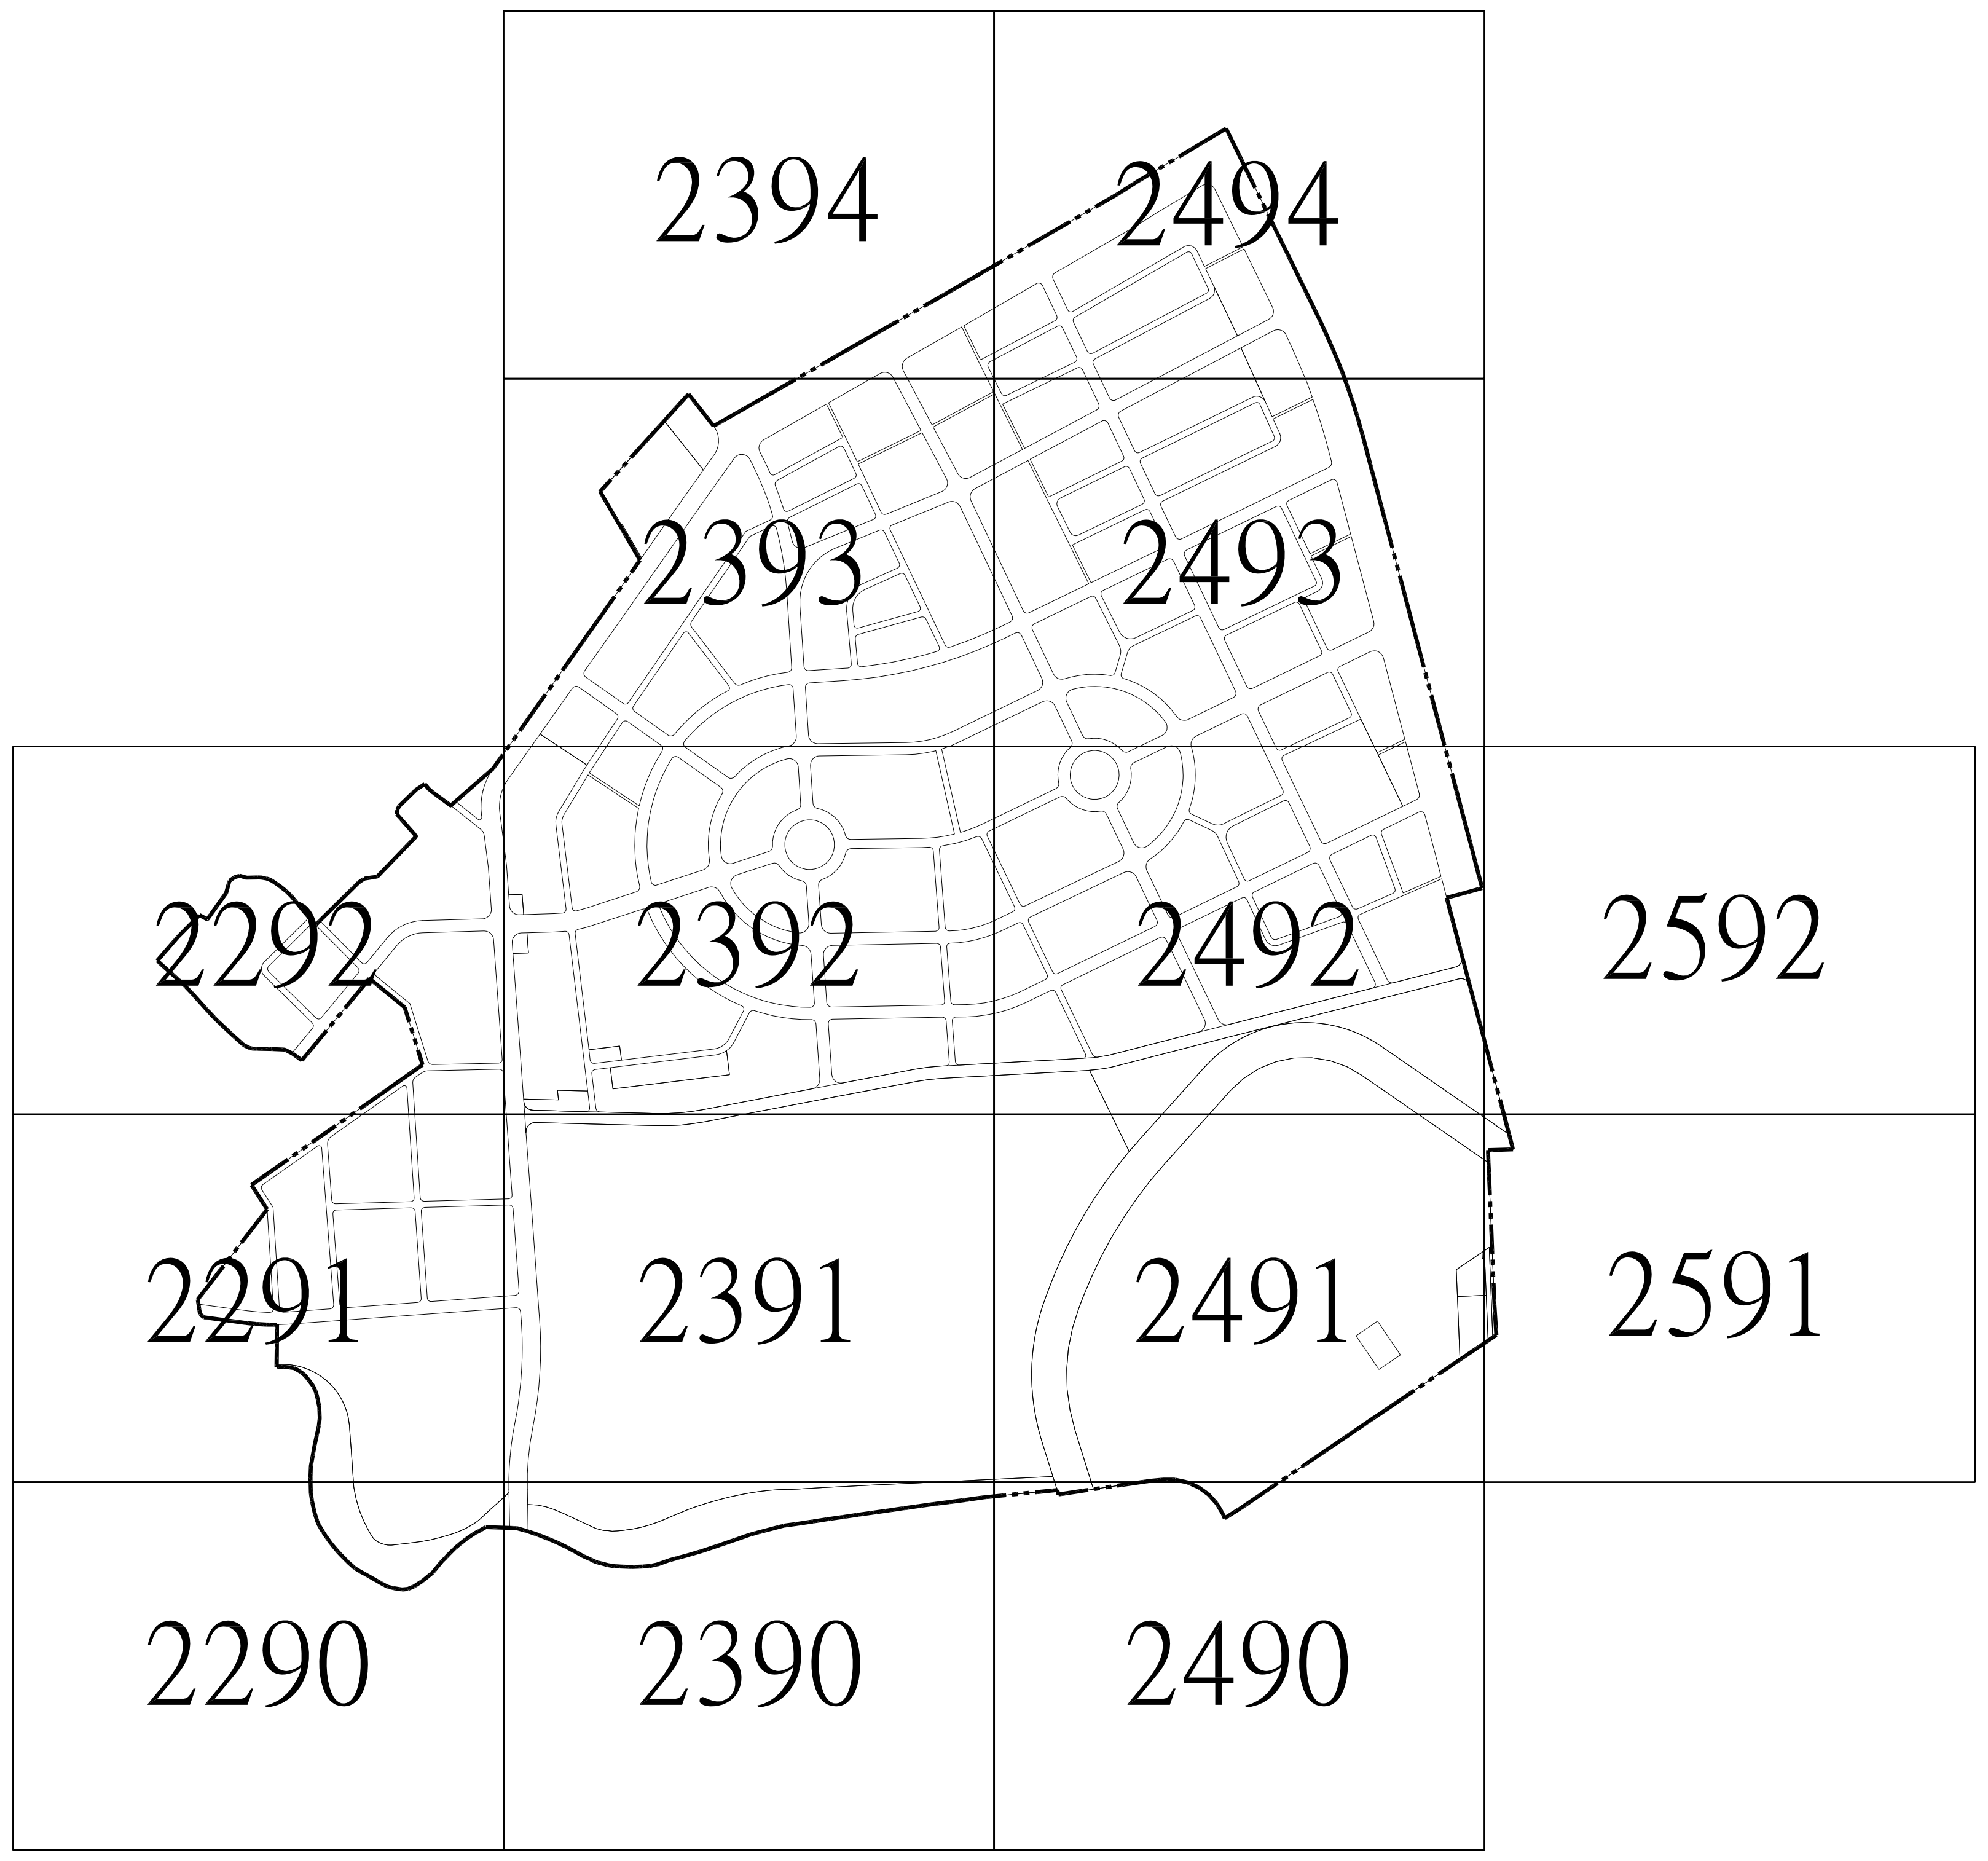

平面位置採用1997台灣大地基準(TWD97)，參考橢球體為GRS80橢球，
坐標原點為中央經線與赤道交點，橫坐標西移250,000公尺。
投影方式採用二度分帶橫麥卡托投影，中央經線為東經121度，中央經線尺度比為0.9999，
高程採用2001台灣高程基準（TWVD 2001），
等高線間隔1公尺。
製圖年月：中華民國 102 年 8 月

圖　例

(更)	更正計畫圖住宅區為道路用地
公(更)	更正計畫圖道路用地為公園用地
住二	第二種住宅區
住三	第三種住宅區
住四	第四種住宅區
住五	第五種住宅區
住六	第六種住宅區
住七	第七種住宅區
商一	第一種商業區
商二	第二種商業區
商三	第三種商業區
文教	文教區
產	產業專用區
河	河川區
機	機關用地
廣(停)	廣場兼停車場用地
公	公園用地
綠	綠地用地
園道	園道用地
都公	都會公園用地
公(水)	公園兼自來水設施用地
文小	文小用地
文中	文中用地
文中小	文中小用地
變	變電所用地
溝	水溝用地
┄	人行步道用地
☰	道路用地
—·—	計畫範圍

	2291	2391
	2290	2390

1
15

2290

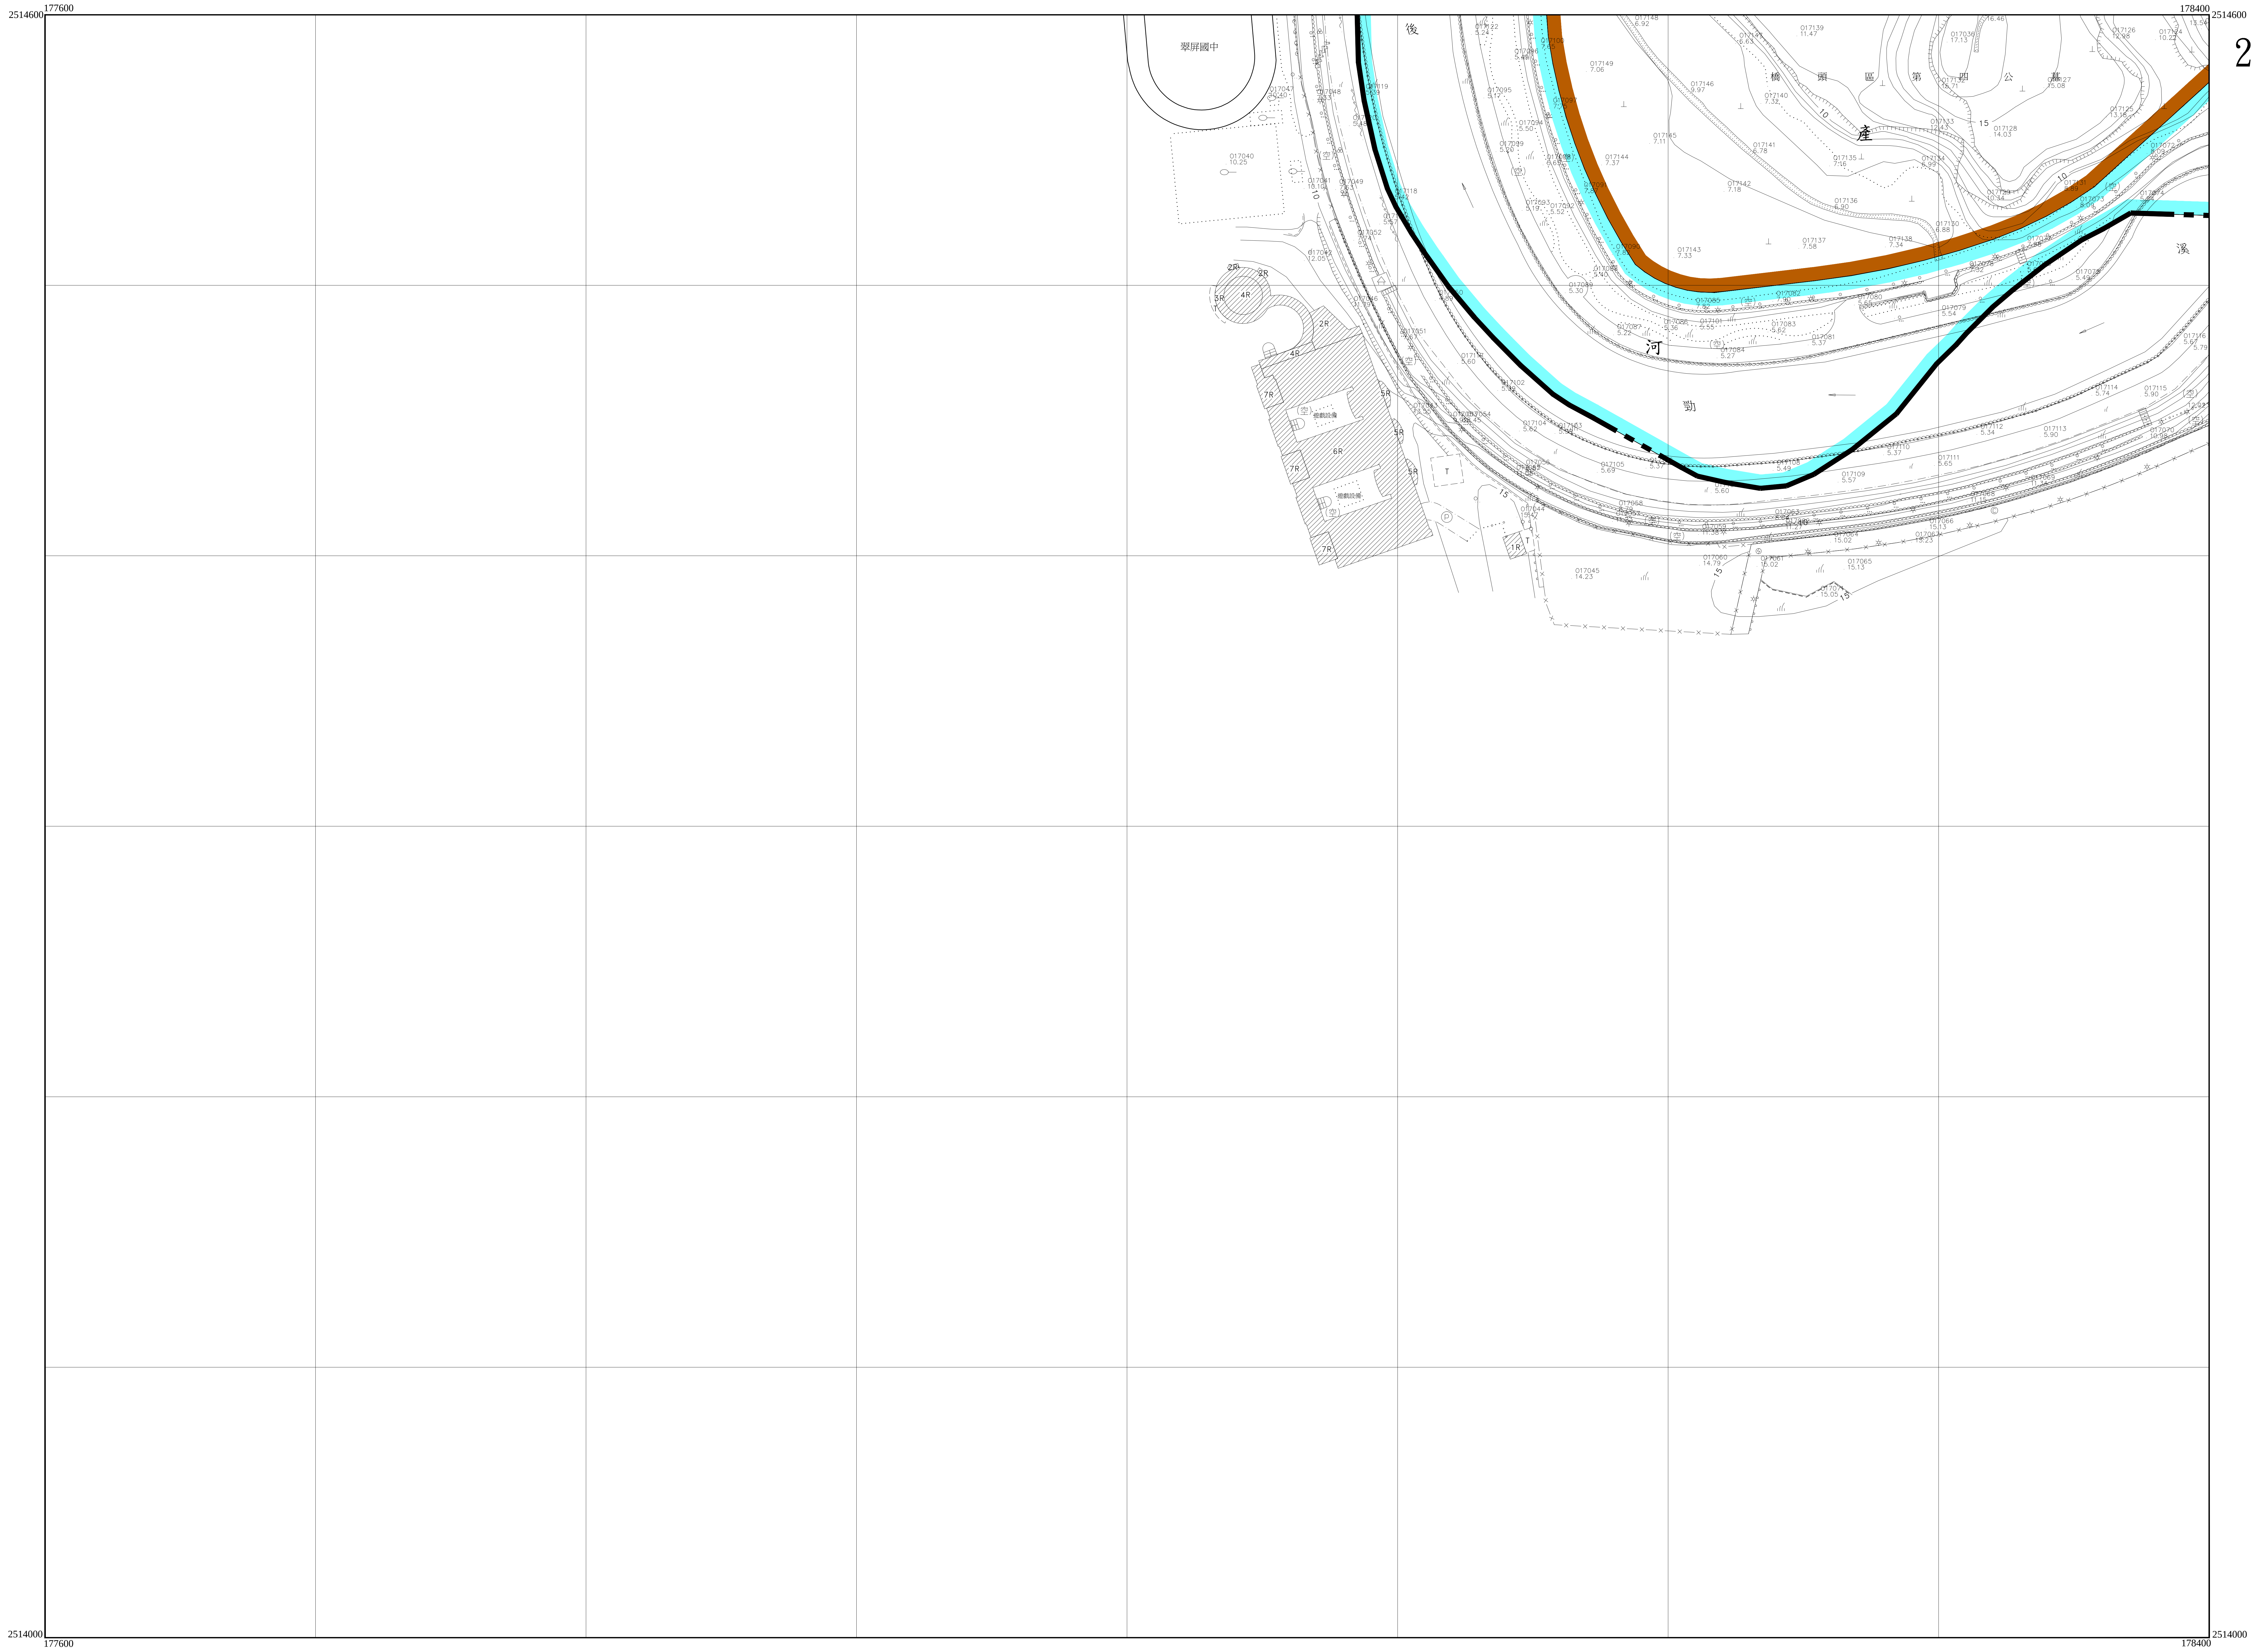
177600
2514600
178400
2514600
翠屏國中
遊戲設備
遊戲設備
後
勁
河
溪
橋
頭
區
第
四
公
墓
產
10
15
2514000
177600
2514000
178400

	2292	2392
	2291	2391
	2290	2390

2
15

2291

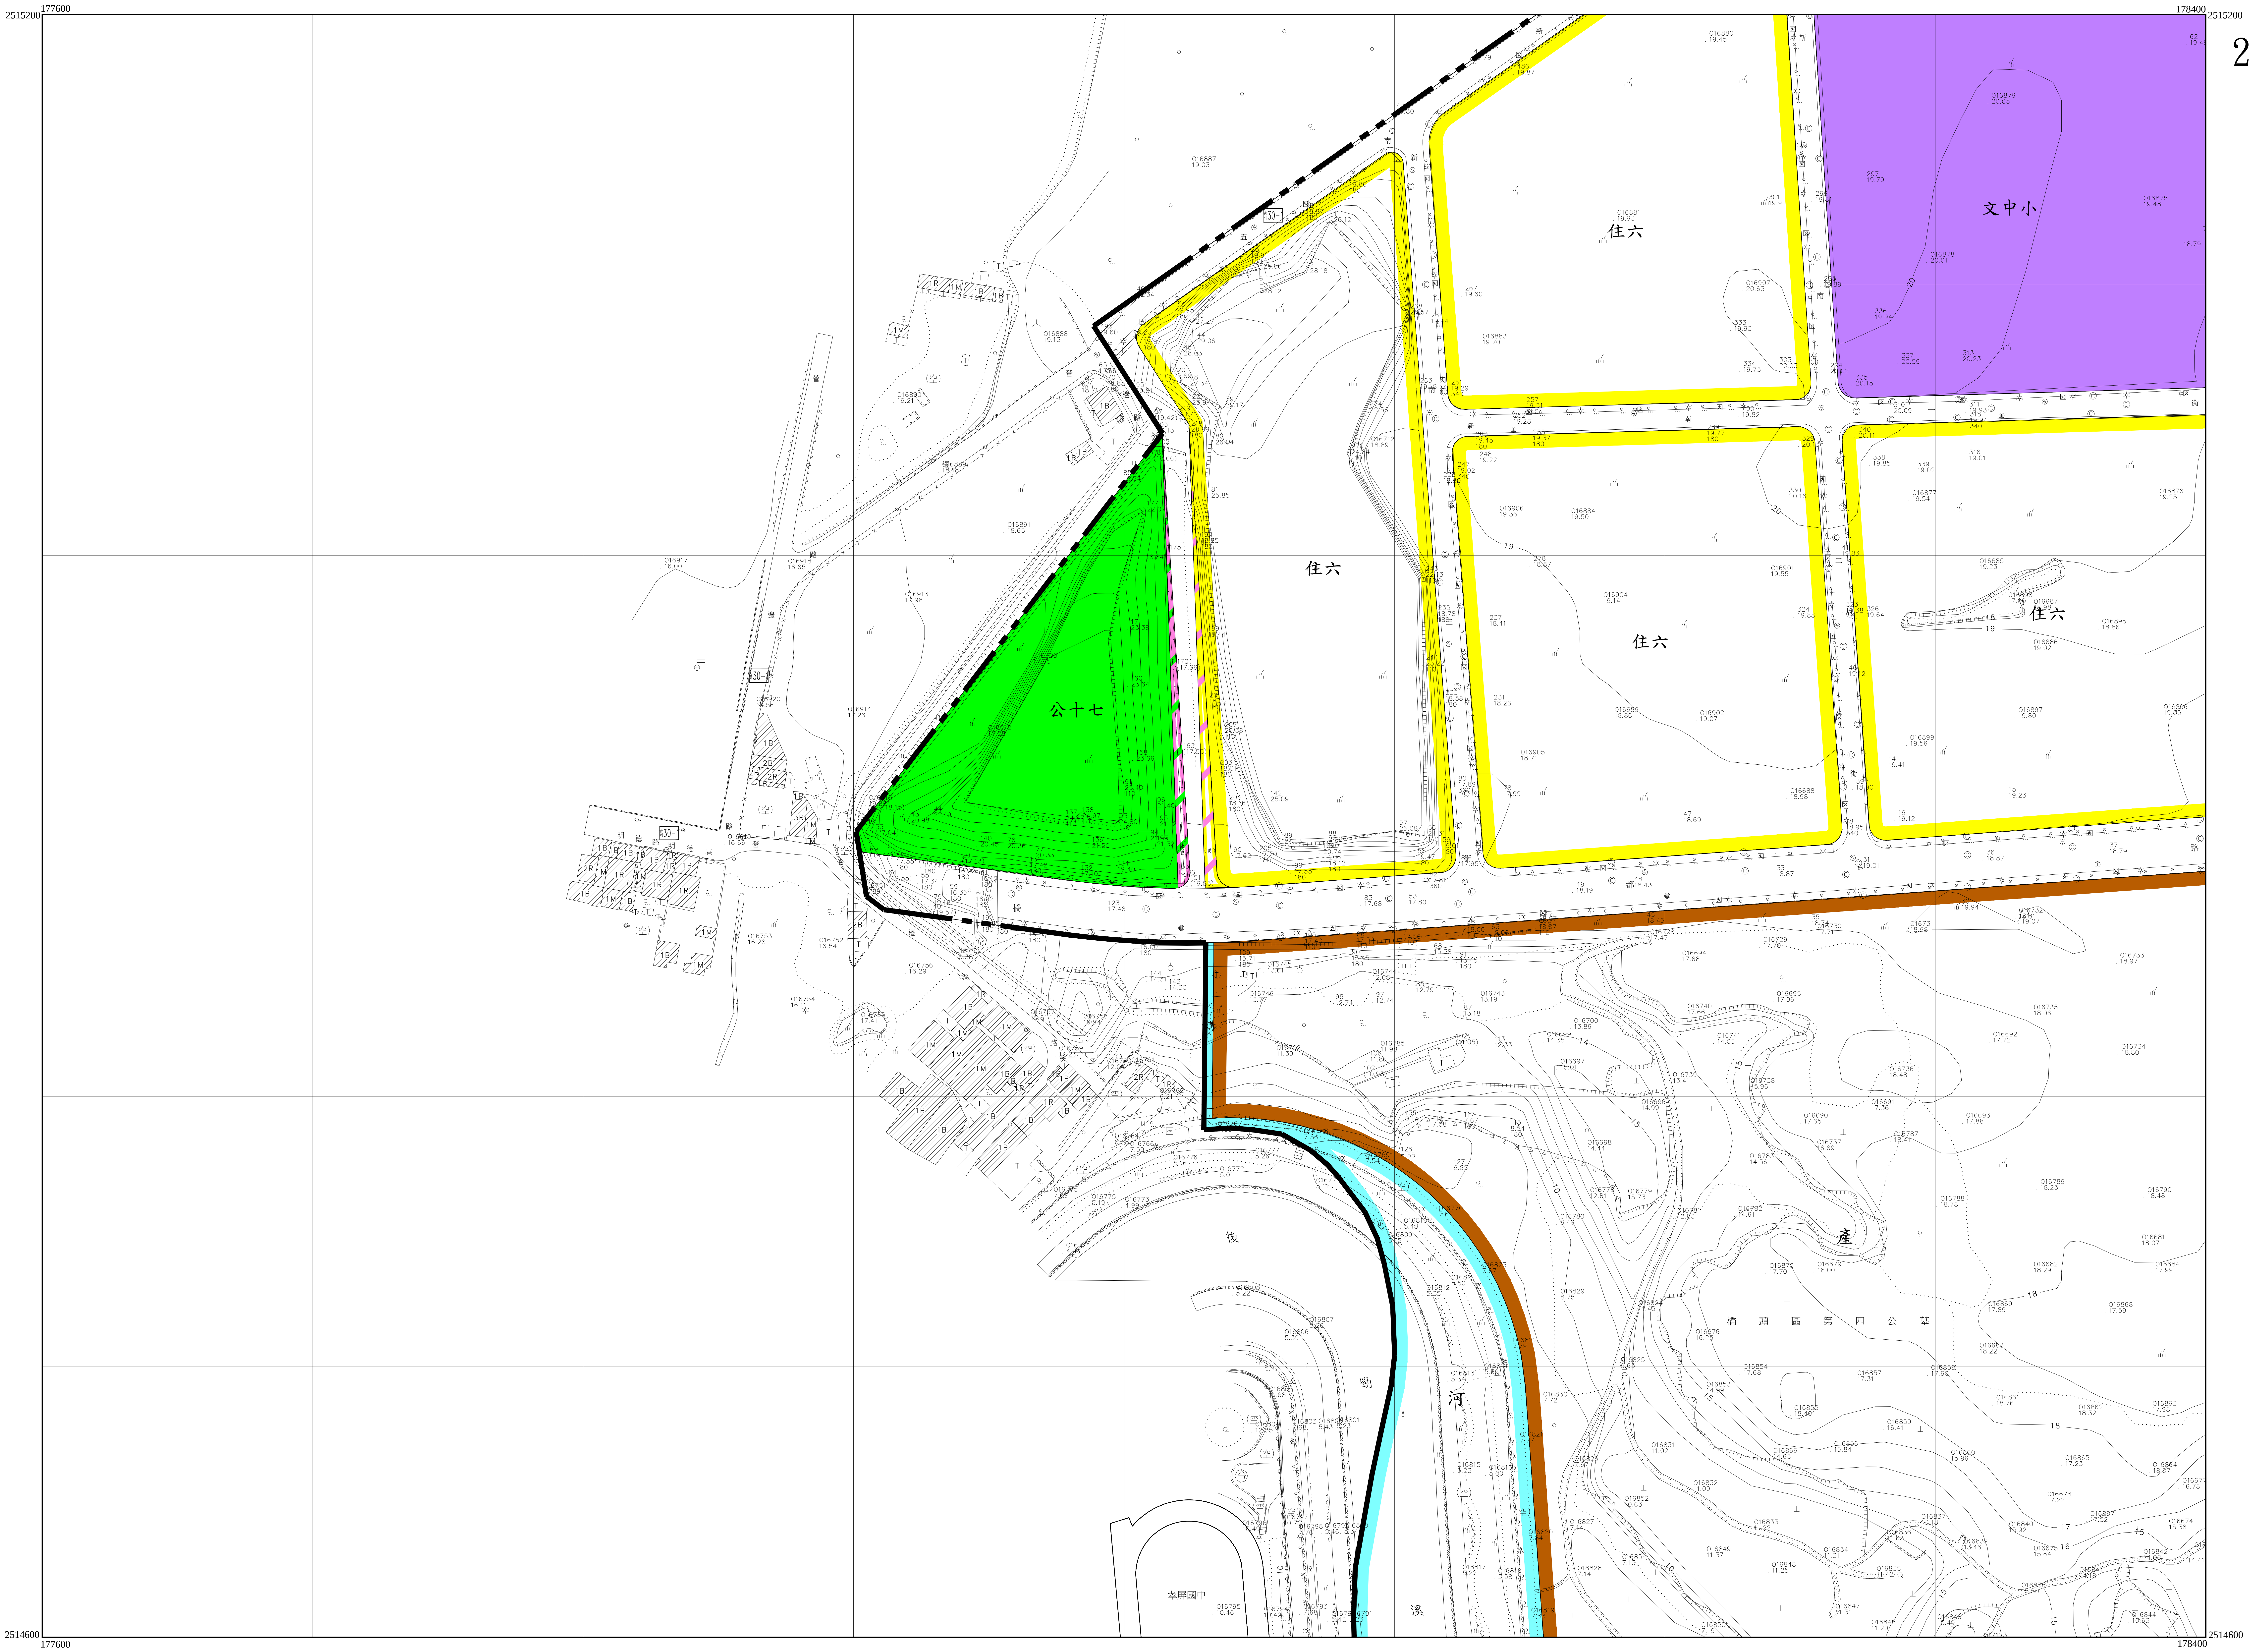

177600
2515200
178400
2515200
文中小
住六
住六
住六
住六
公十七
後
勁
河
溪
產
橋 頭 區 第 四 公 墓
翠屏國中
2514600
177600
178400
2514600

		2393
	2292	2392
	2291	2391

3
15

2292

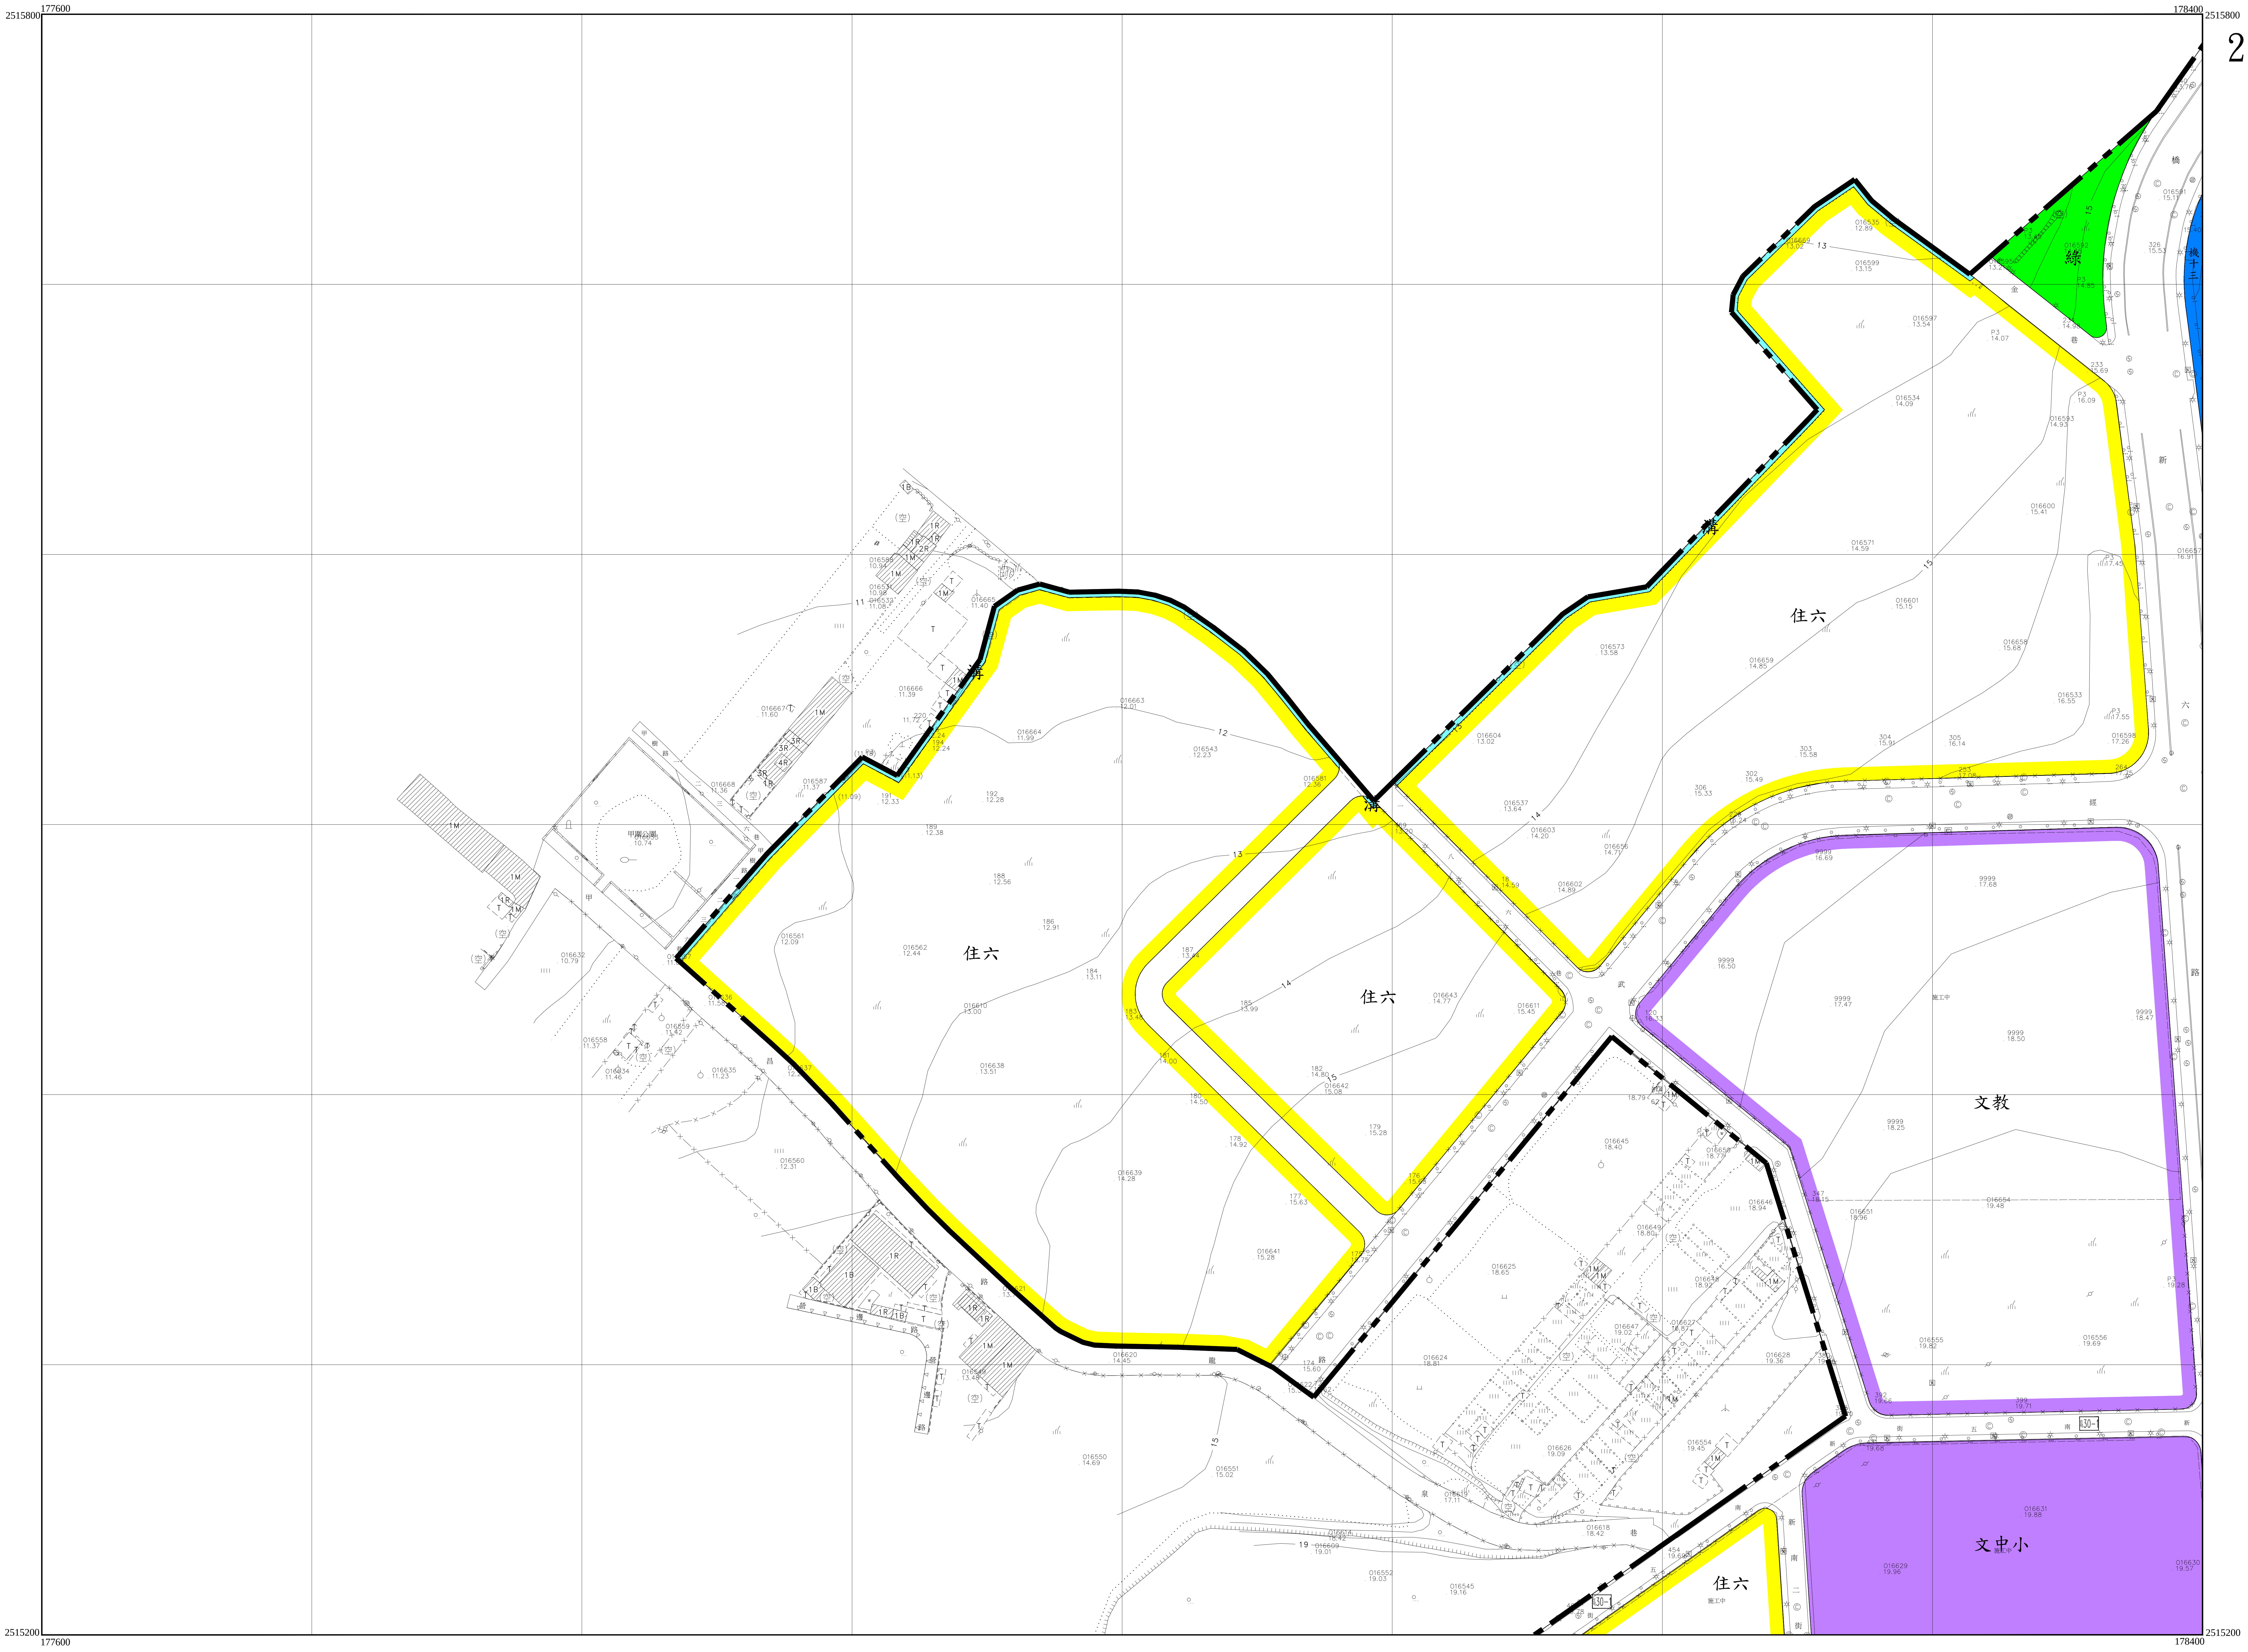

177600
2515800
178400
2515800
2515200
177600
2515200
178400
住六
住六
住六
住六
住六
文教
文中小
綠
溝
溝
溝

2291	2391	2491
2290	2390	2490

4
15

2390

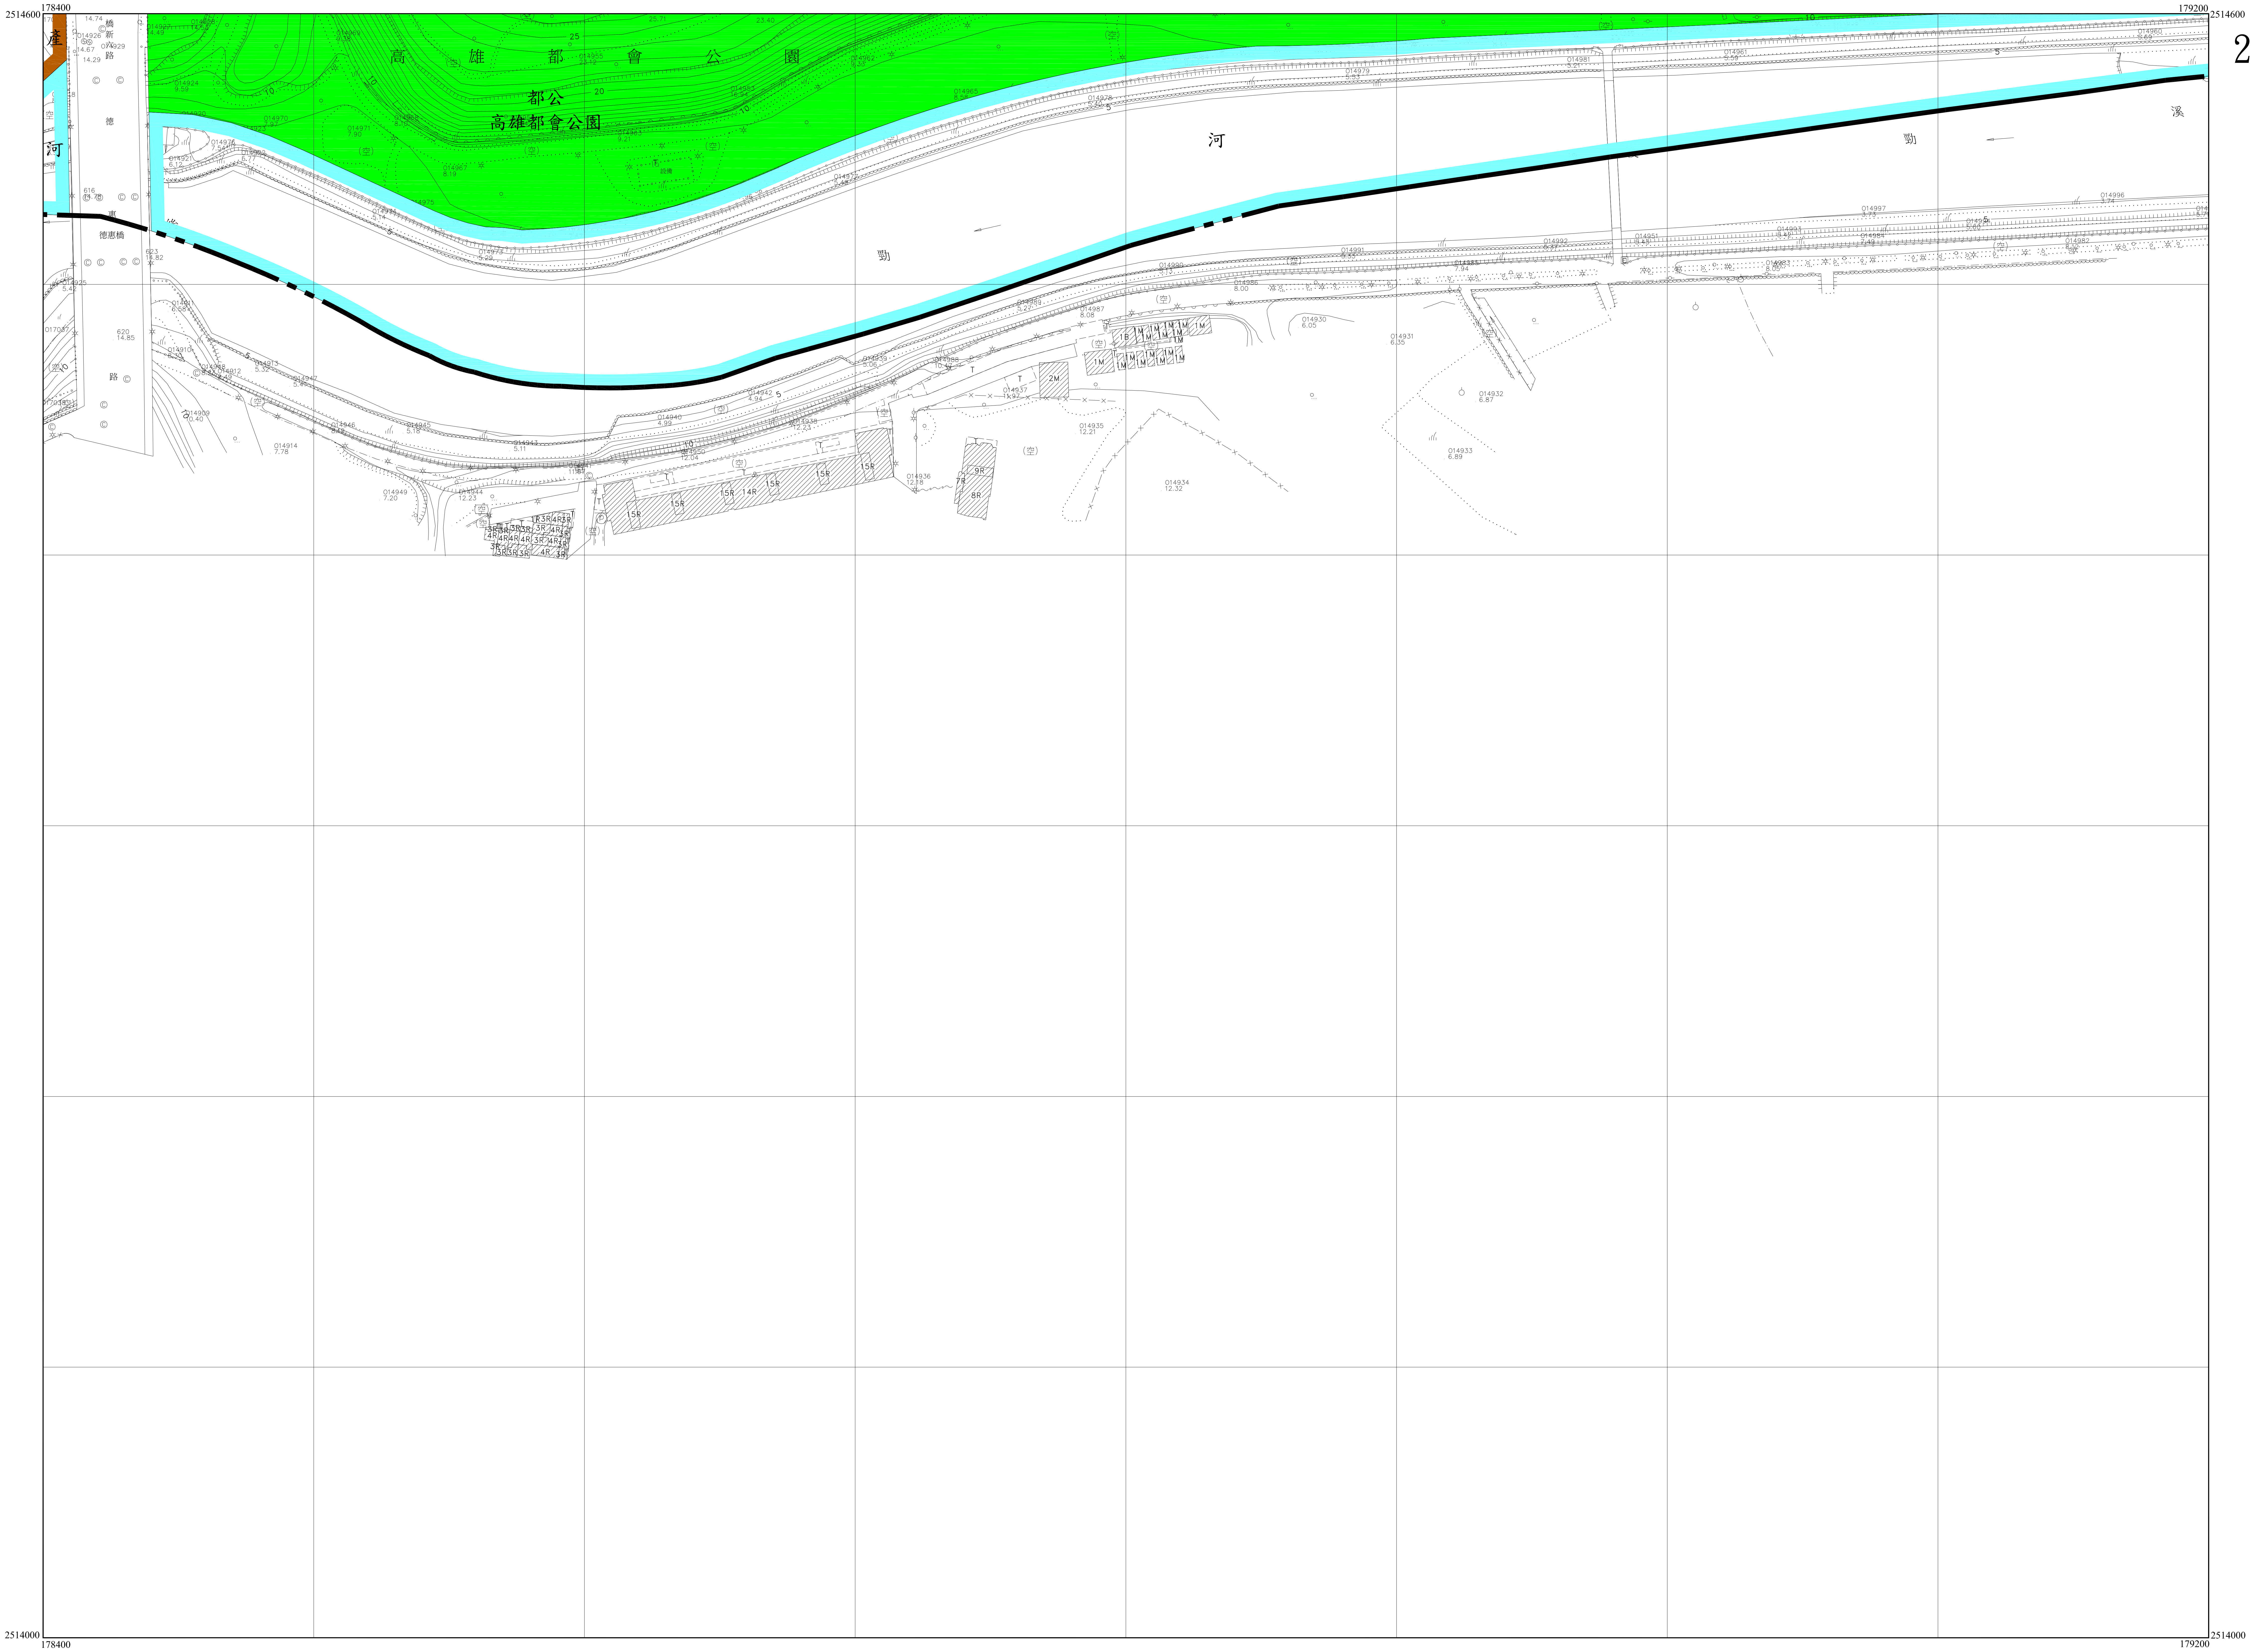

178400
2514600
179200
2514600
2514000
178400
179200
2514000
高雄都會公園
都公
高雄都會公園
產
河
橋新路
德惠路
德惠橋
河
勁
勁
溪
設備
(空)
15R
14R
4R
3R
1M
2M
9R
8R
7R

2292	2392	2492
2291	2391	2491
2290	2390	2490

5
15

2391

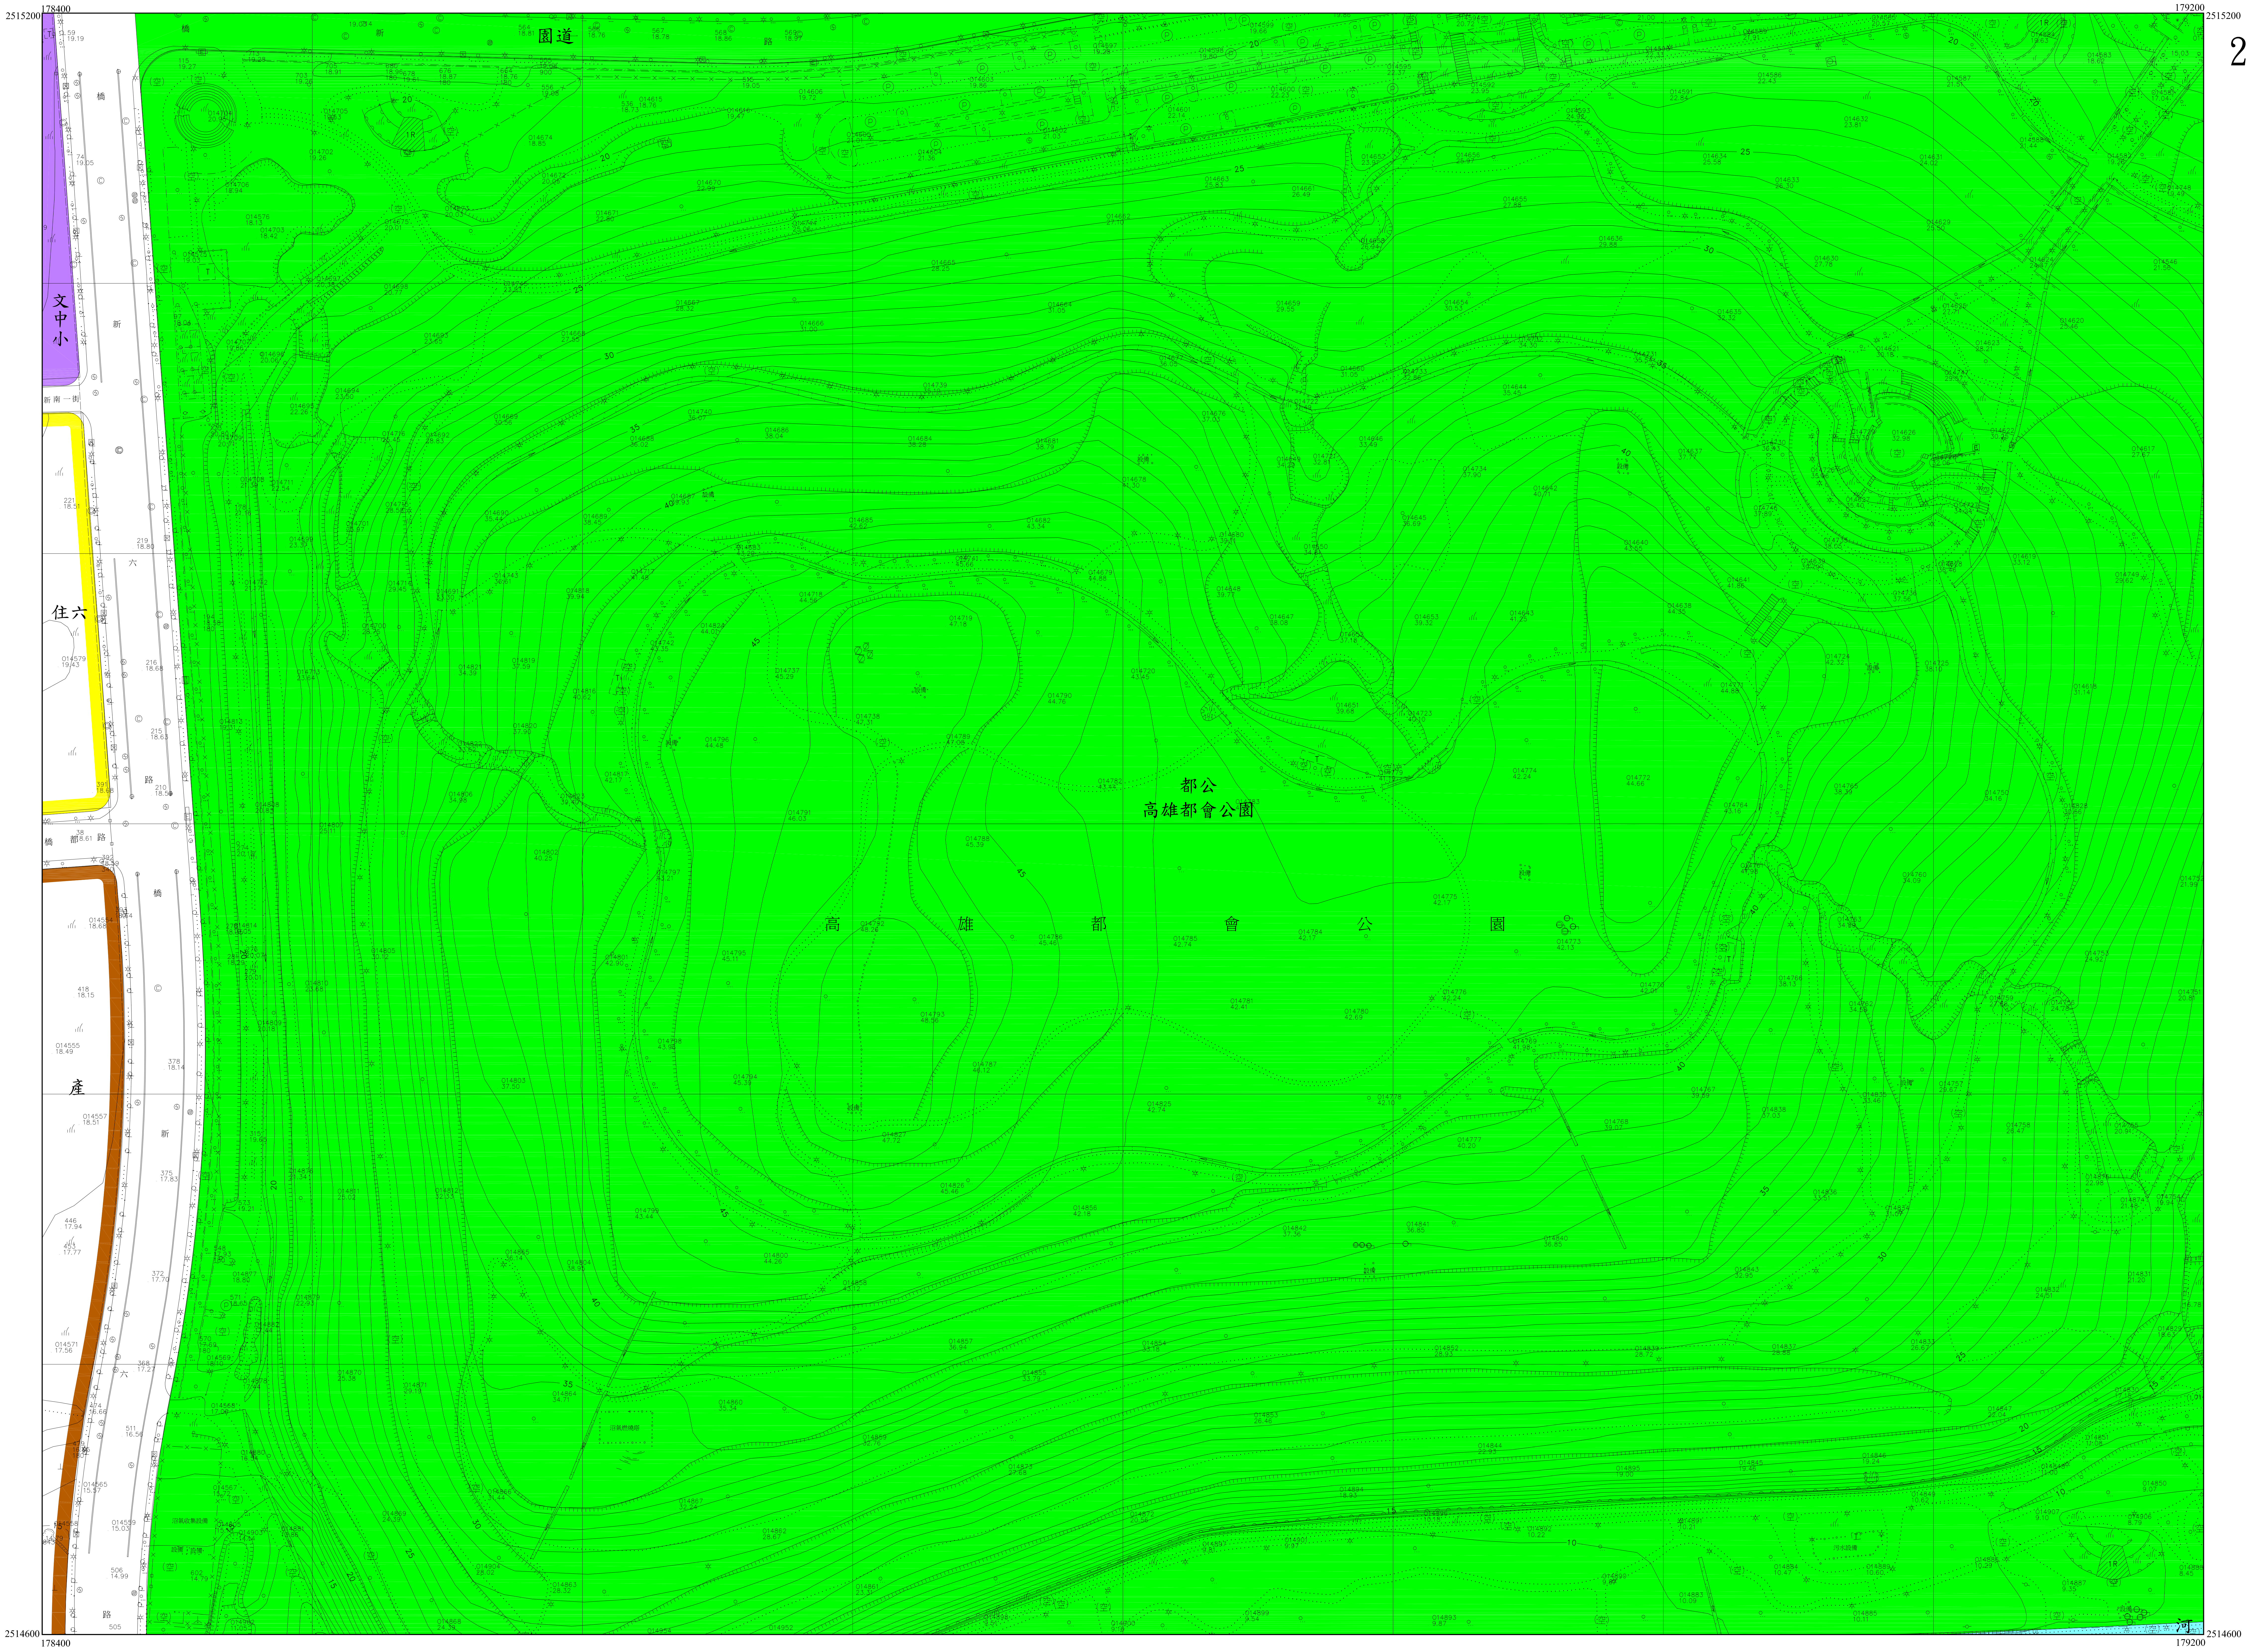
178400
179200
2515200
2514600
園道
文中小
住六
產
都公
高雄都會公園
高 雄 都 會 公 園
河

	2393	2493
2292	2392	2492
2291	2391	2491

6
15

2392

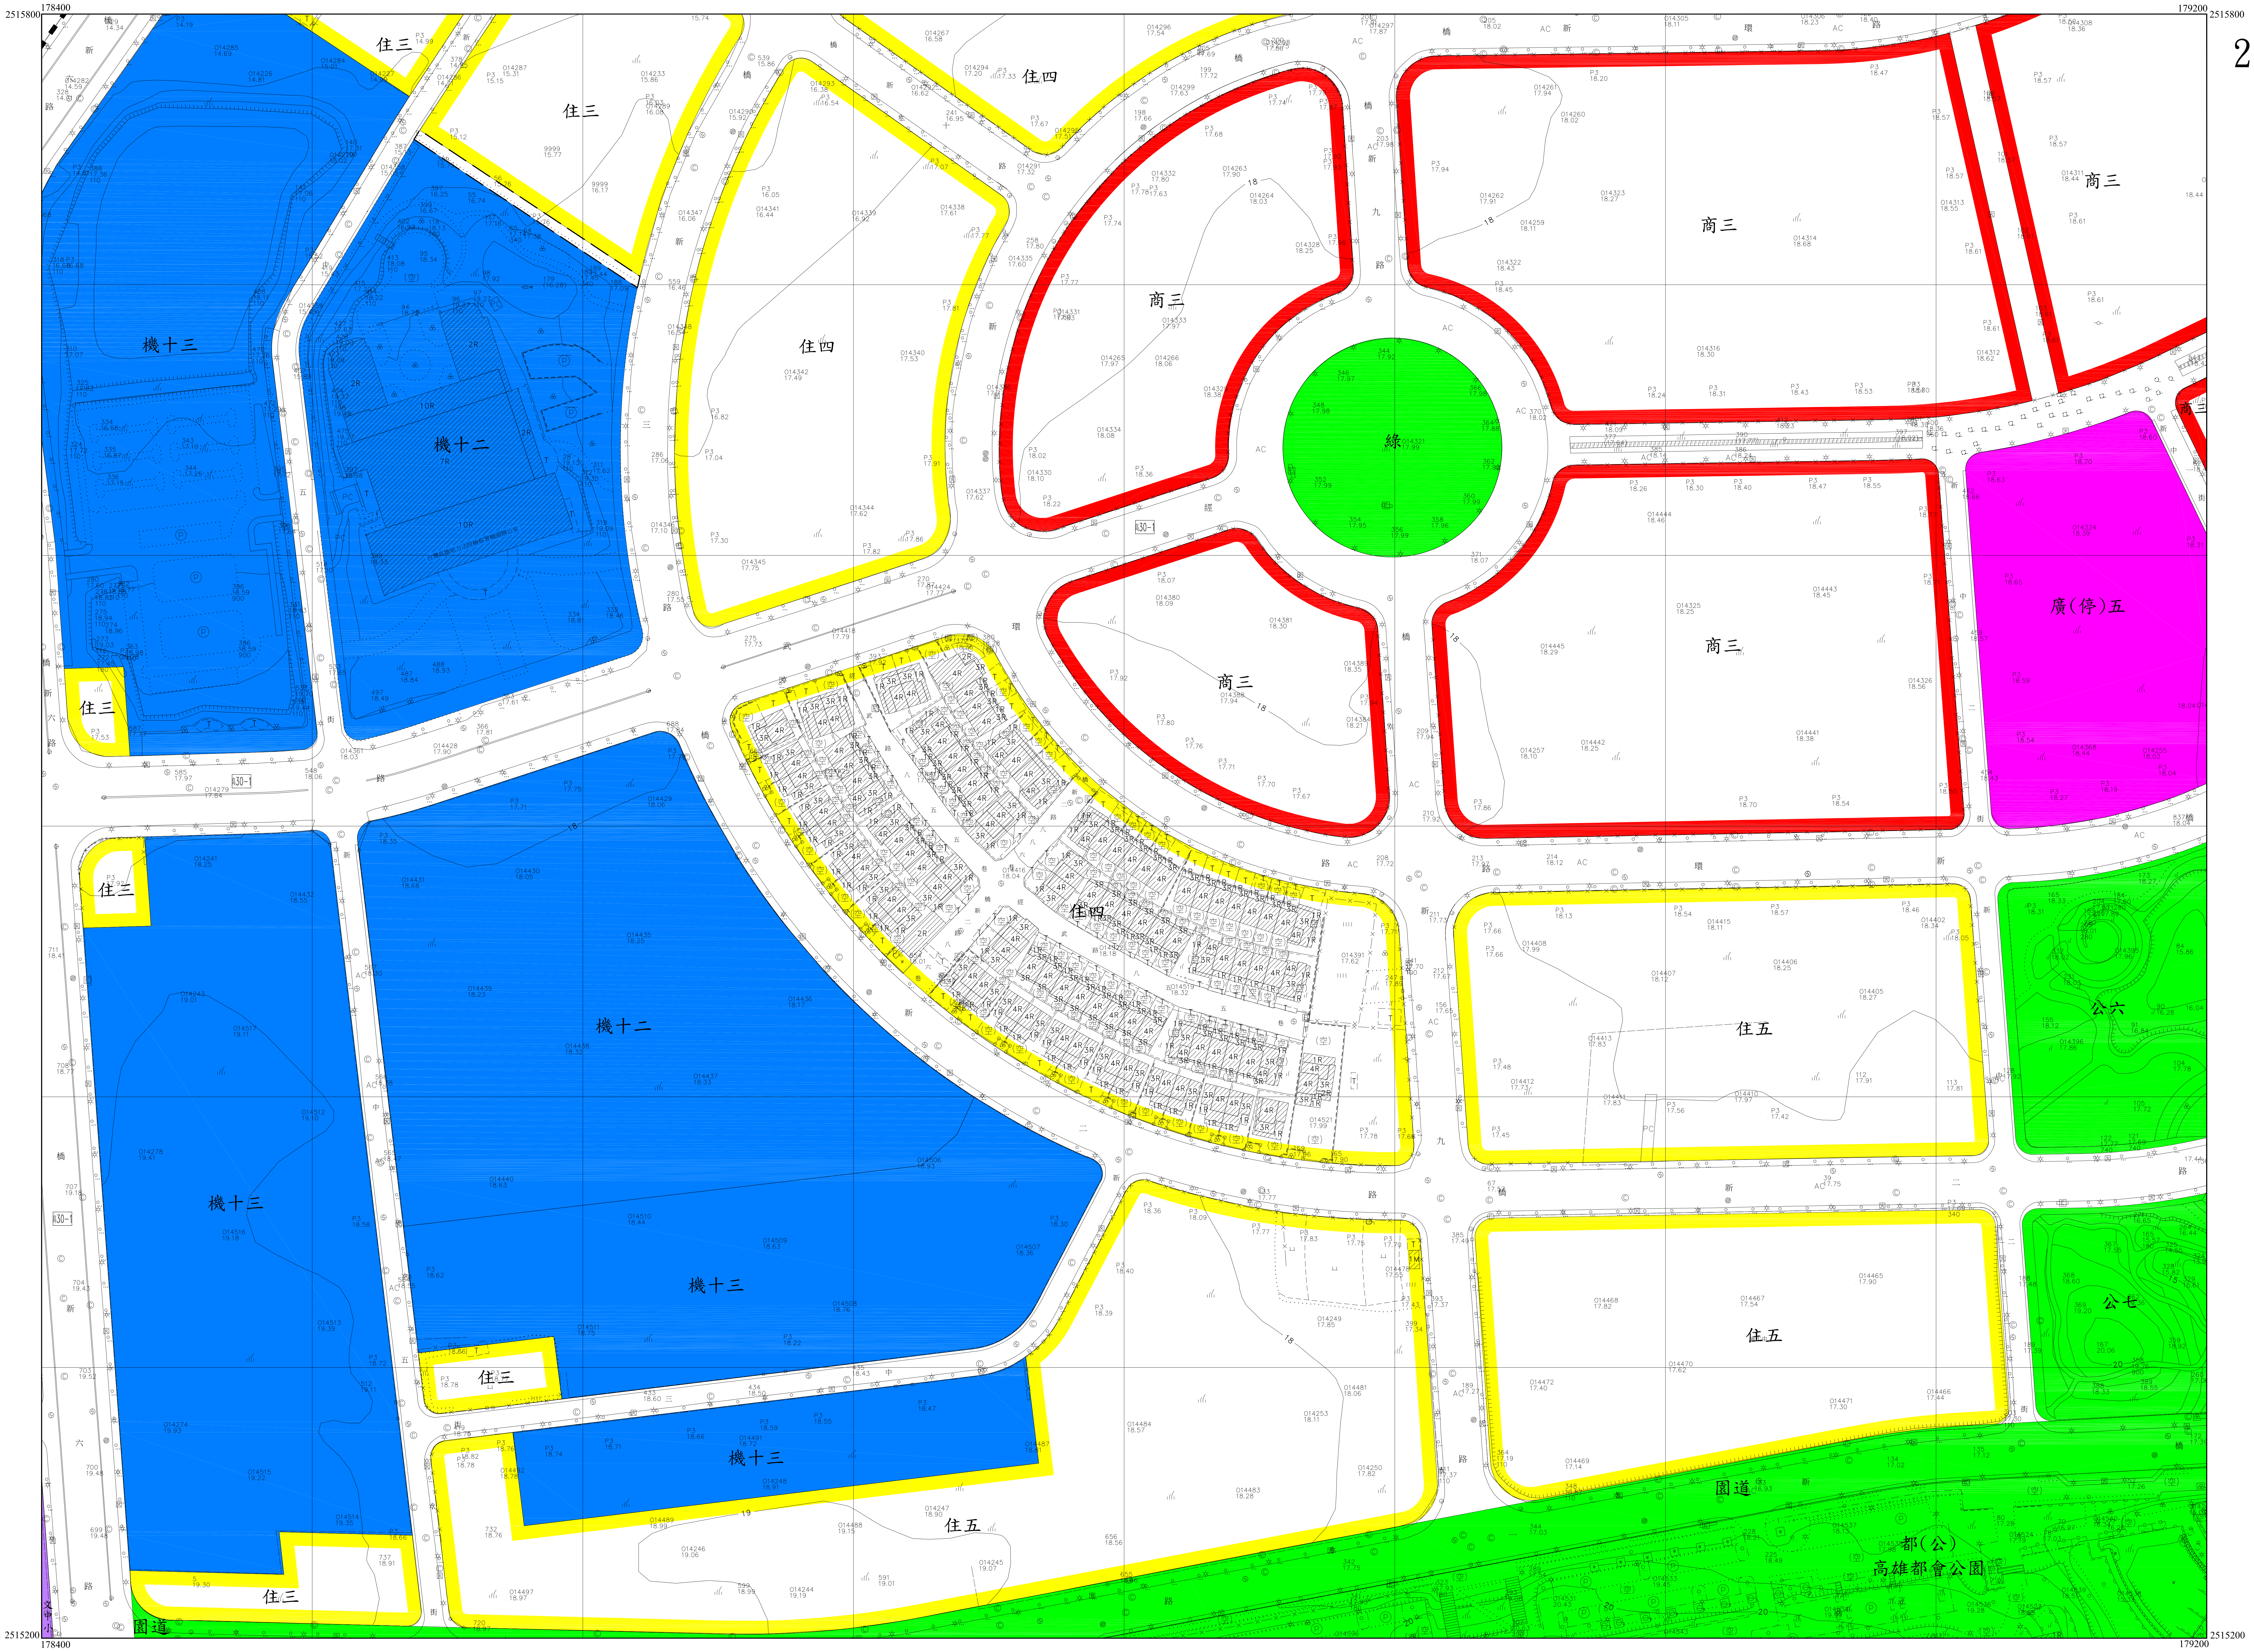

178400
2515800
179200
2515800
2515200
178400
179200
2515200
住三
住三
住四
住四
商三
商三
商三
商三
商三
綠
機十三
機十二
住三
廣(停)五
住四
住三
機十二
機十三
住五
公六
機十三
住三
住五
住五
公七
機十三
住三
園道
園道
都(公)
高雄都會公園

	2394	2494
	2393	2493
2292	2392	2492

7
15

2393

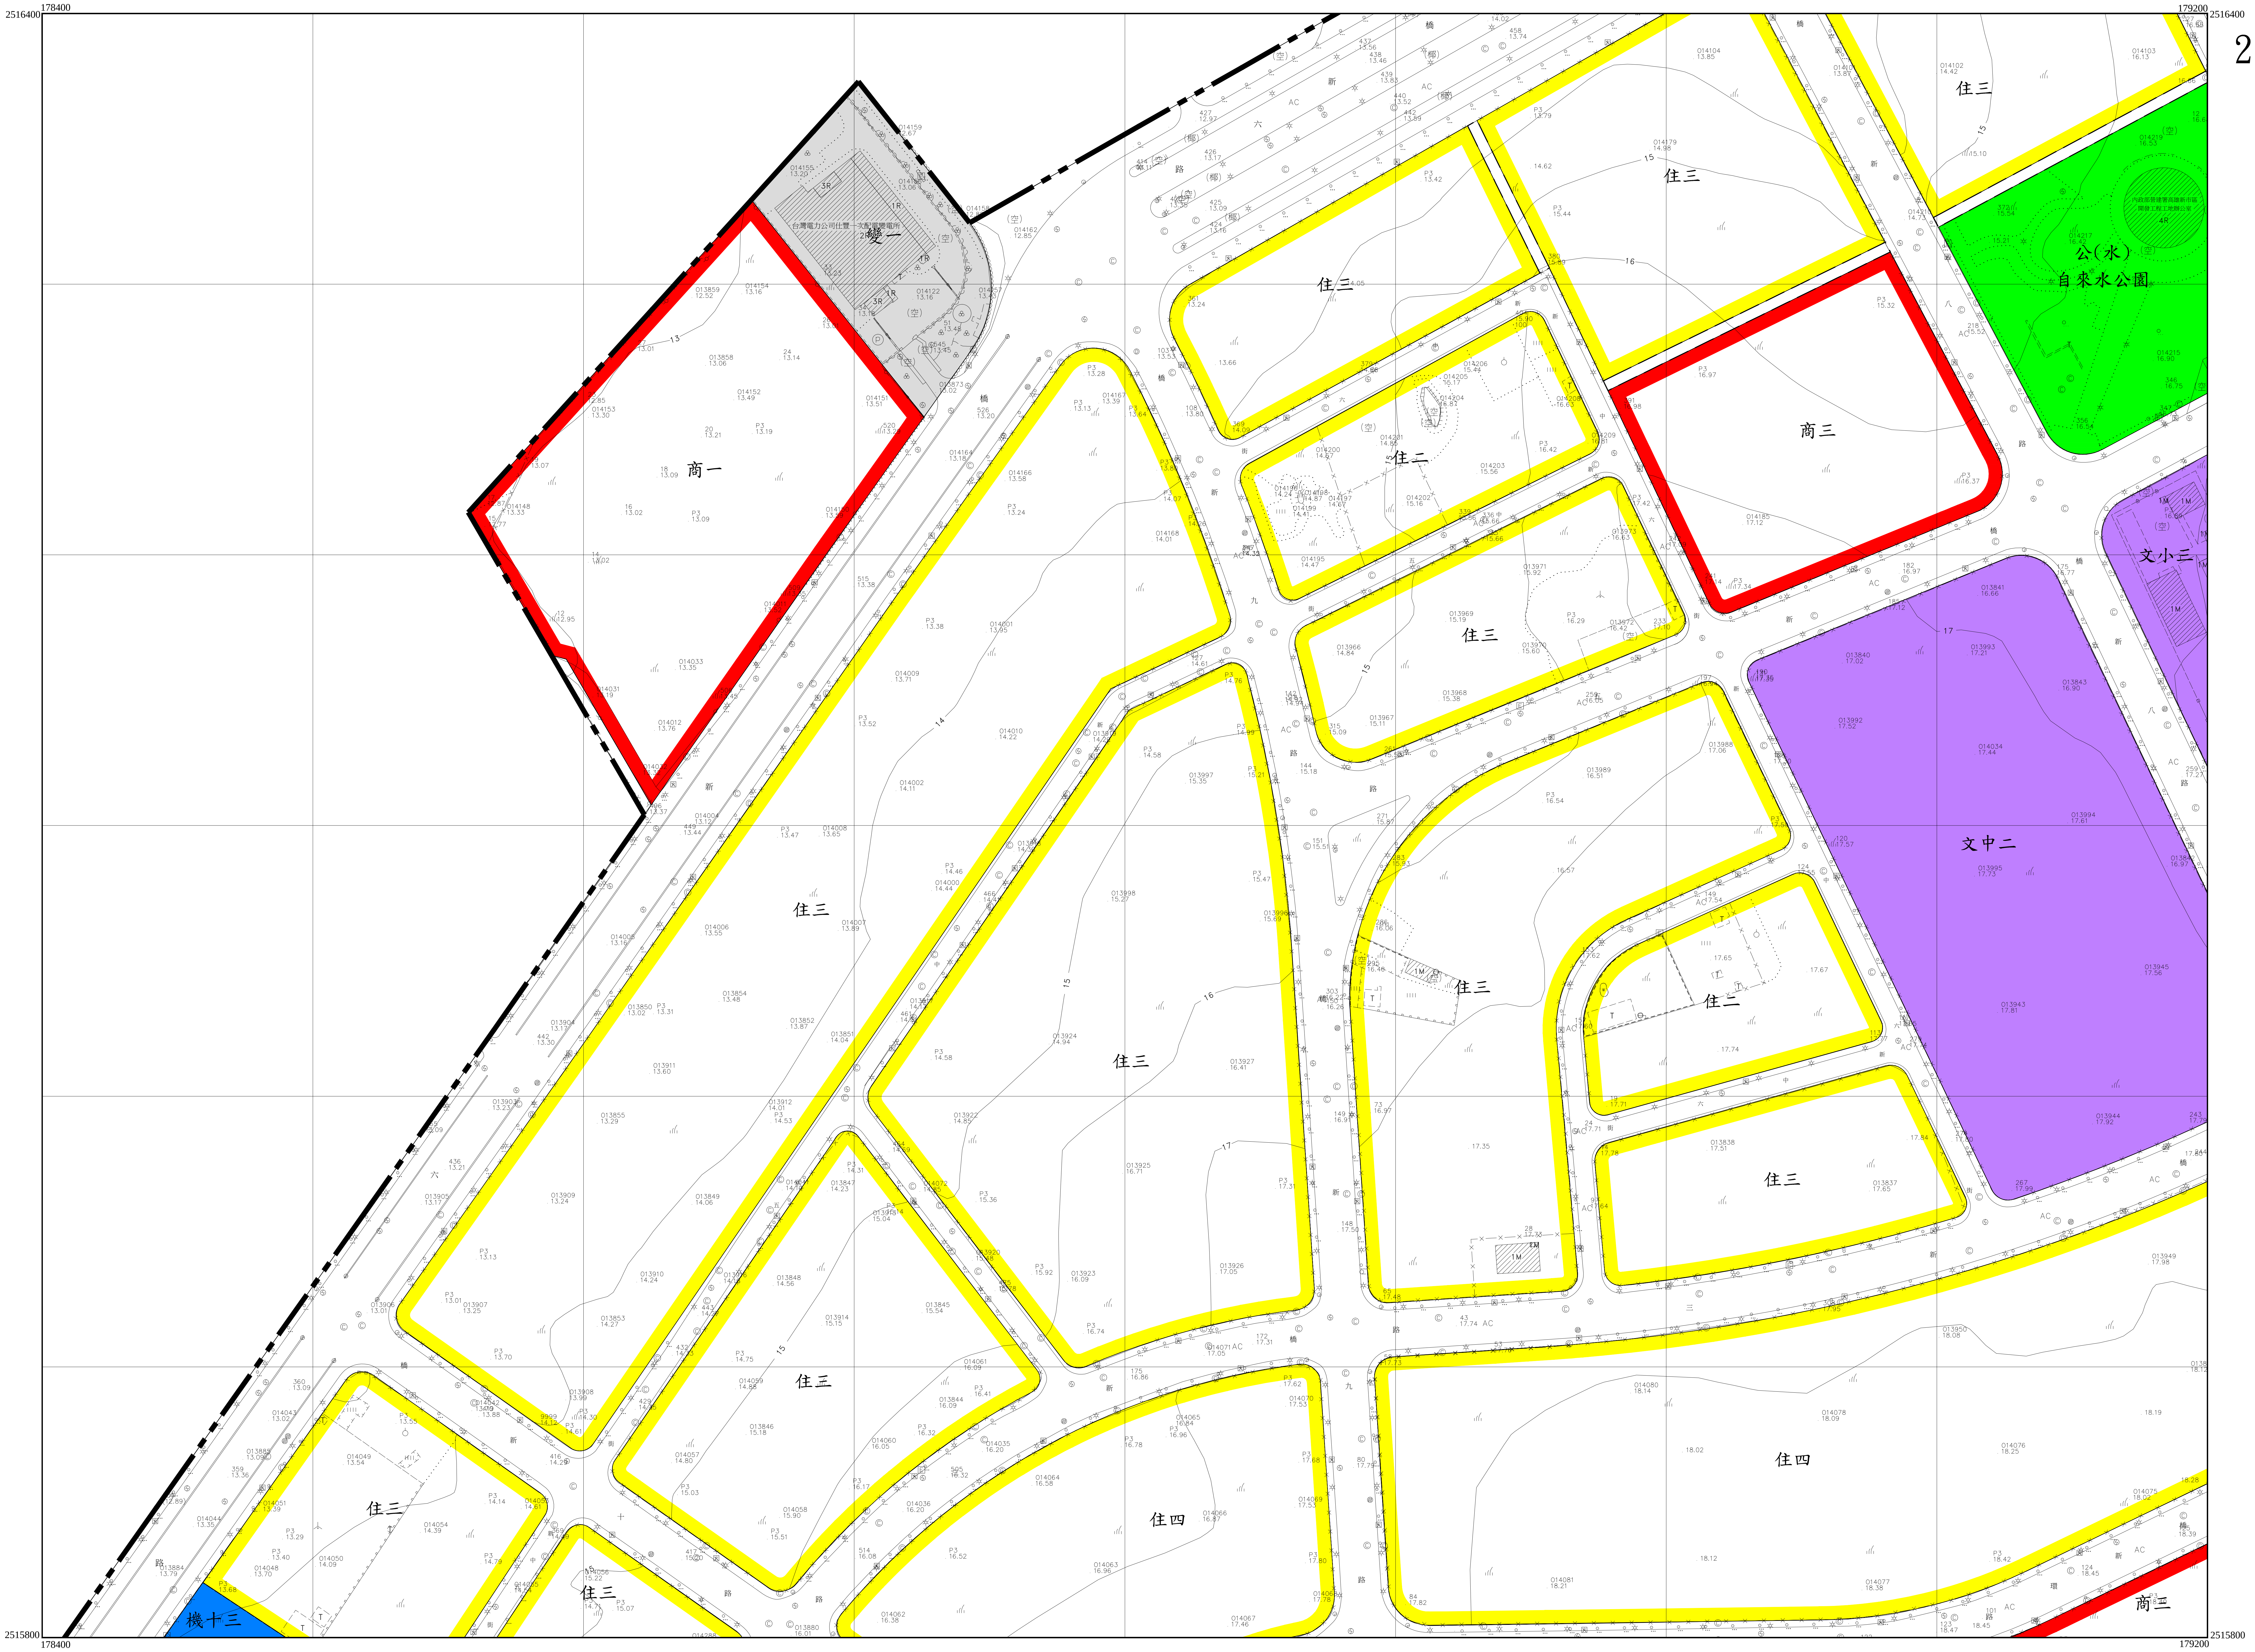
178400
2516400
179200
2516400
2515800
178400
2515800
179200
商一
變一
台灣電力公司仕豐一次配電變電所
住三
住二
商三
公(水)
自來水公園
文小三
文中二
住四
機十三
六
新
路
九
橋
AC
13
14
15
16
17

	2394	2494
	2393	2493

8
15

2394

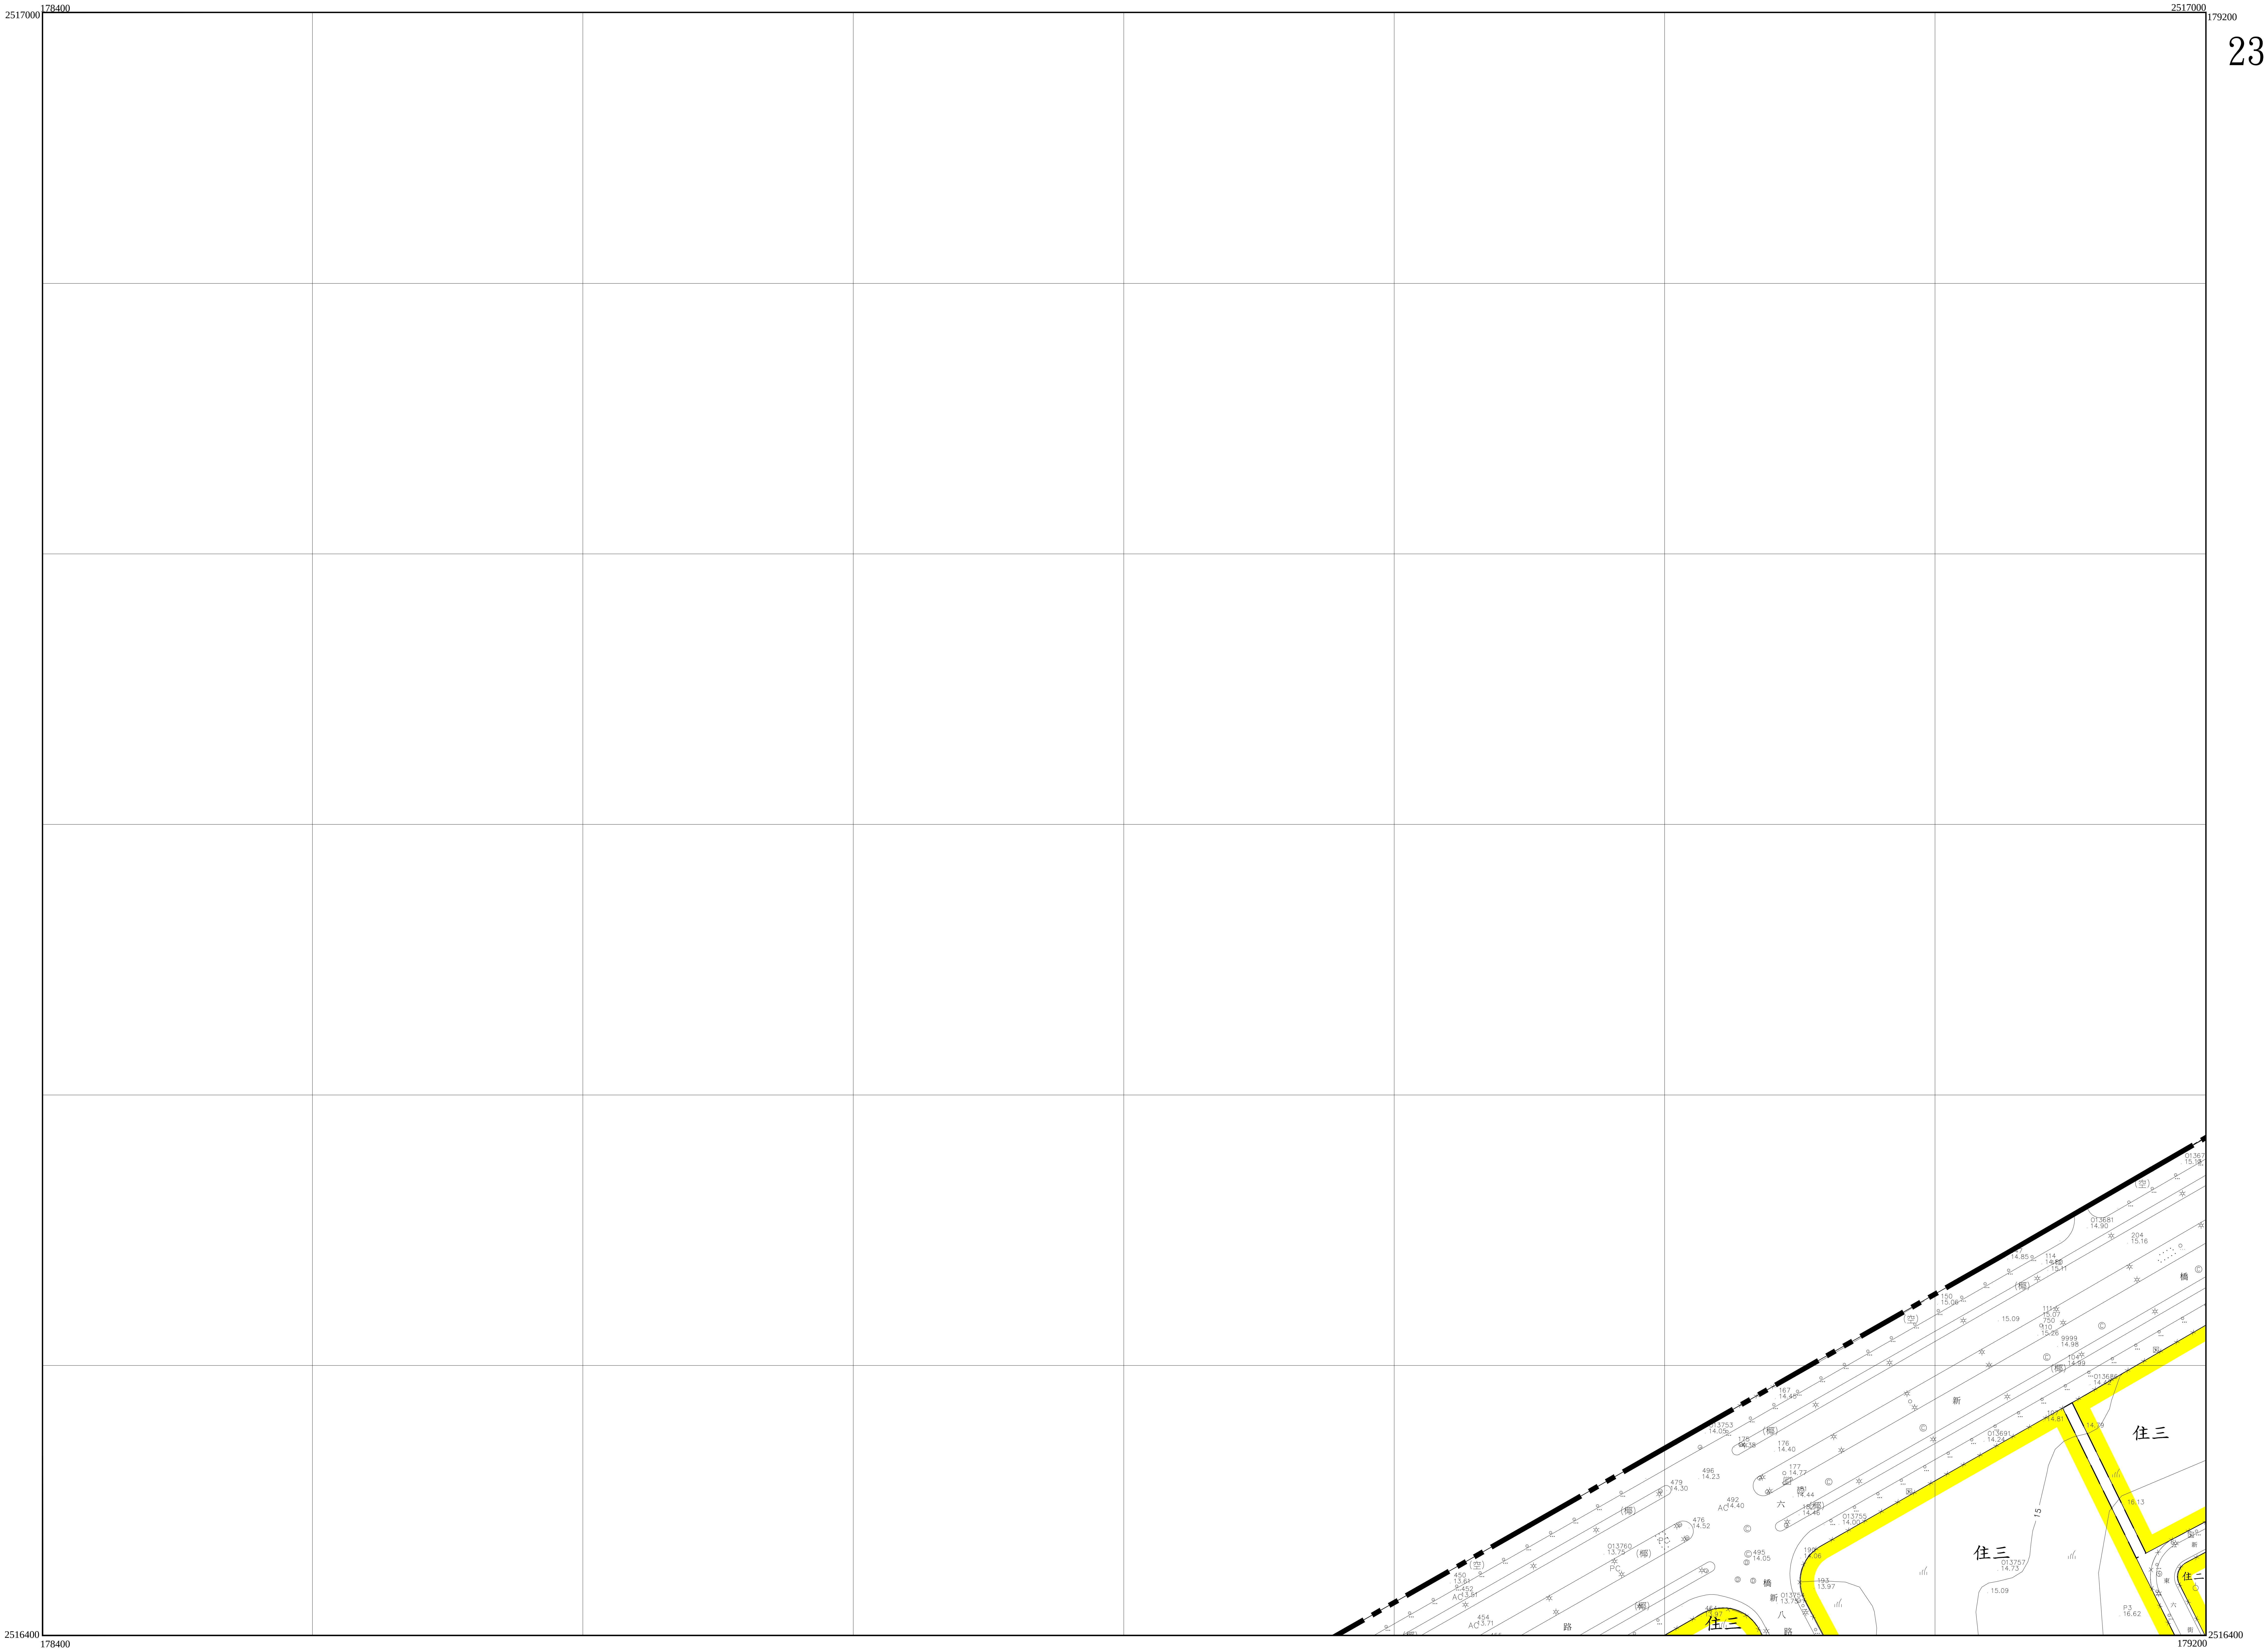
178400
2517000
2517000
179200
2516400
178400
179200
2516400
住三
住三
住三
住二
新
六
橋
新
八
路
路
橋
新
東
六
街
(空)
(椰)
AC
PC
15
013681
14.90
204
15.16
150
15.06
15.09
111
15.07
750
110
15.26
9999
14.98
104
14.99
013686
14.42
167
14.45
013753
14.05
175
14.38
176
14.40
177
14.77
181
14.44
182
14.46
496
14.23
479
14.30
492
14.40
476
14.52
013760
13.75
495
14.05
450
13.61
452
13.51
454
13.71
464
13.97
013754
13.75
190
14.06
193
13.97
013755
14.00
013691
14.24
107
14.81
14.79
16.13
013757
14.73
15.09
P3
16.62

2391	2491	2591
2390	2490	

9
15

2490

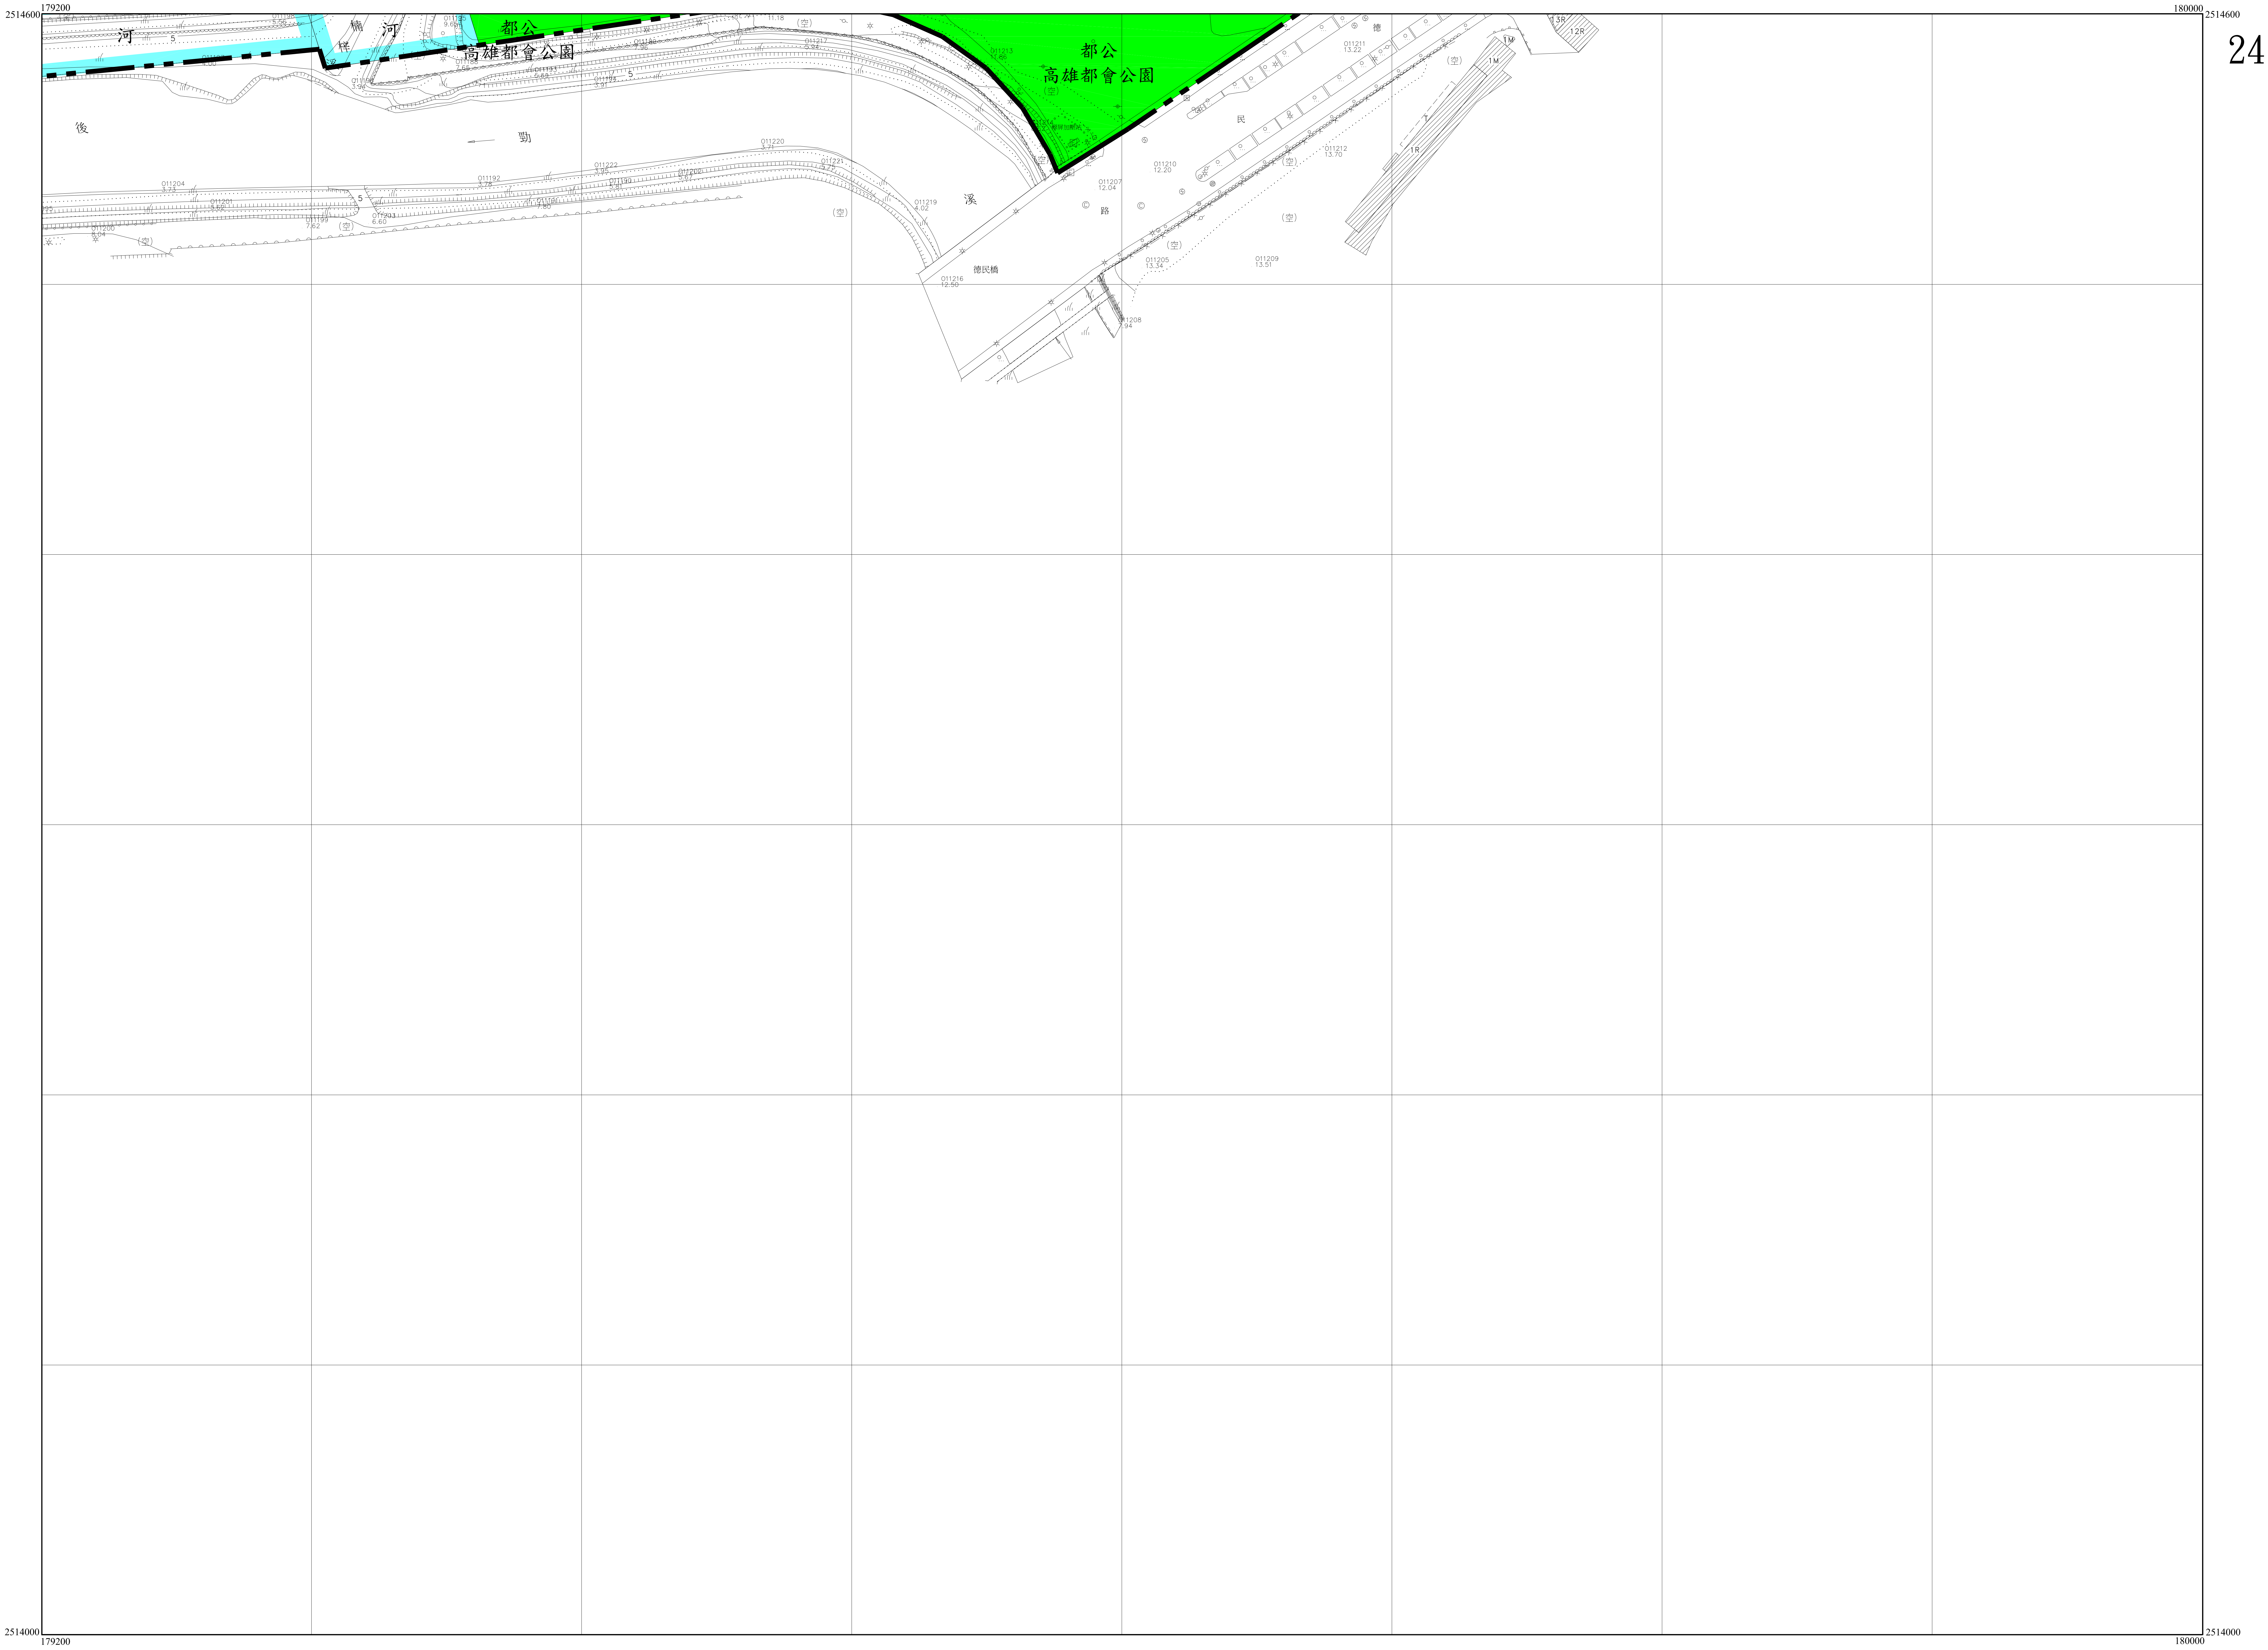
179200
2514600
180000
2514600
河
河
都公
高雄都會公園
都公
高雄都會公園
後
勁
溪
德民橋
路
民
德
2514000
179200
180000
2514000

2392	2492	2592
2391	2491	2591
2390	2490	

10
15

2491

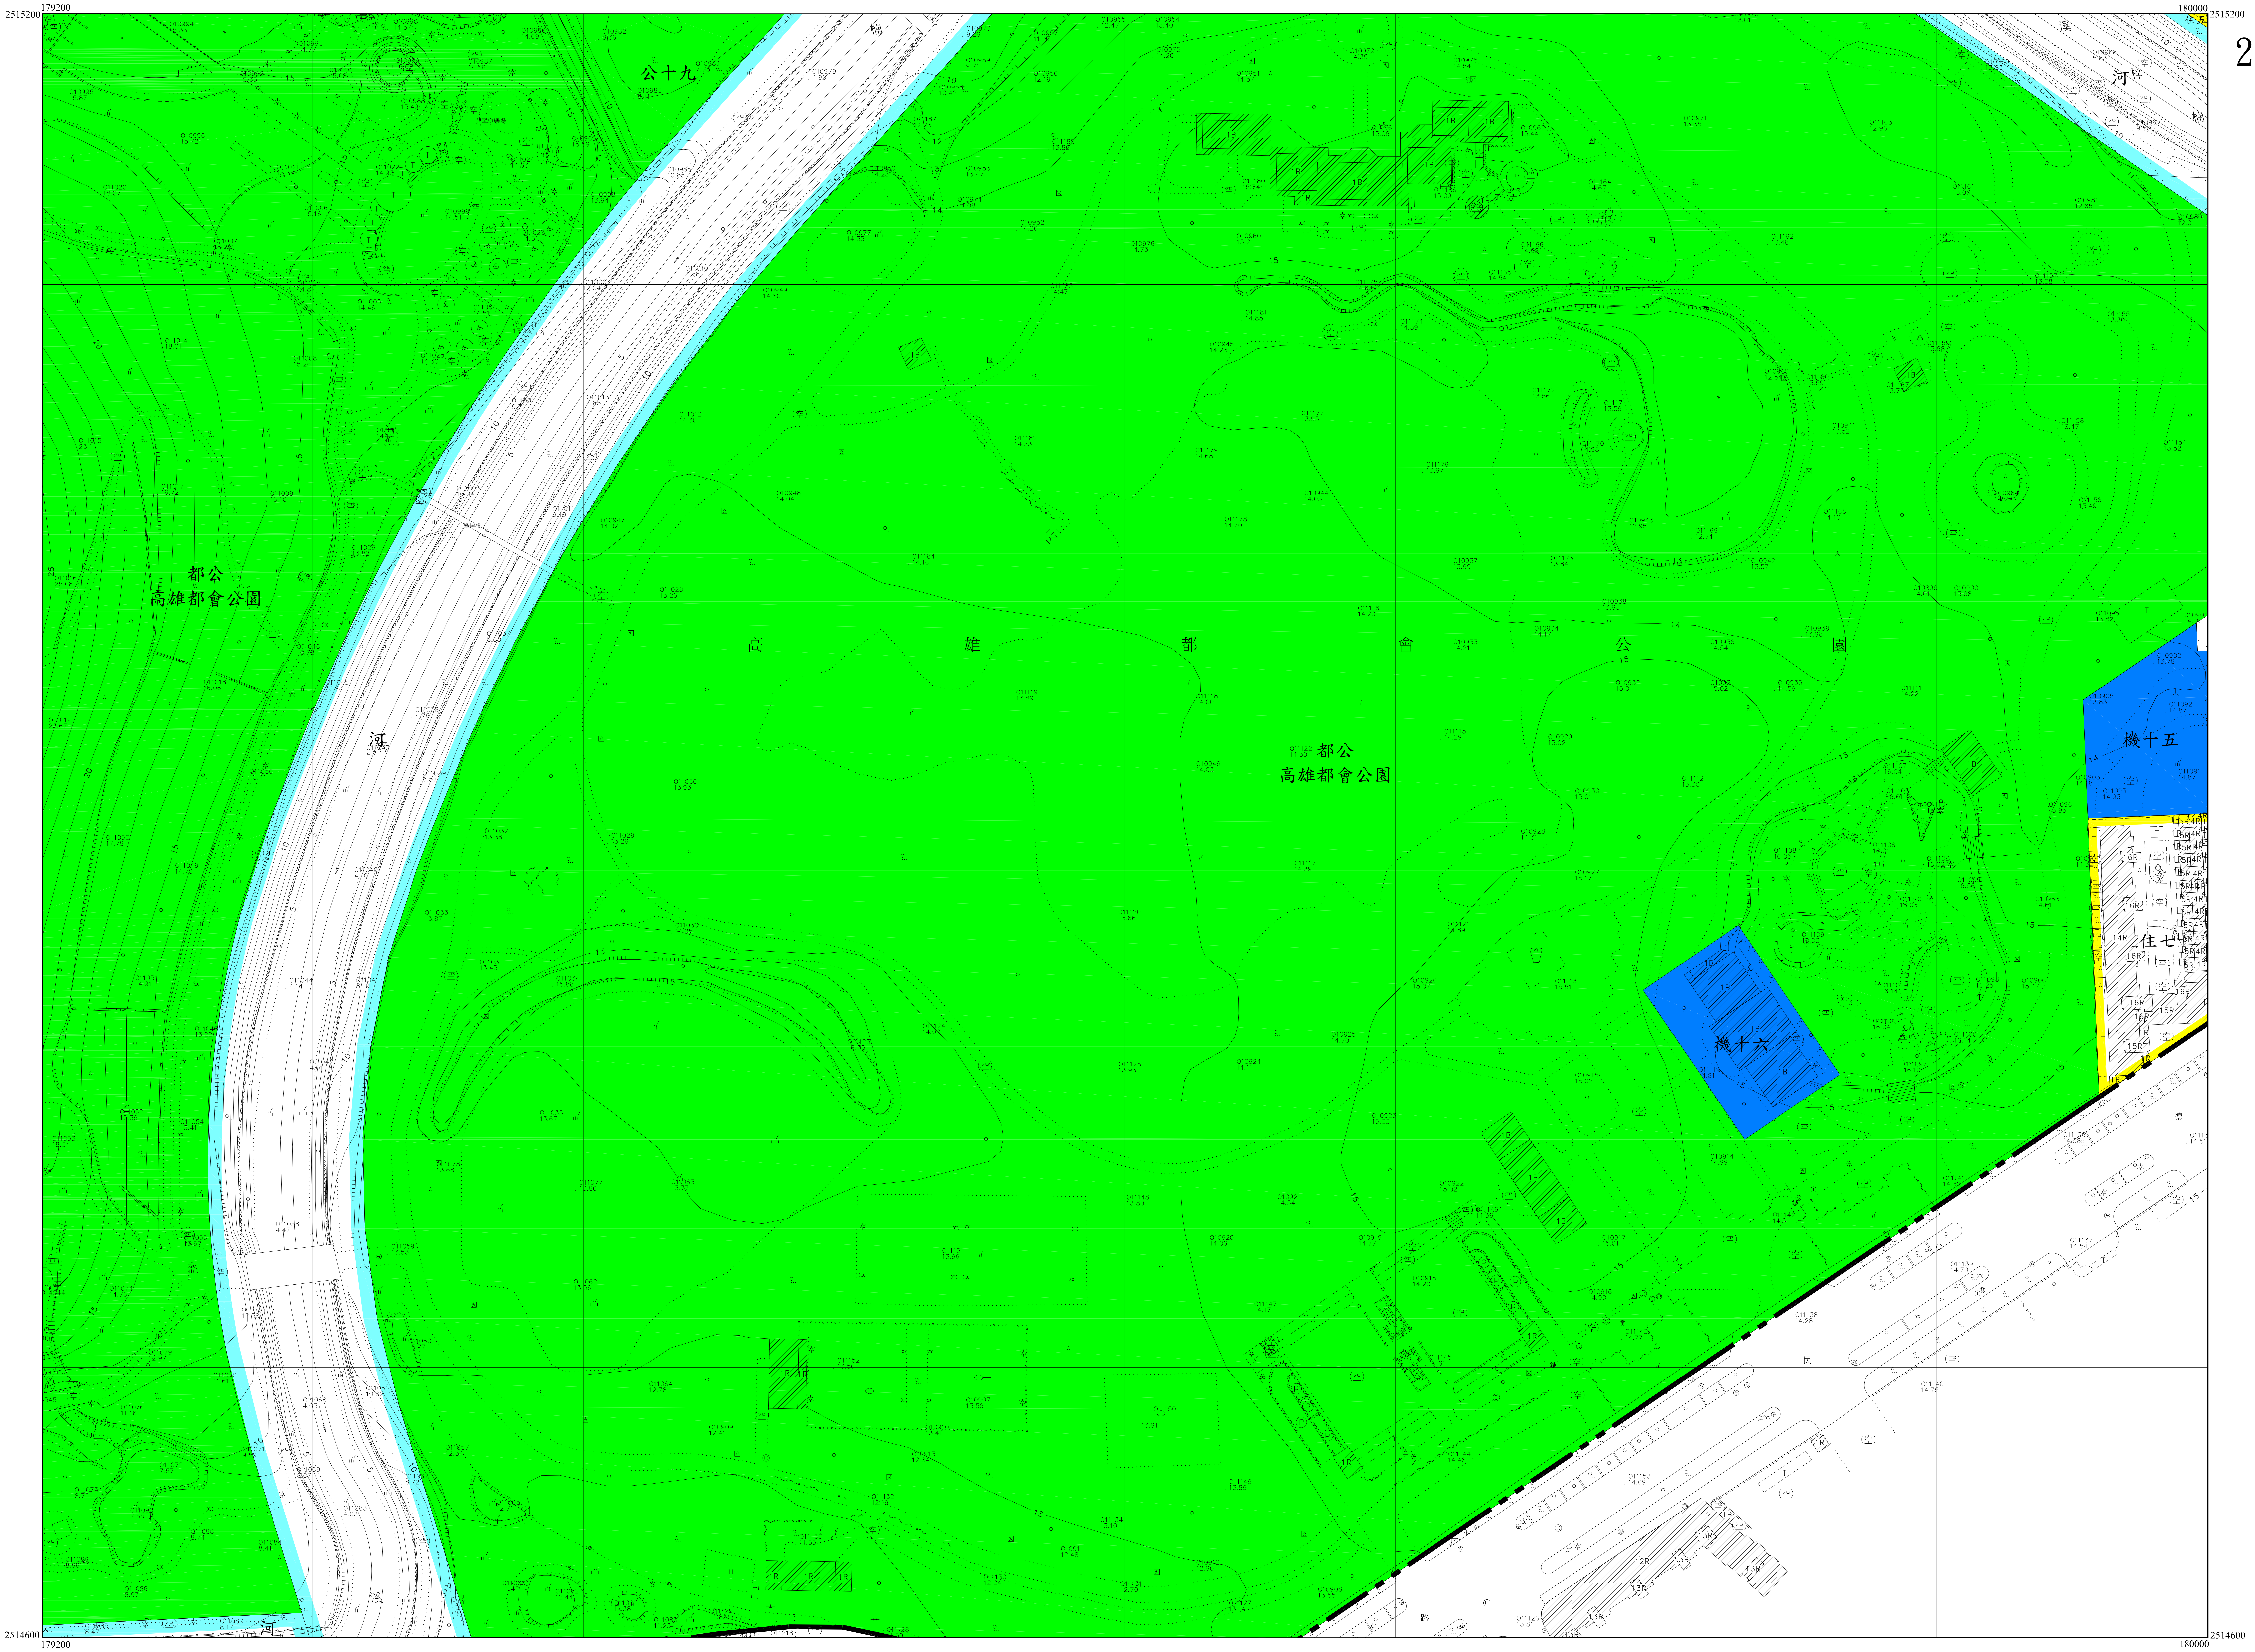
179200
180000
2515200
2514600
公十九
都公
高雄都會公園
河
溝
高 雄 都 會 公 園
都公
高雄都會公園
機十五
住七
機十六
住五
民
路

2393	2493	
2392	2492	2592
2391	2491	2591

11
15

2492

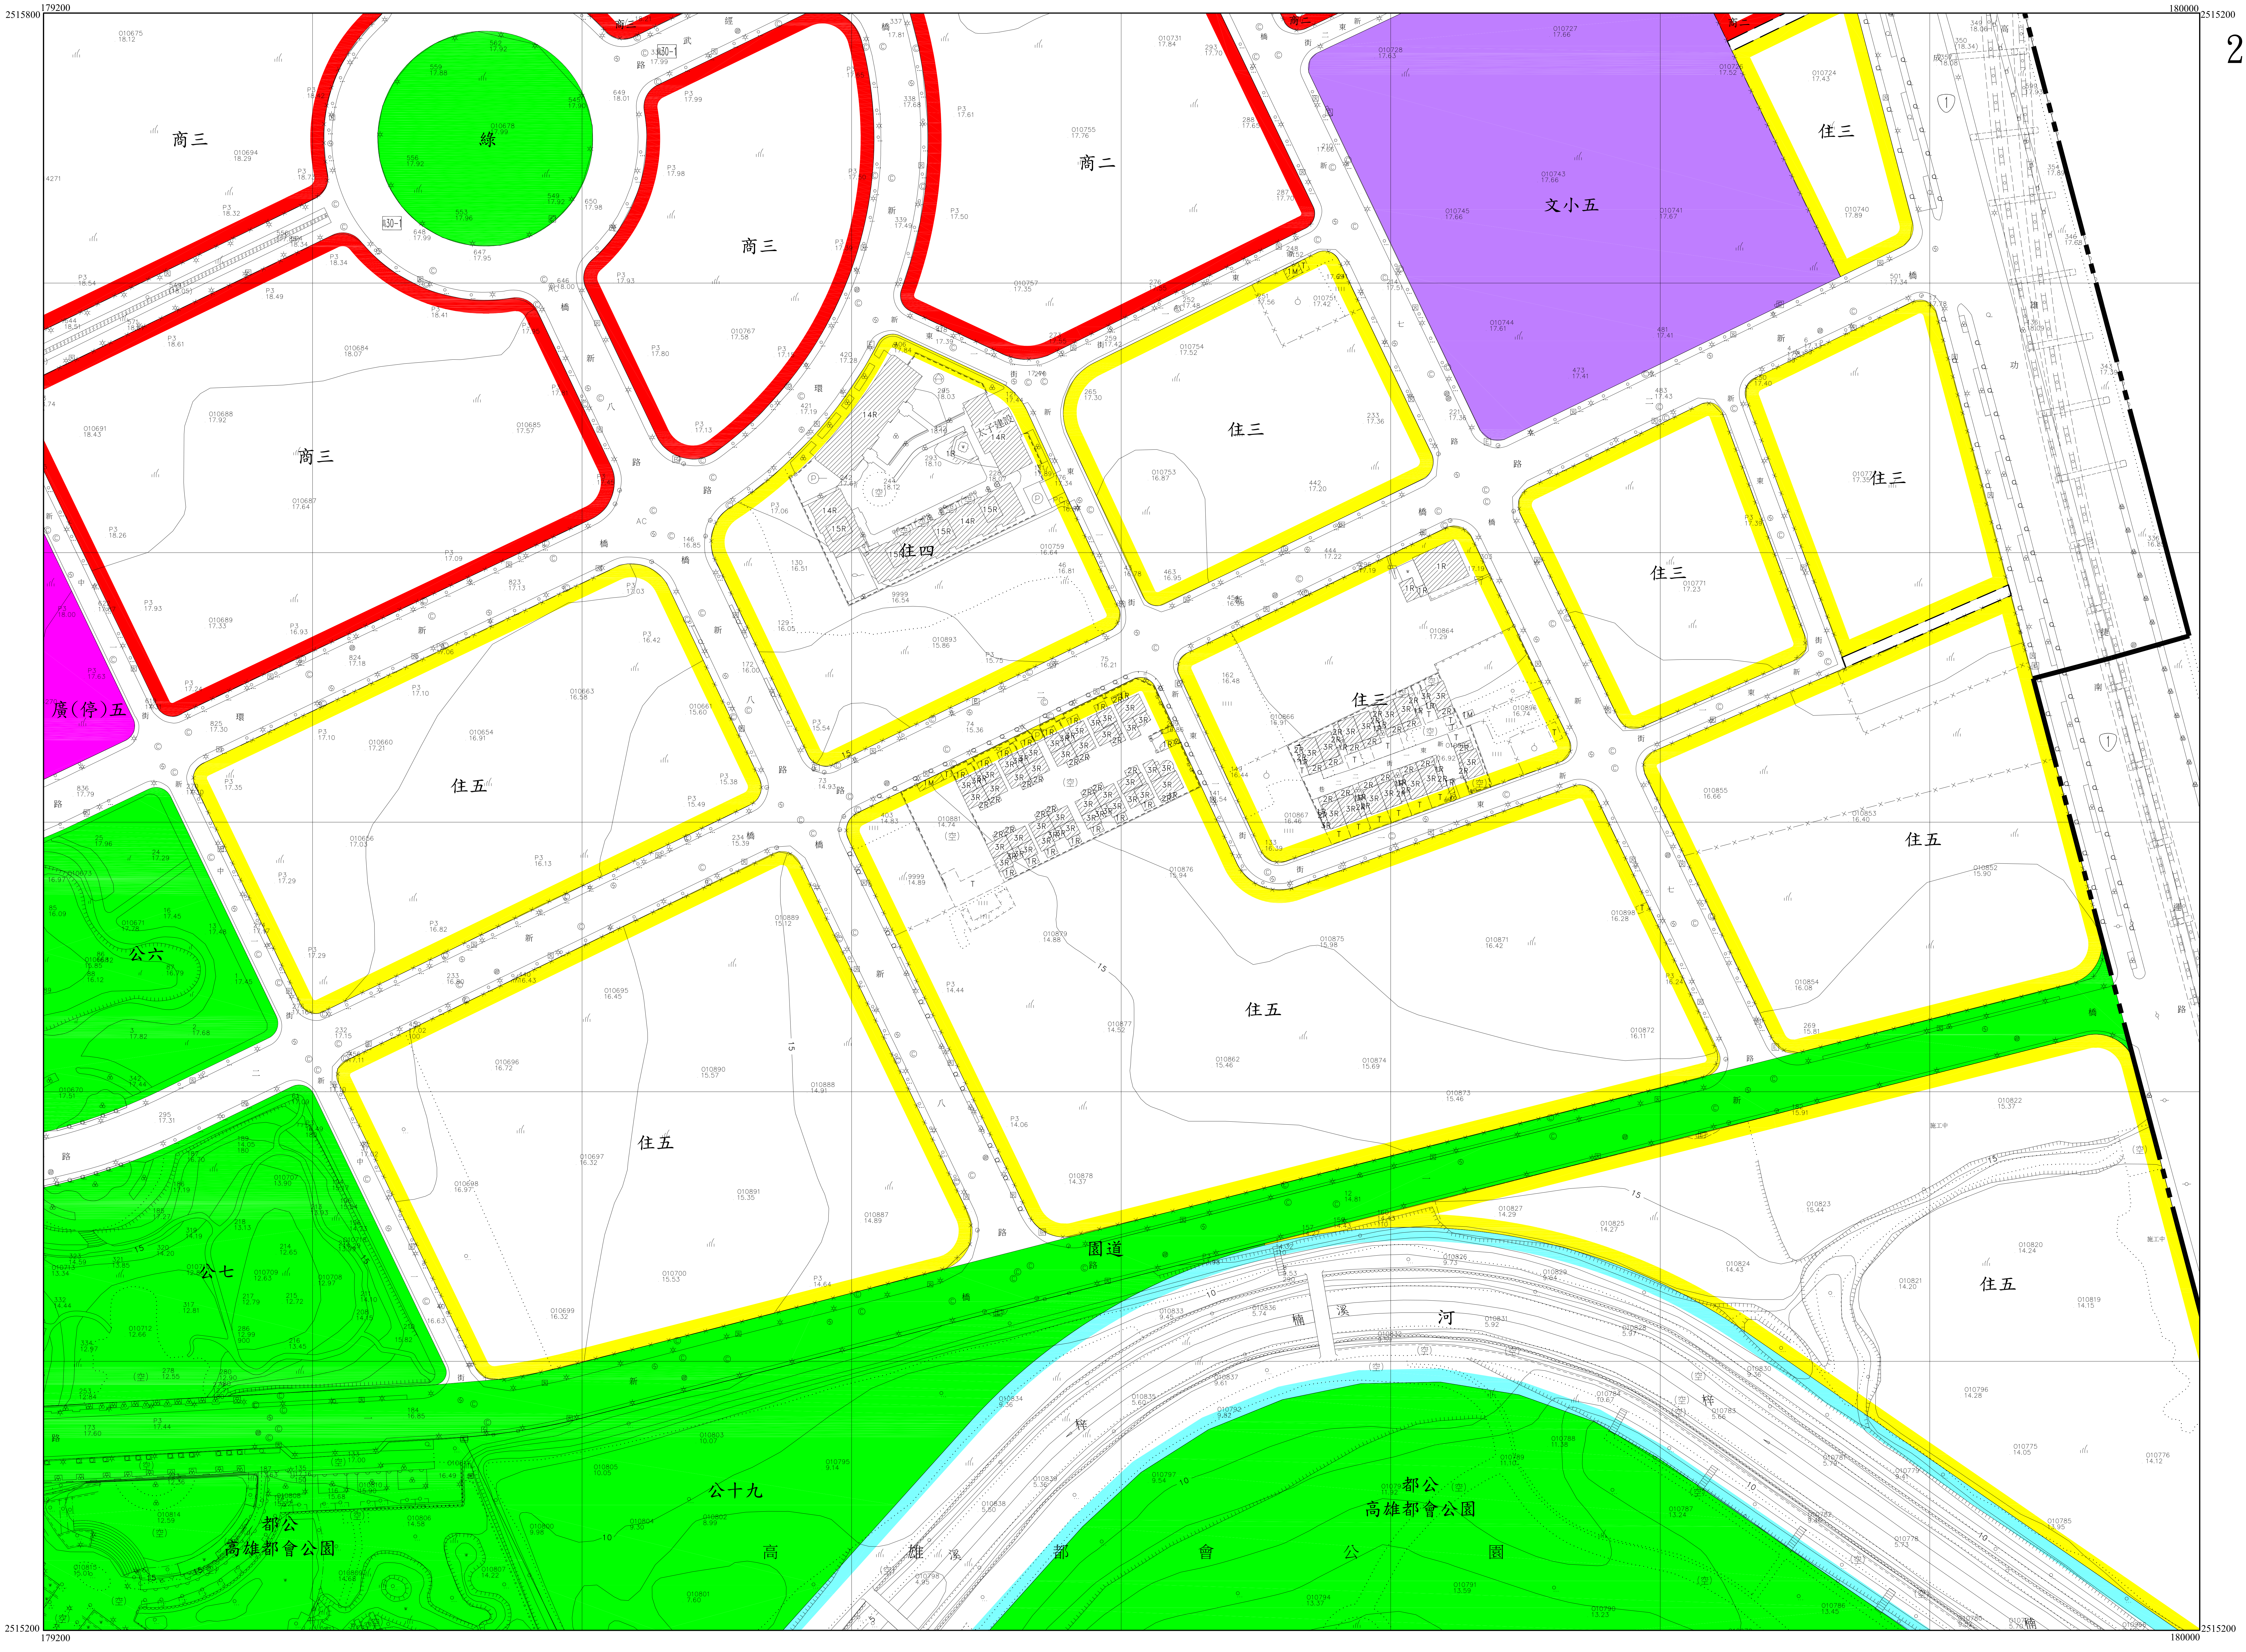
2515800
179200
180000
2515200
2515200
179200
180000
2515200
商三
綠
商三
商二
文小五
住三
住三
住三
住四
住三
住三
廣(停)五
住五
公六
住五
住五
住五
公七
園道
河
梓
公十九
都公
高雄都會公園
高
雄
溪
都
會
公
園
都公
高雄都會公園
住五

2394	2494	
2393	2493	
2392	2492	2592

12
15

2493

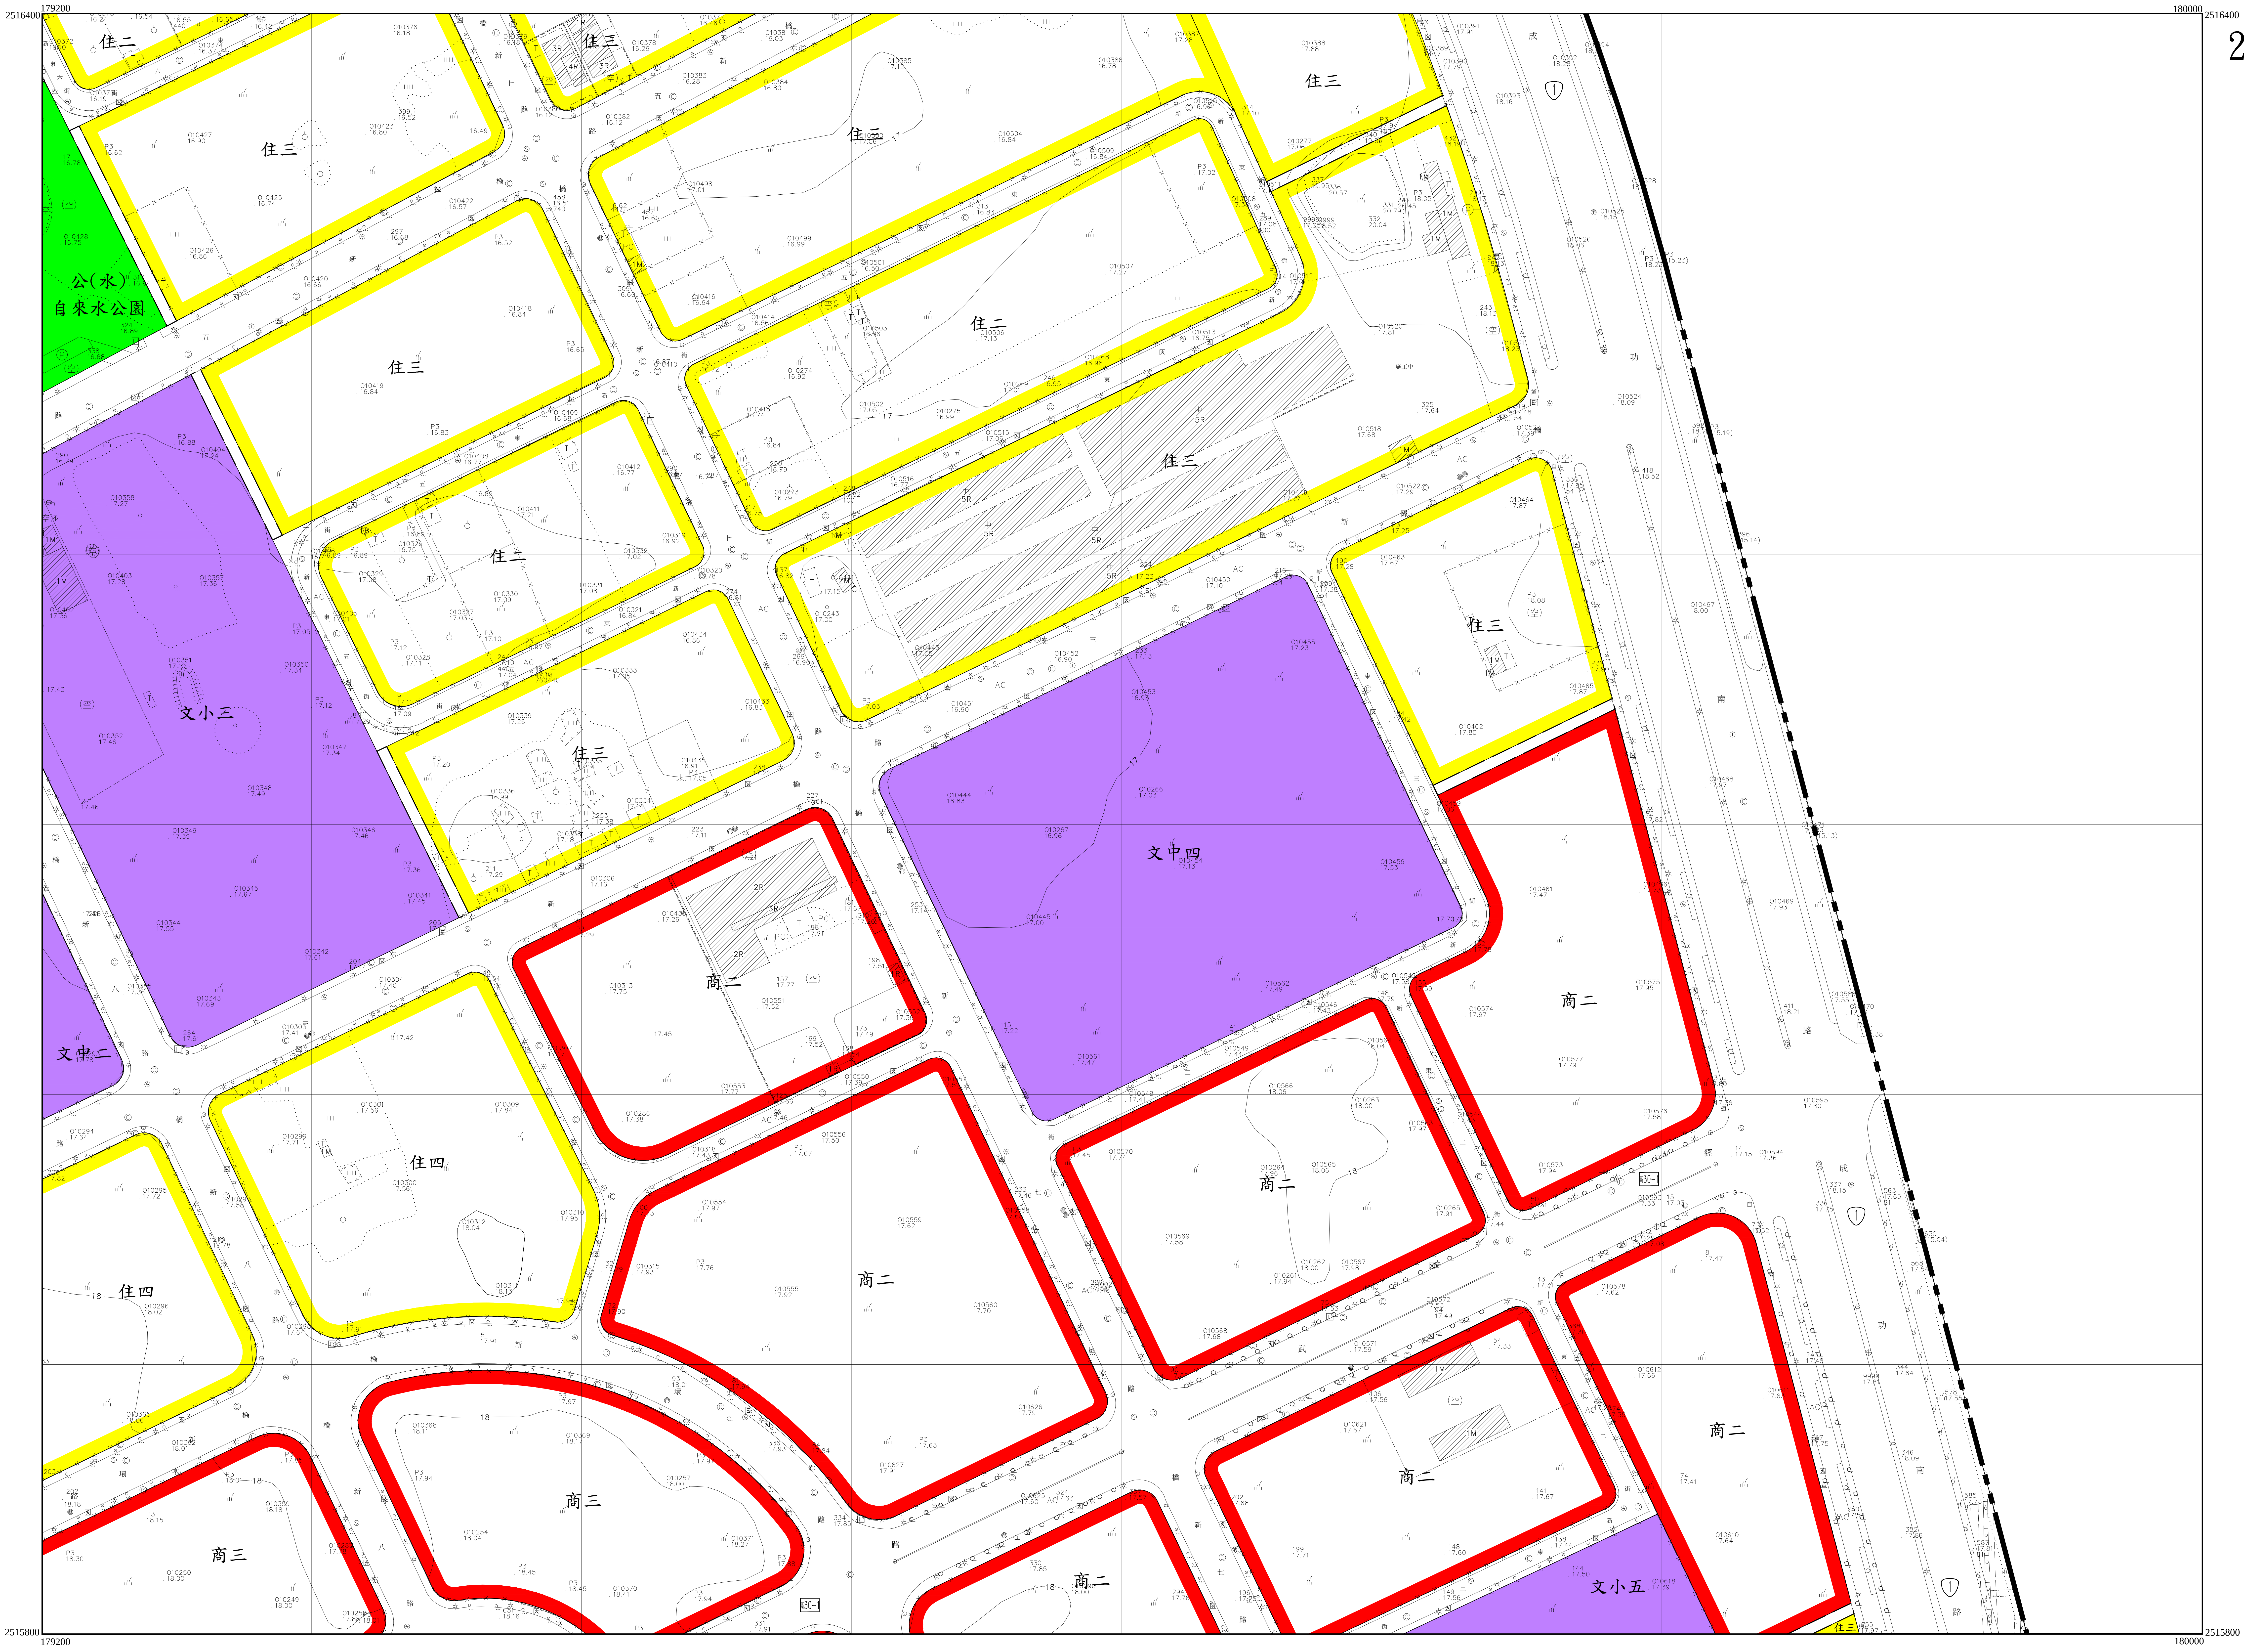
179200
180000
2516400
2515800
住二
住三
住三
住三
住三
公(水)
自來水公園
住三
住二
住三
住二
住二
住三
文小三
住三
住三
文中四
文中二
商二
商二
住四
住四
商二
商二
商二
商三
商三
商二
商二
文小五
住三

2394	2494	
2393	2493	

13
15

2494

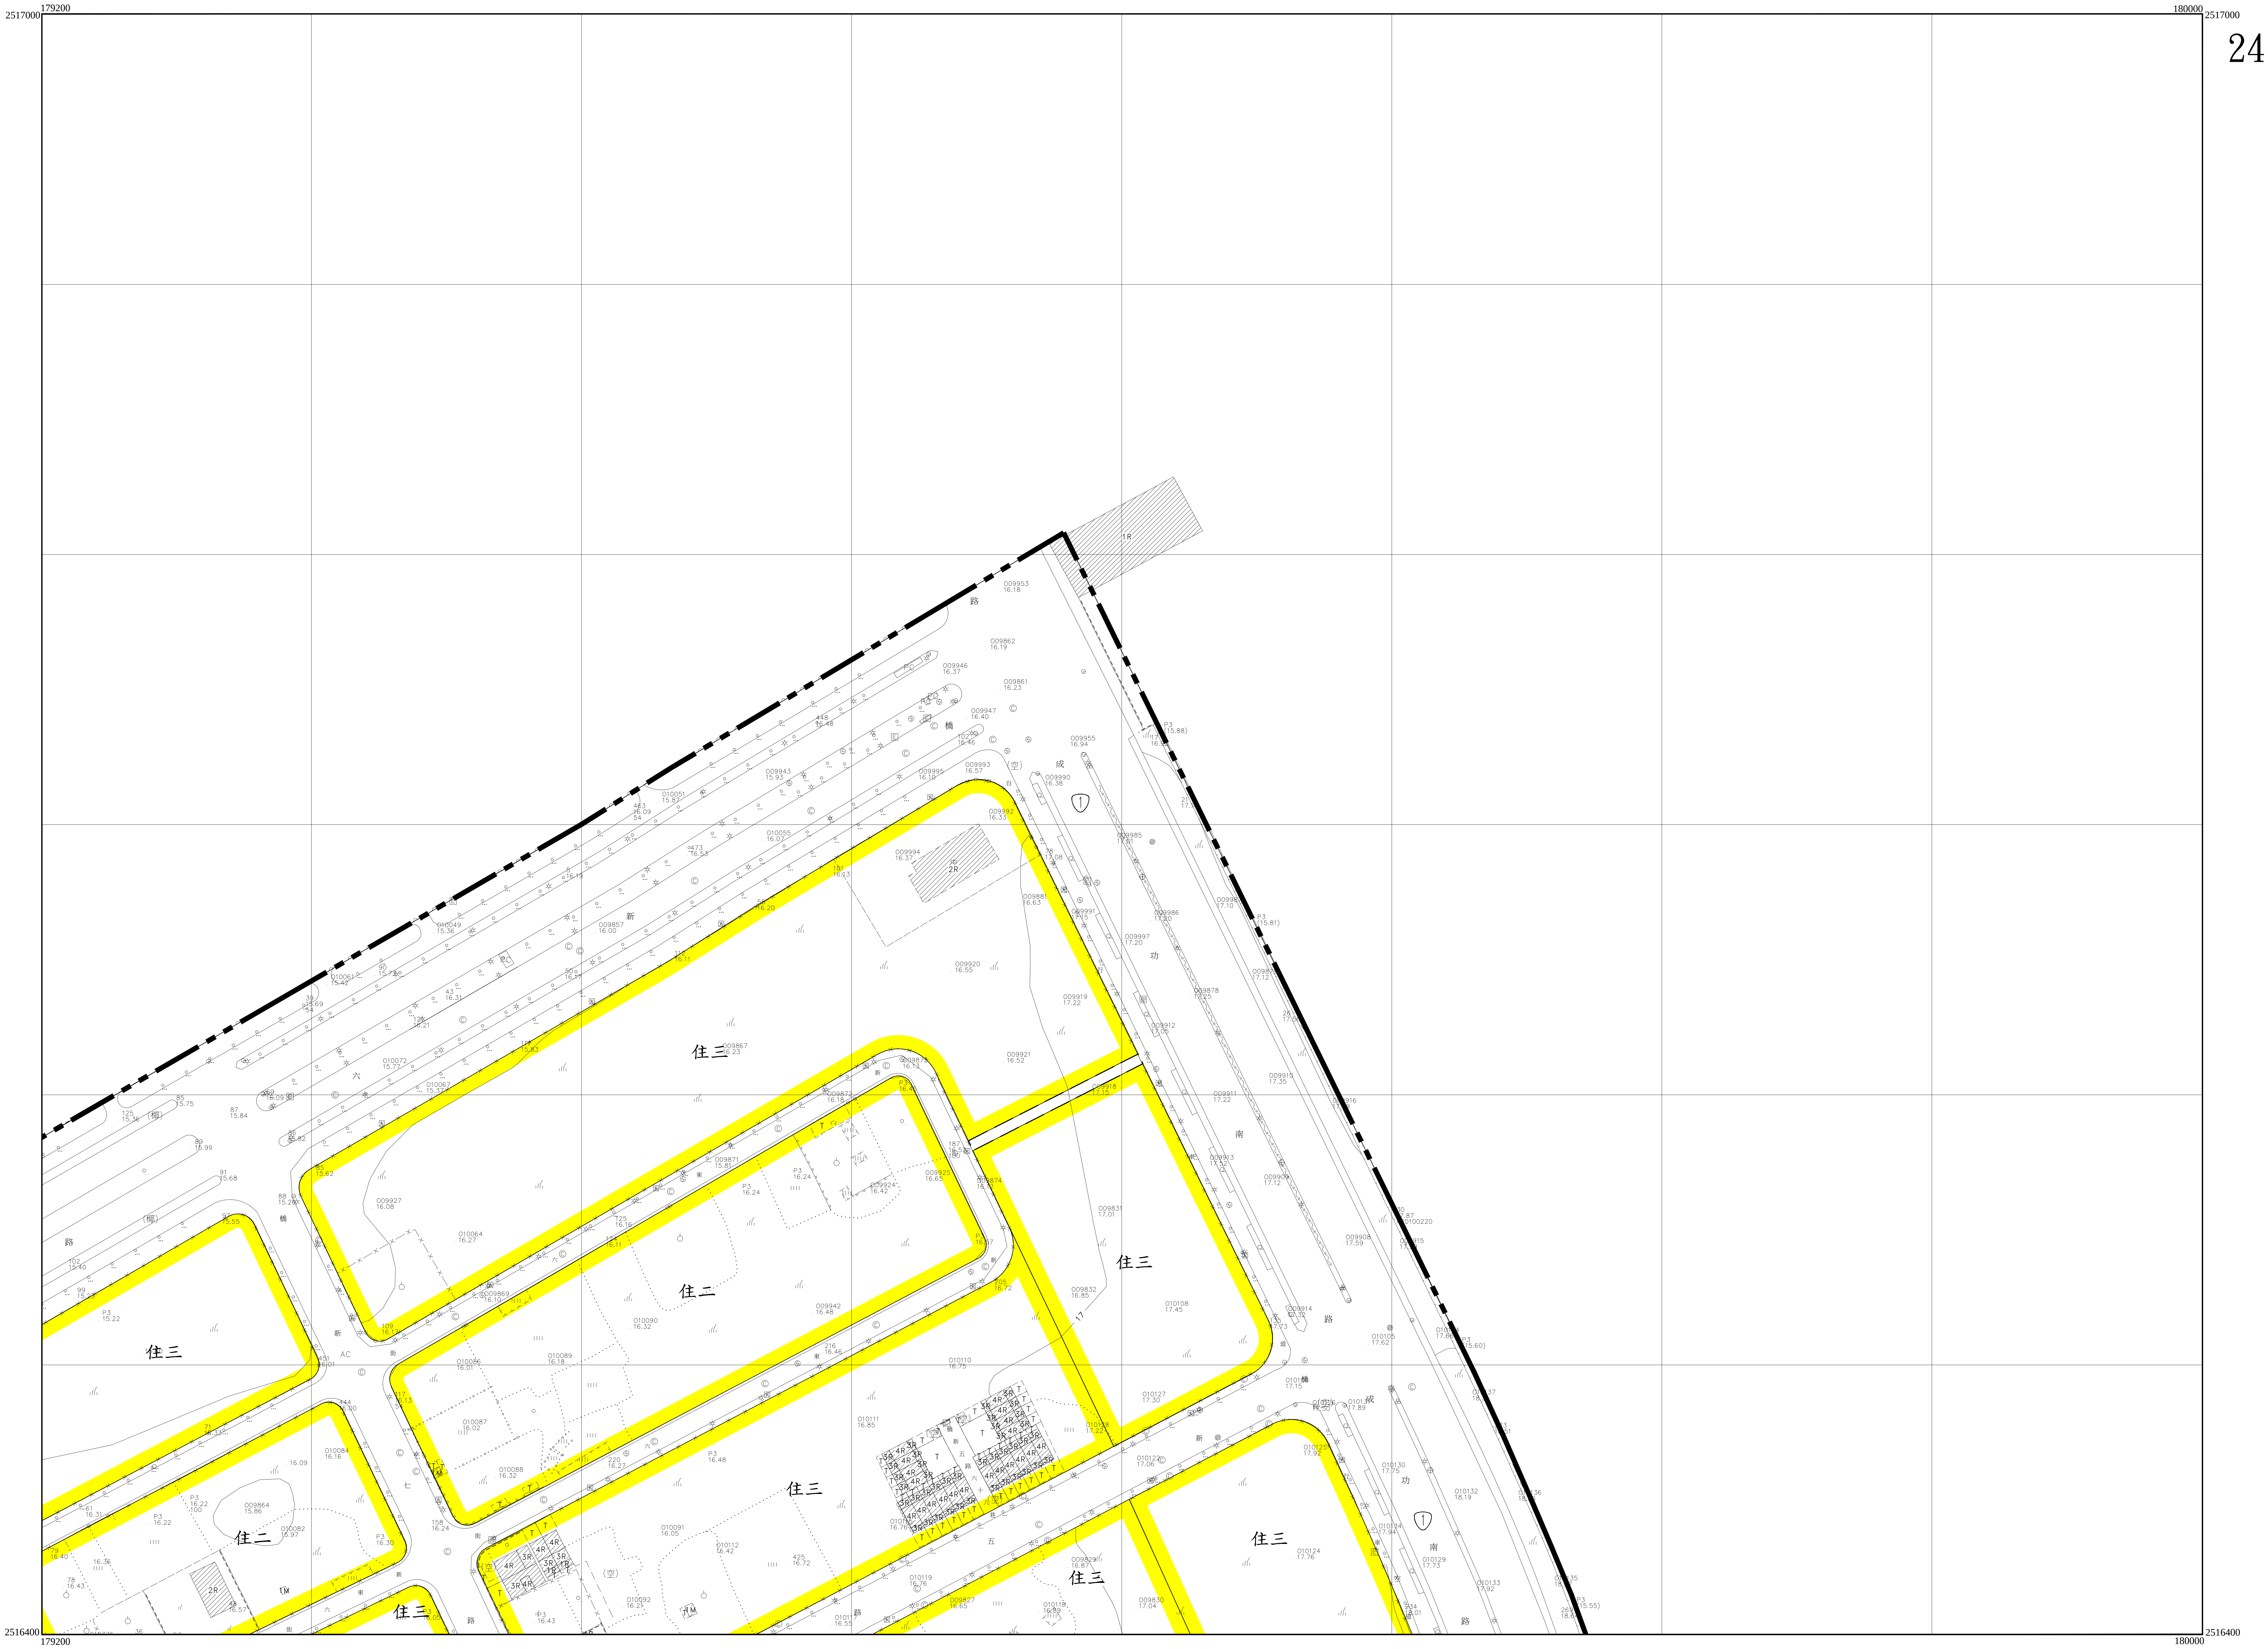
179200
180000
2517000
2516400
住三
住二
住三
住二
住三
住三
住二
住三
住三
住三
住三
路
新
成
功
南
路
六
七
五
橋

2492	2592	
2491	2591	
2490		

14
15

2591

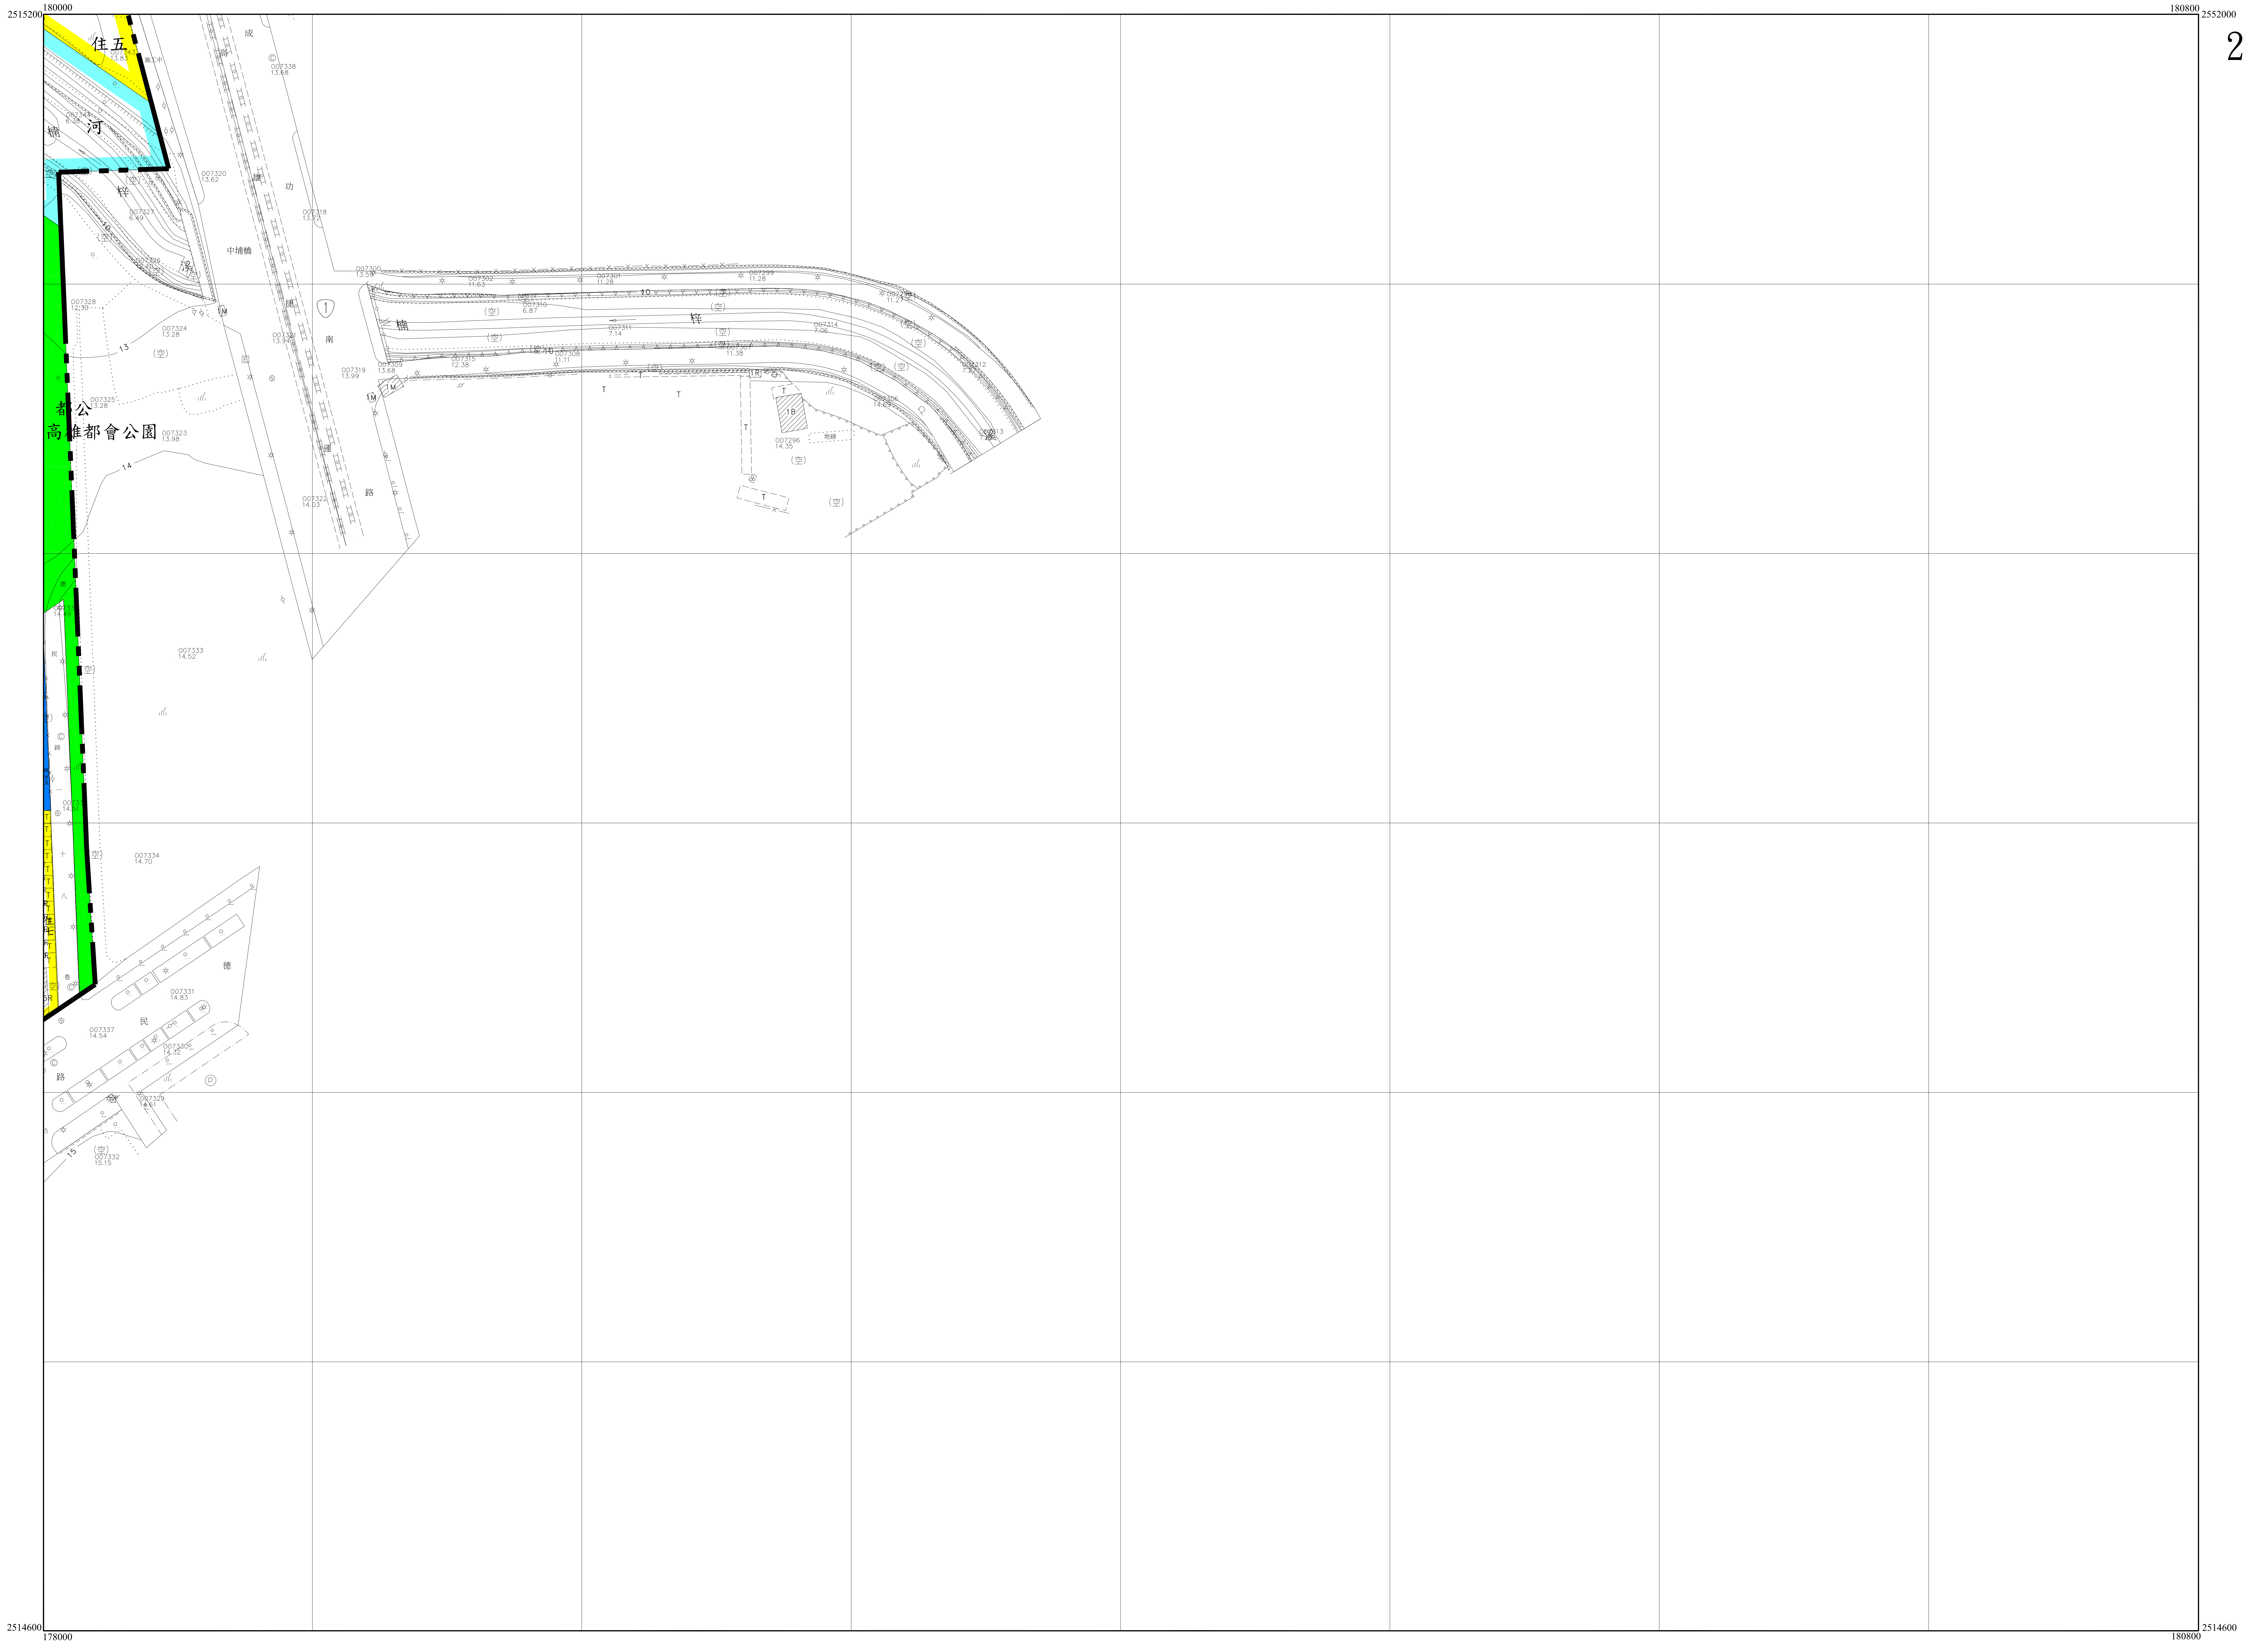
2515200
180000
180800
2552000
2514600
178000
180800
2514600
住五
007343
13.83
施工中
楠
河
007344
6.38
梓
溪
(空)
007327
6.49
007326
12.40
007328
12.30
007324
13.28
13
007325
13.28
都公
高雄都會公園
007323
13.98
14
成
高
雄
功
捷
運
路
中埔橋
007338
13.68
007320
13.62
007318
13.72
007321
13.94
007319
13.99
007322
14.03
南
1M
007300
13.59
007302
11.63
007301
11.28
007299
11.28
007310
6.87
007309
13.68
007315
12.38
007311
7.14
007314
7.06
007312
007313
007296
14.35
1B
007333
14.52
007334
14.70
德
民
路
十
八
巷
住七
007331
14.83
007337
14.54
007330
14.32
007329
14.61
007332
15.15
15
P

2493		
2492	2592	
2491	2591	

15
15

2592

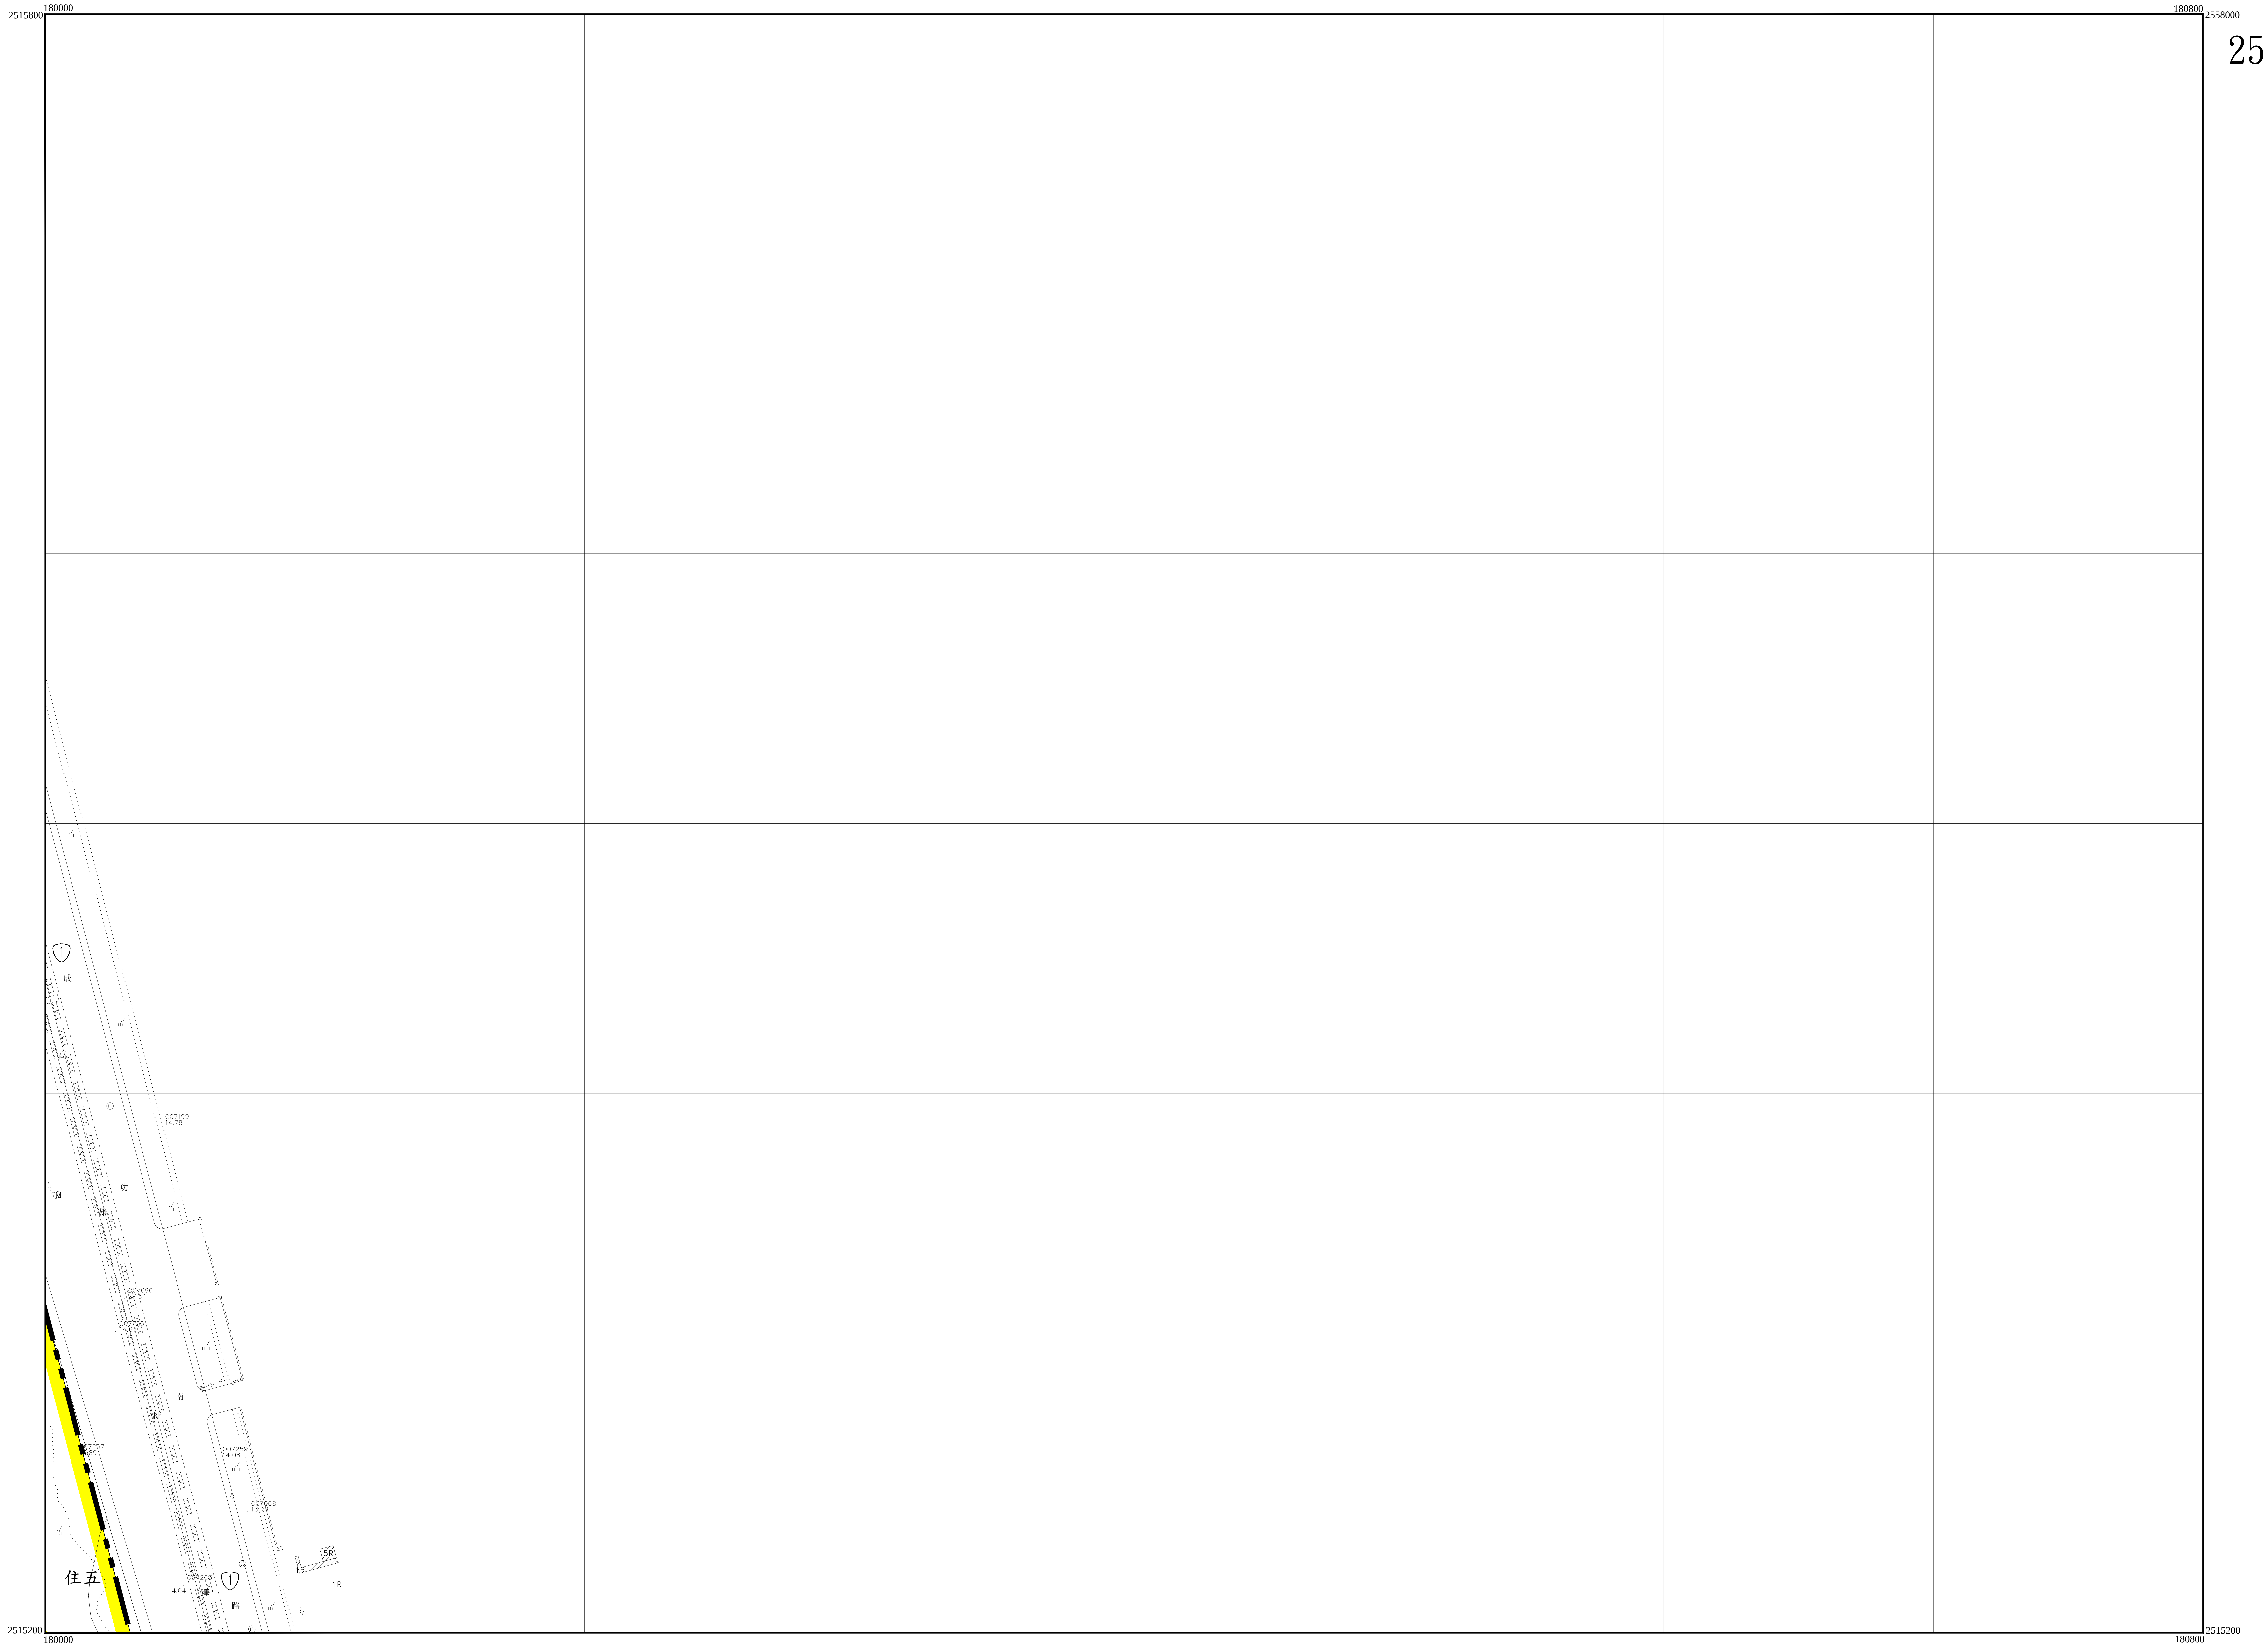
180000
2515800
180800
2558000
成
高
雄
功
南
捷
運
路
1M
007199
14.78
007096
27.54
007255
14.67
007257
5.89
007259
14.08
007068
13.79
007263
14.04
住五
5R
1R
1R
2515200
180000
2515200
180800