

變更湖內（大湖地區）都市計畫（部分農業區為道路用地）
（配合東方路連接路竹科學園區道路開闢工程）計畫圖


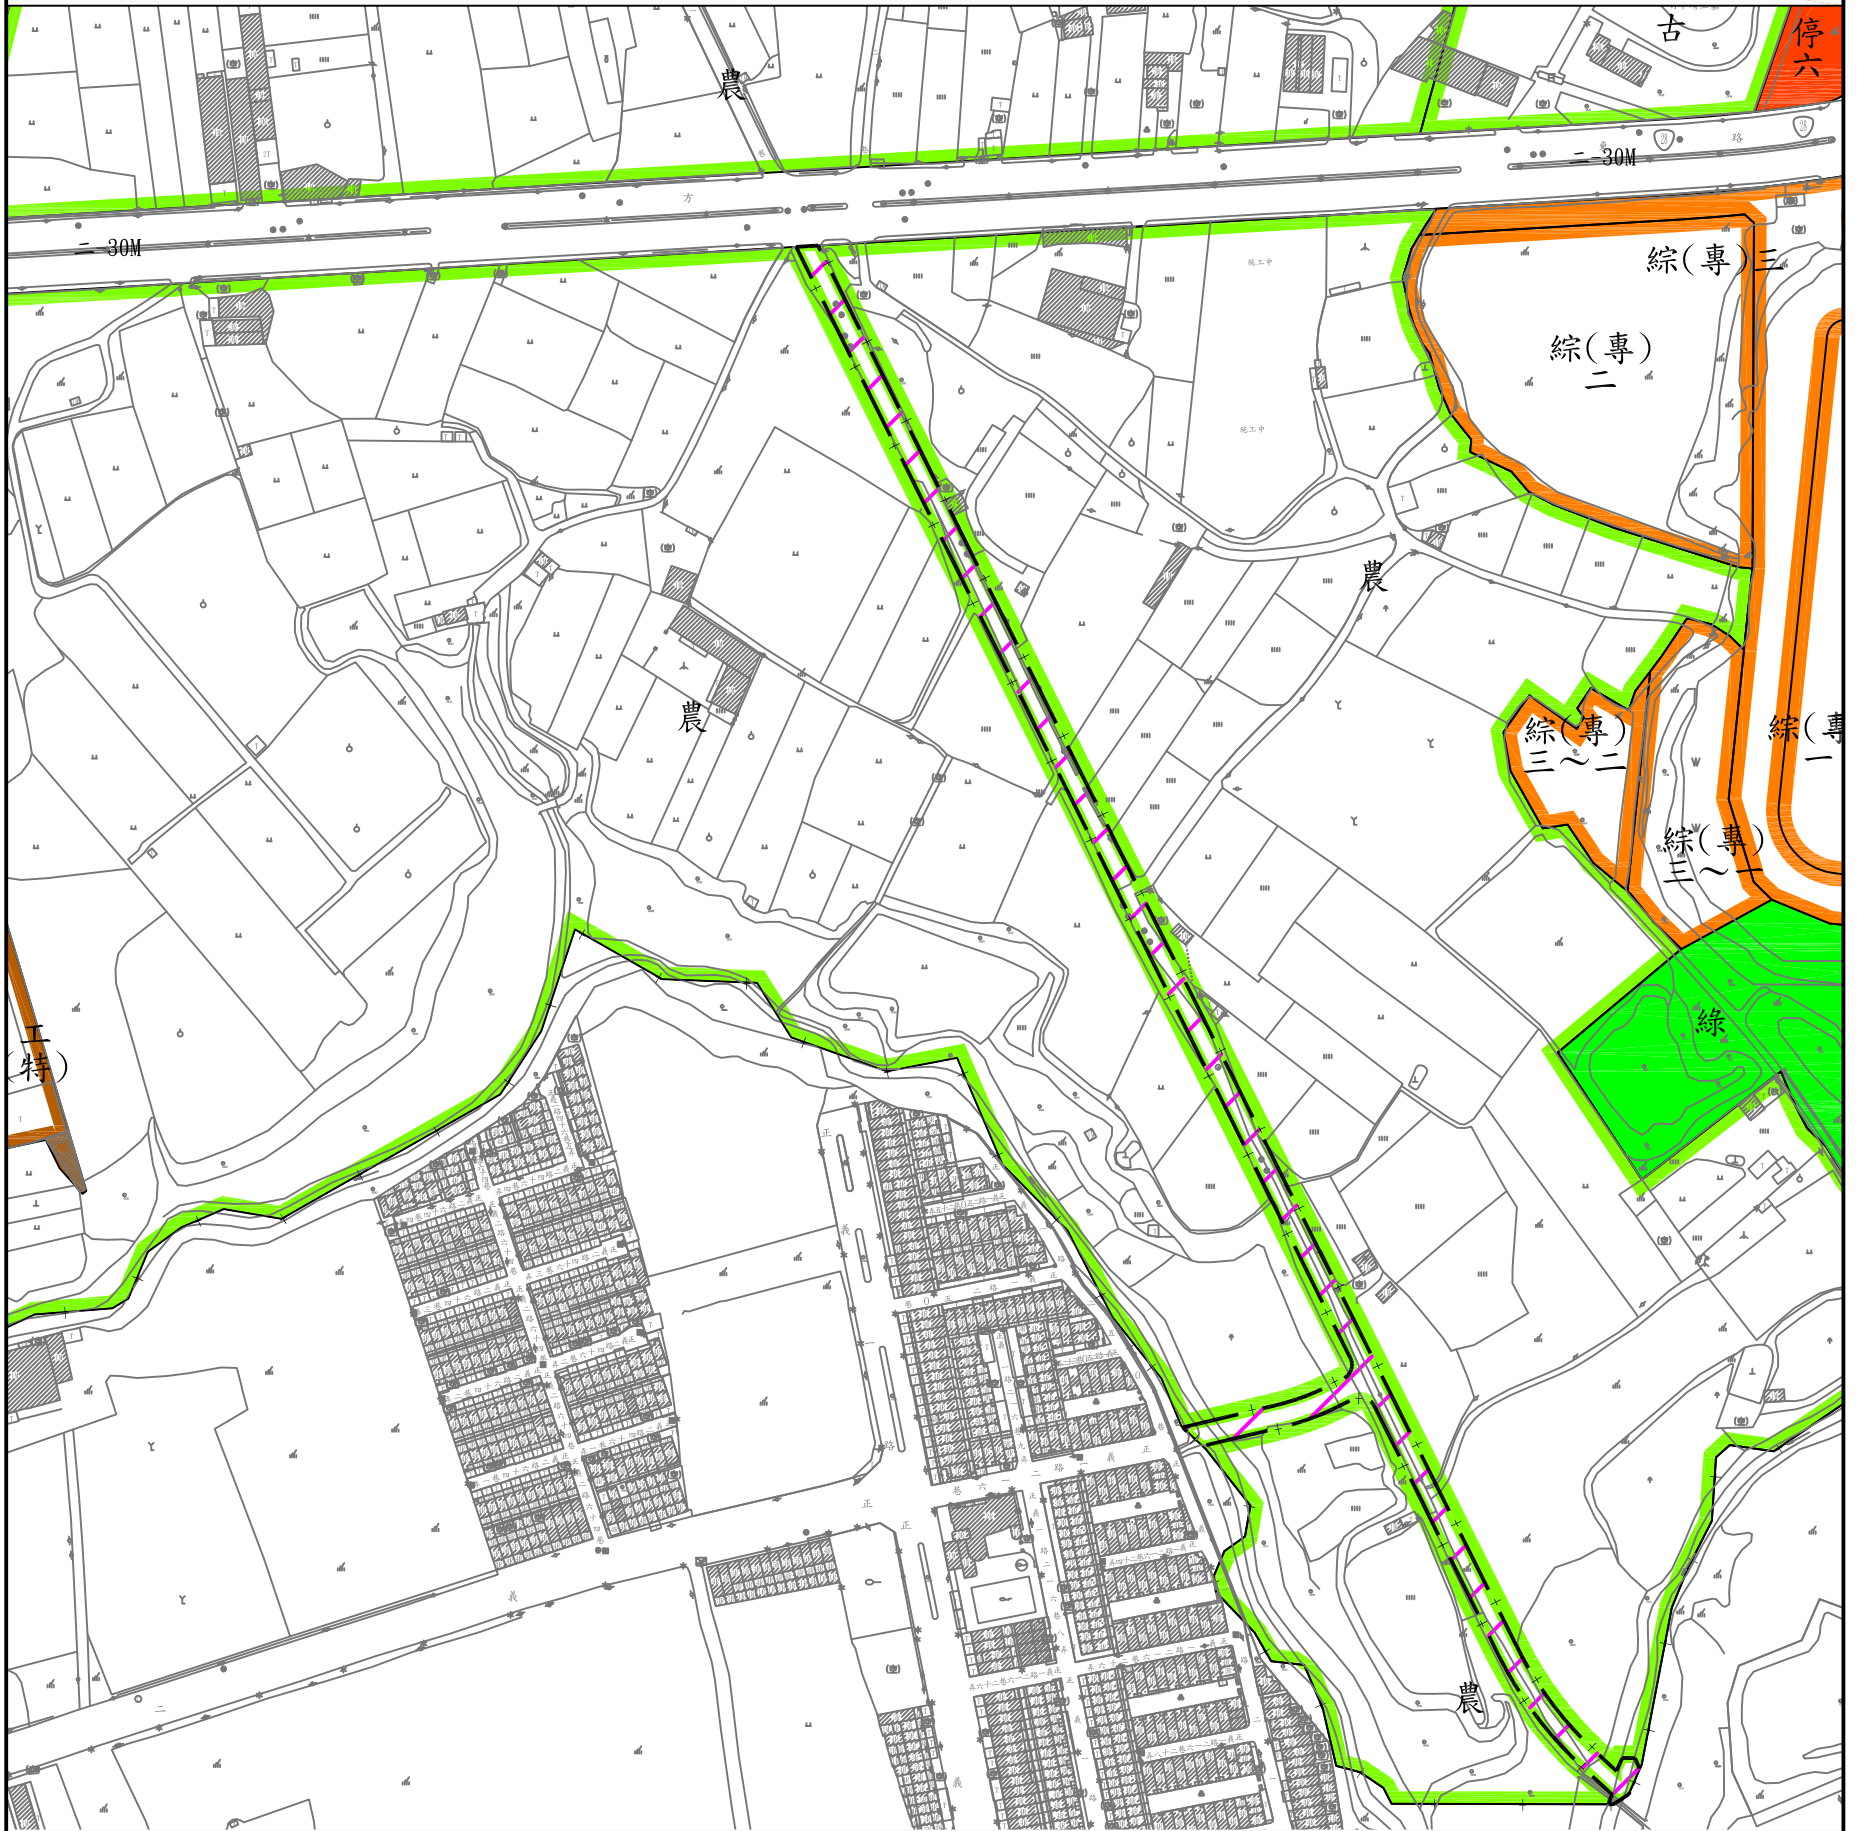


圖 例

- | | | | |
|--|----------------|--|---------|
| | 農業區 | | 停車場用地 |
| | 特種工業區 | | 綠地用地 |
| | 工商綜合專用區 | | 道路用地 |
| | 古蹟保存區 | | 主要計畫範圍線 |
| | 變更農業區
為道路用地 | | 變更計畫圍線 |

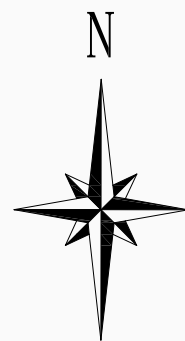

比例尺:1/3000

註：未變更部分以原計畫為準