


變更美濃（美濃湖）風景特定區計畫(公共設施 用地專案通盤檢討)案計畫圖(縮製參考圖)

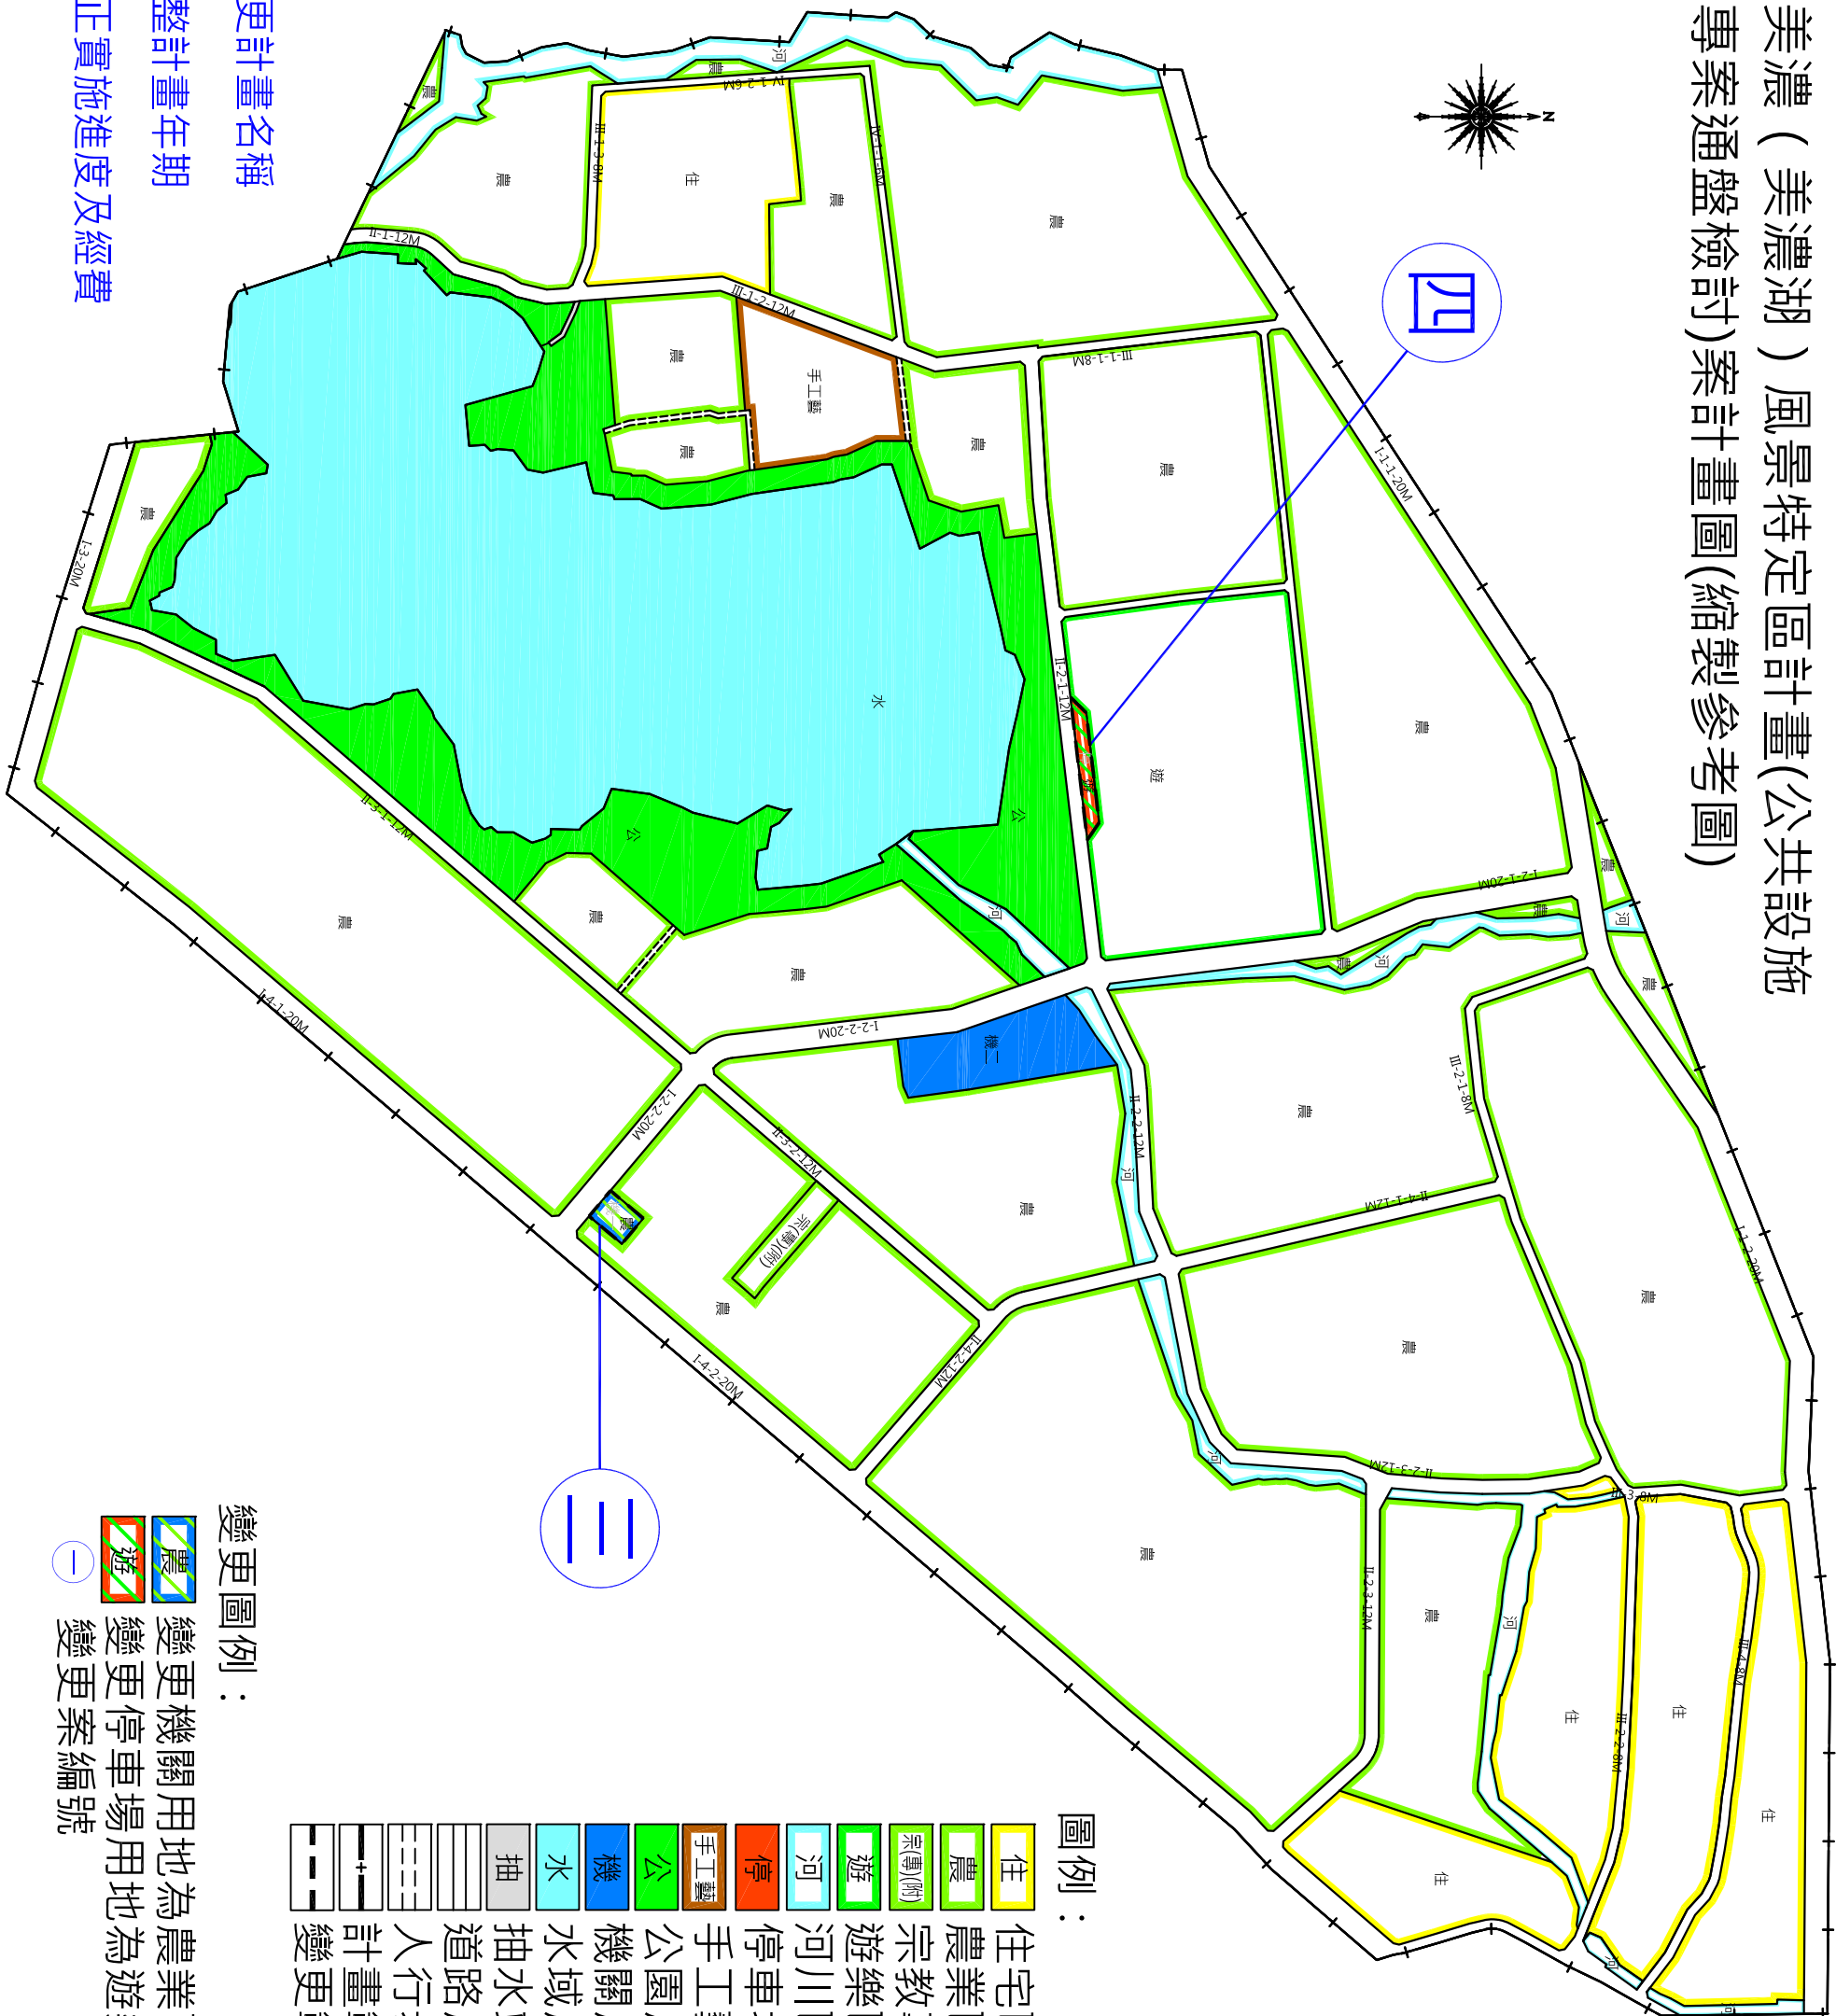

四

- 圖例：
- 住宅區
 - 農業區
 - 宗教專用區(附)
 - 遊樂區
 - 河川區
 - 停車場用地
 - 手工藝區
 - 公園用地
 - 機關用地
 - 水域用地
 - 抽水站用地
 - 抽
 - 人行步道
 - 圍線
 - 變更範圍

變更圖例：

- 變更機關用地為農業區
- 變更停車場用地為遊樂區
- 變更案編號

- 一 變更計畫名稱
- 二 調整計畫年期
- 五 修正實施進度及經費