


# 變更高雄新市鎮特定區主要計畫（配合第二期發展區設置產業用地）案（第二次公開展覽）

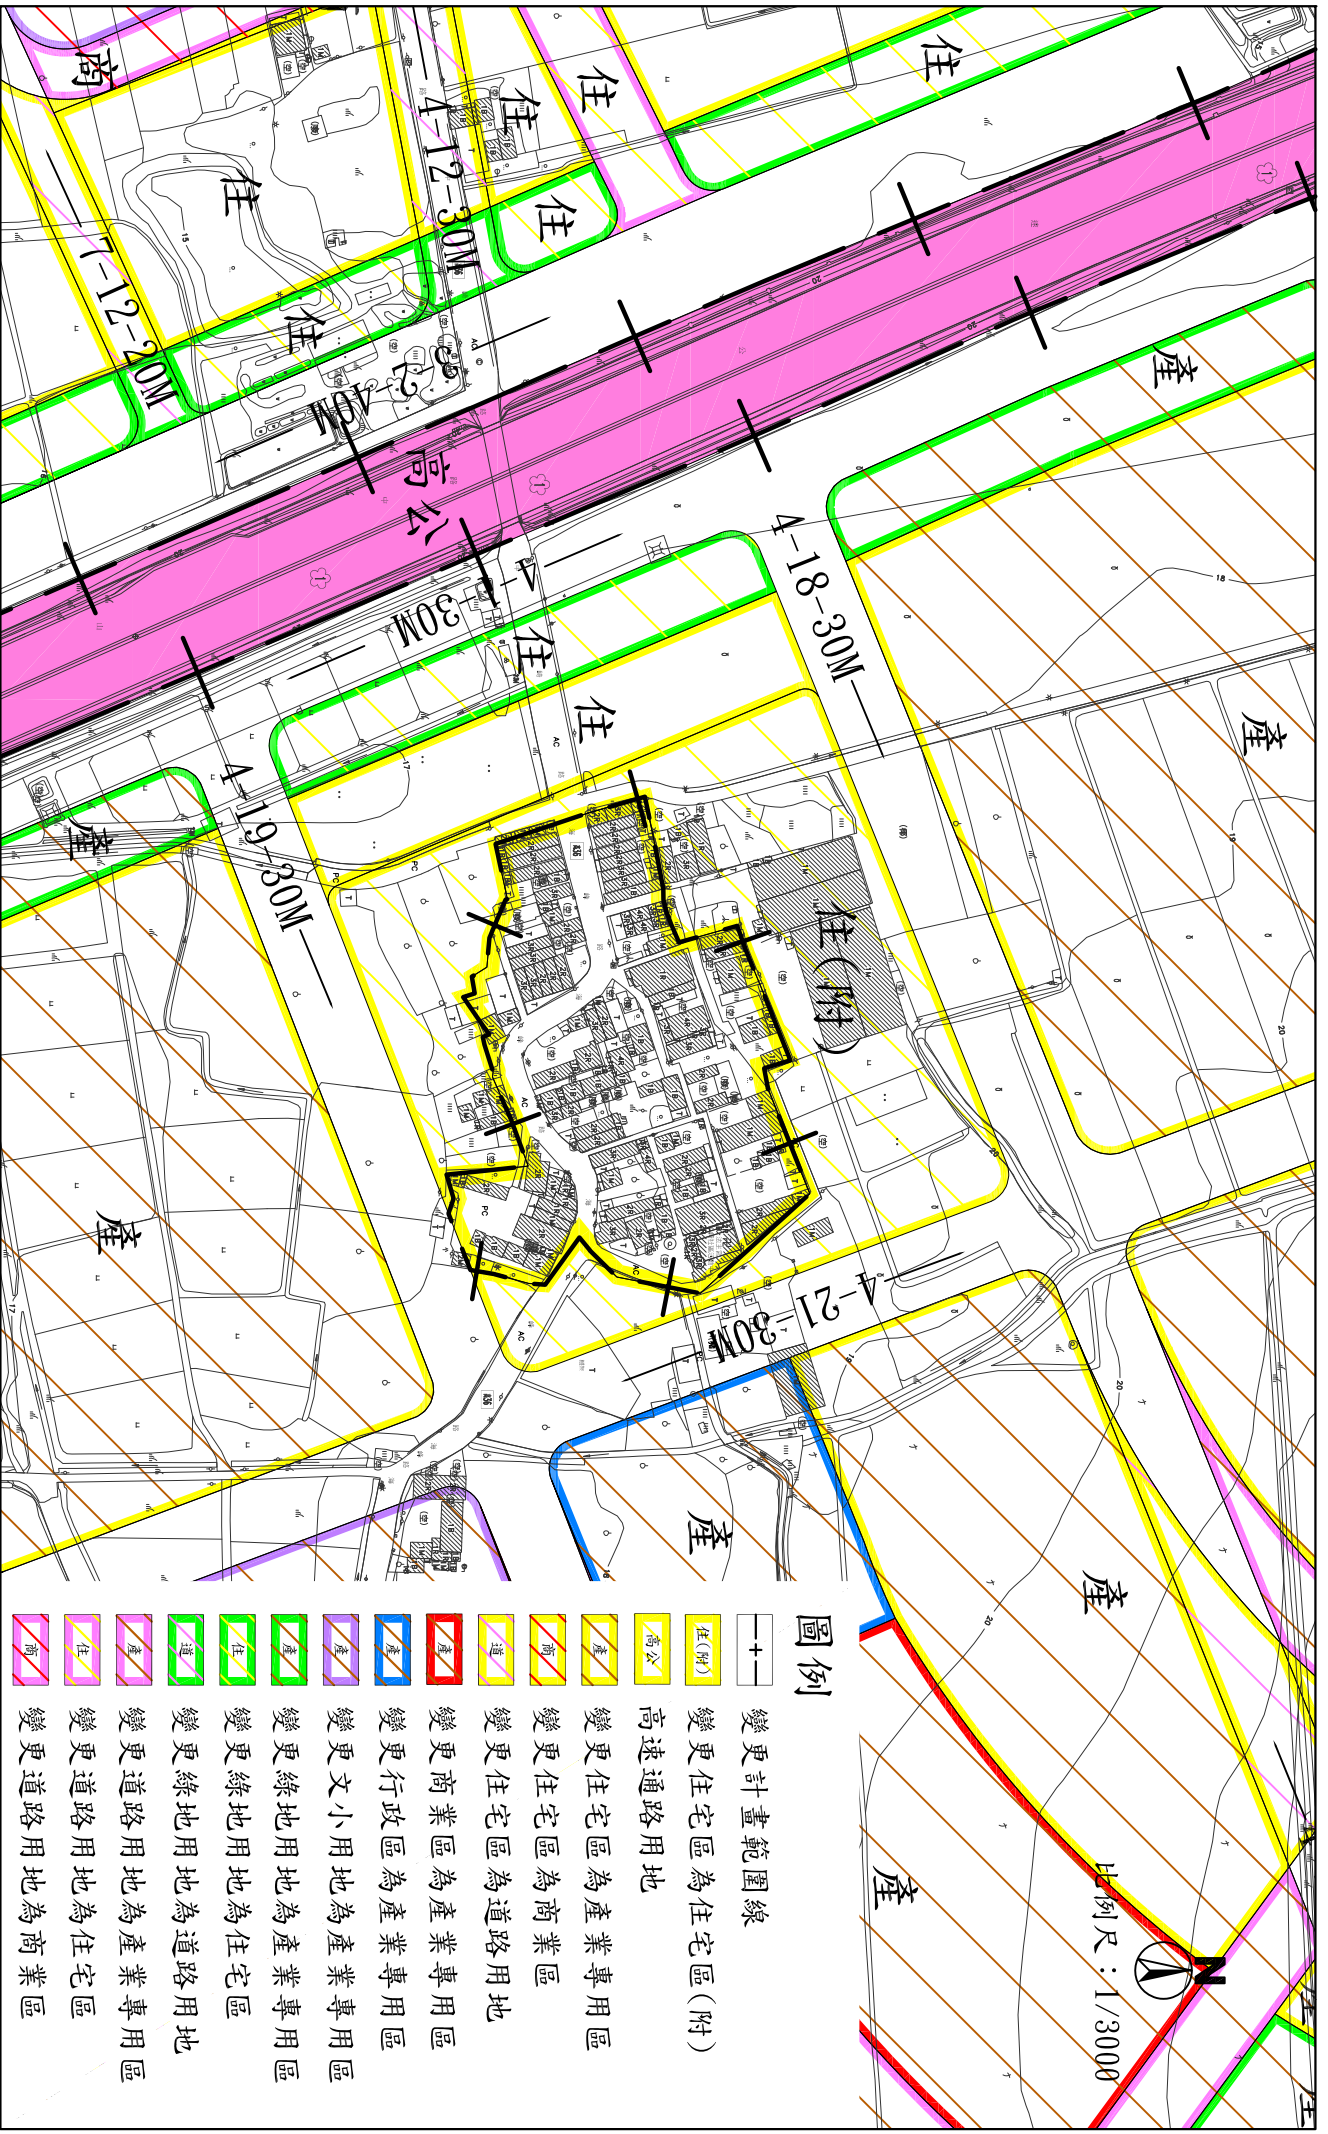

圖例

- +— 變更計畫範圍線
- 住(附) 變更住宅區為住宅區(附)
- 高公 高速公路用地
- 商 變更住宅區為產業專用區
- 產 變更住宅區為商業區
- 道 變更住宅區為道路用地
- 商 變更商業區為產業專用區
- 產 變更行政區為產業專用區
- 產 變更文小用地為產業專用區
- 產 變更綠地用地為產業專用區
- 住 變更綠地用地為住宅區
- 道 變更綠地用地為道路用地
- 產 變更道路用地為產業專用區
- 住 變更道路用地為住宅區
- 商 變更道路用地為商業區