


變更高雄市仁武都市計畫(第四次通盤檢討)(第三次公開展覽)(原報部計畫編號第十三案)計畫圖

N
比例尺：1/3000

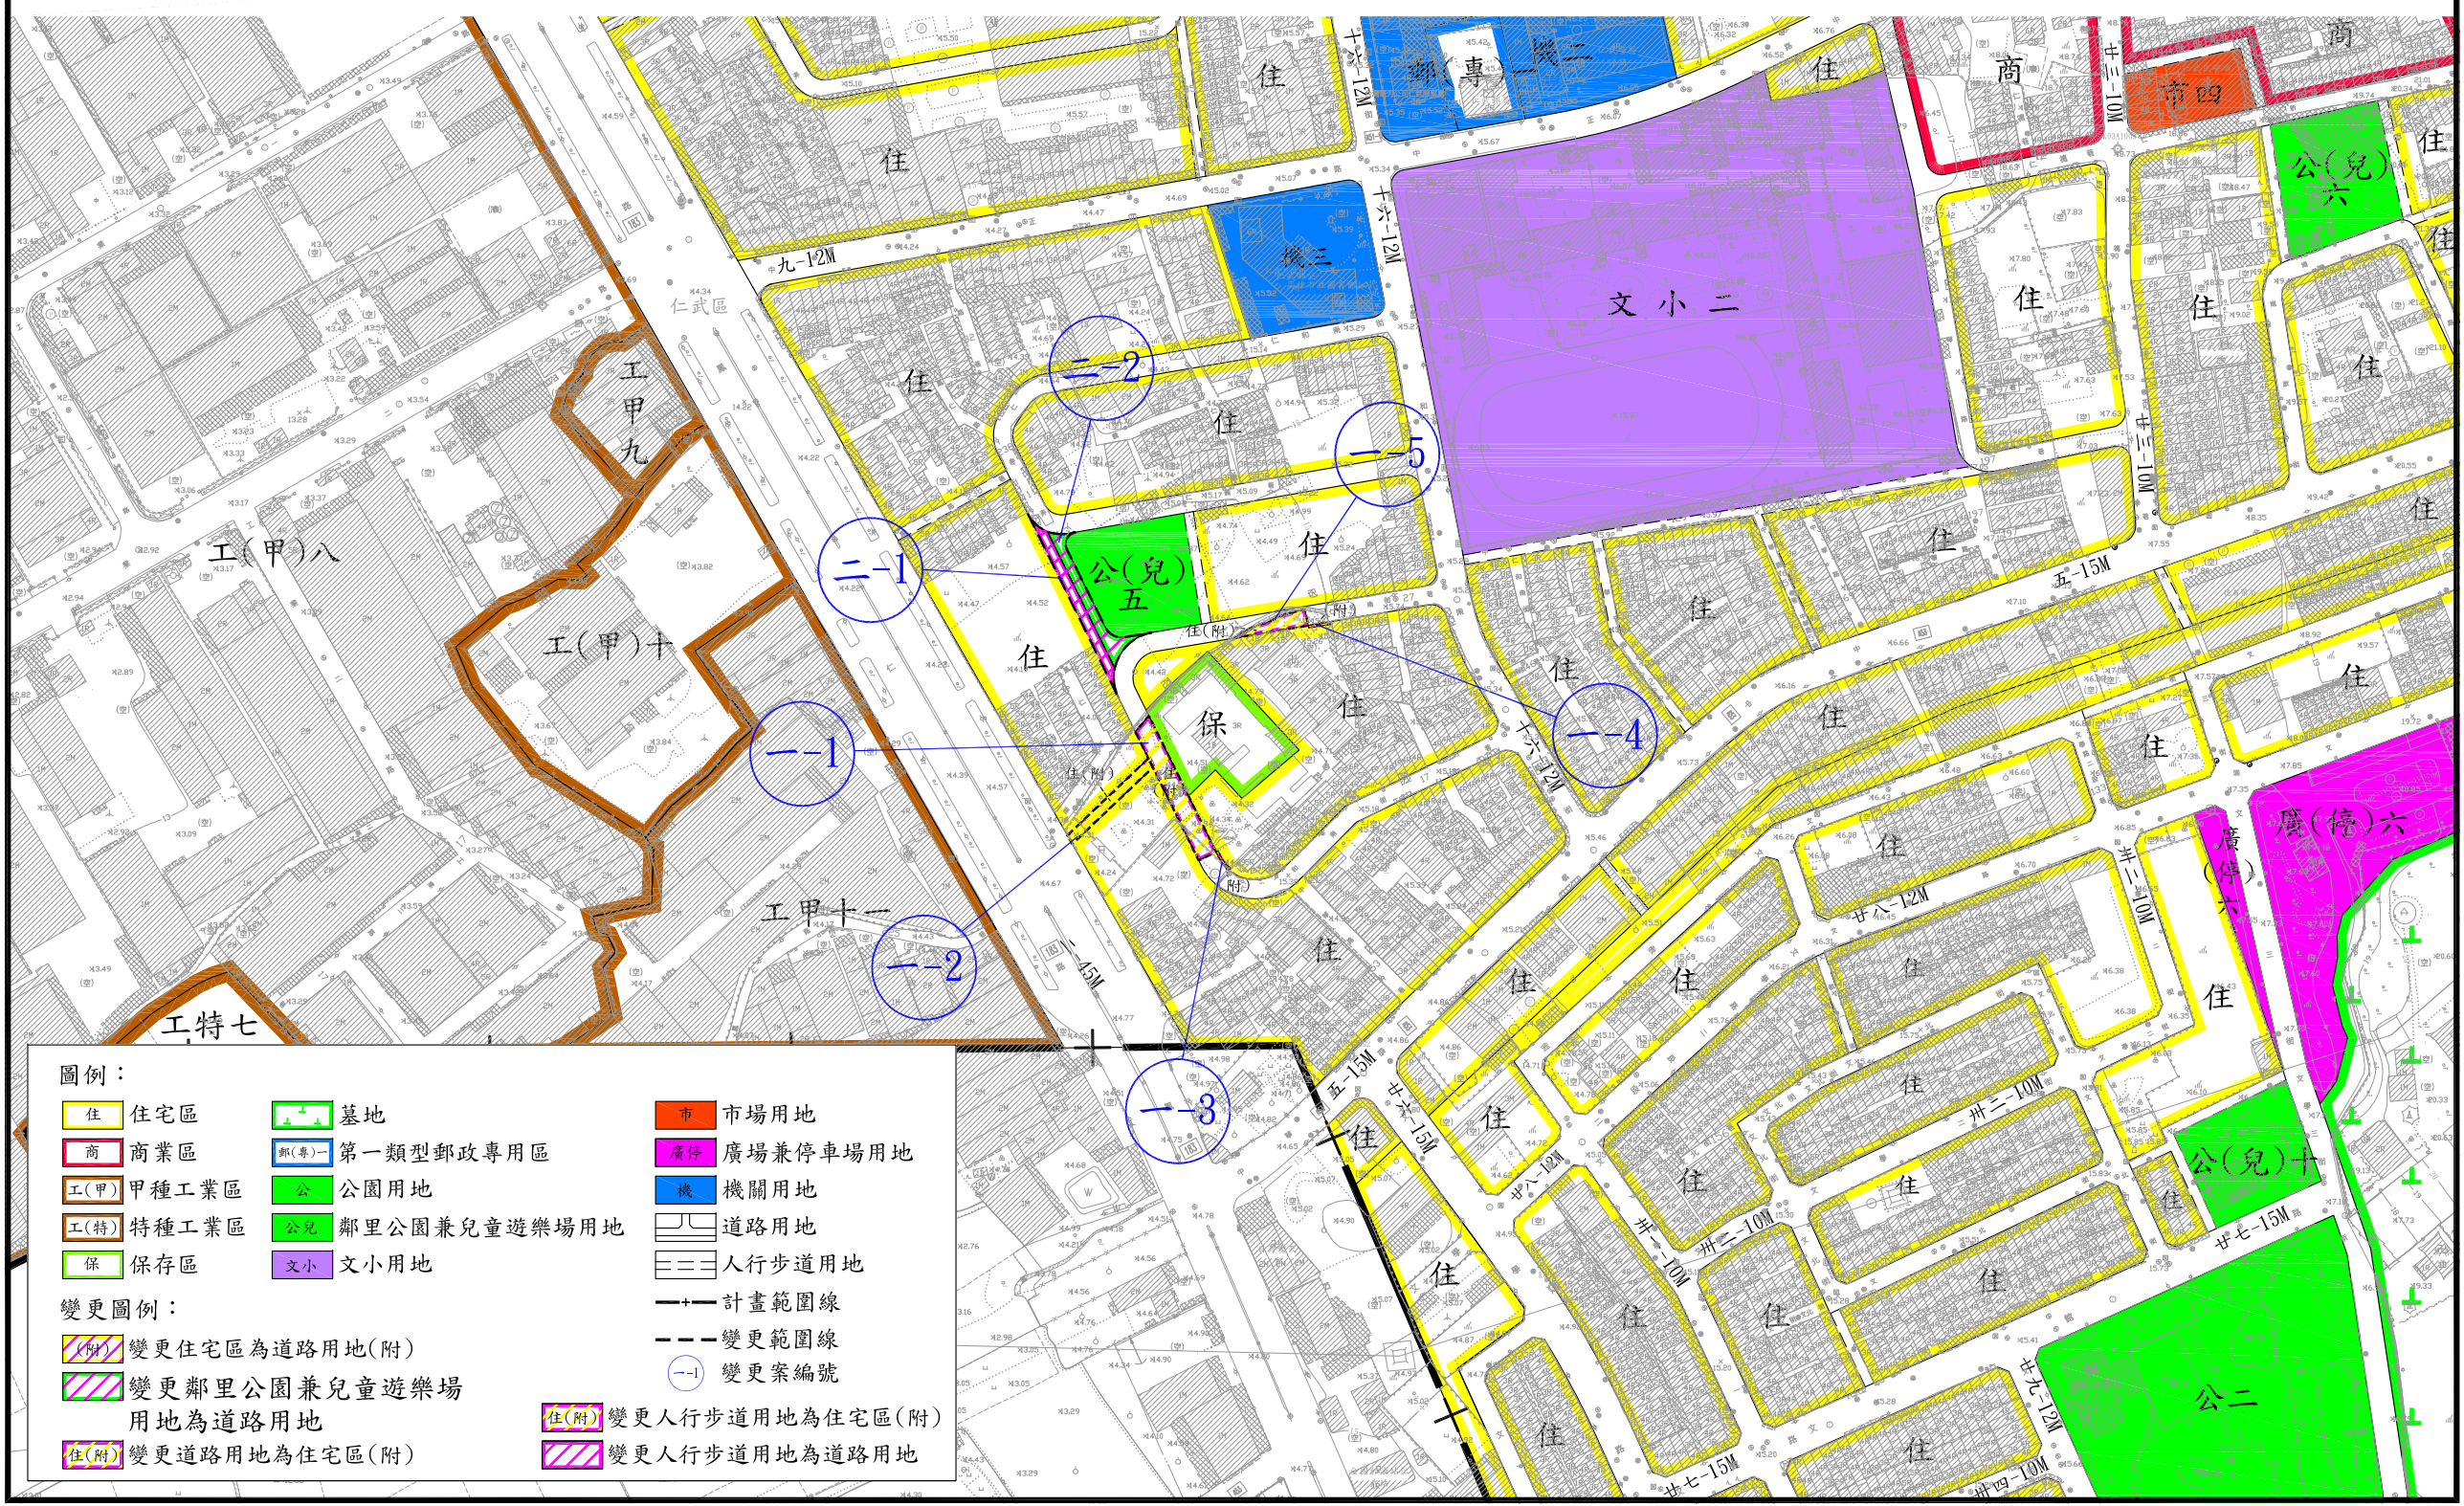

圖例：

住宅區	墓地	市場用地
商業區	第一類型郵政專用區	廣場兼停車場用地
甲種工業區	公園用地	機關用地
特種工業區	鄰里公園兼兒童遊樂場用地	道路用地
保存區	文小用地	人行步道用地

變更圖例：

變更住宅區為道路用地(附)	變更鄰里公園兼兒童遊樂場用地為道路用地	變更人行步道用地為住宅區(附)
變更鄰里公園兼兒童遊樂場用地為道路用地	變更人行步道用地為道路用地	變更案編號