



變更烏松（仁美地區）都市計畫（都市計畫圖重製 專案通盤檢討）案公開徵詢意見計畫範圍示意圖

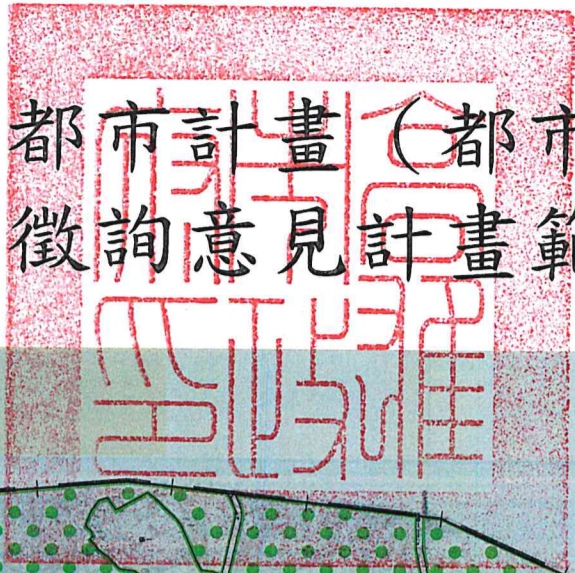

比例尺：1/12000

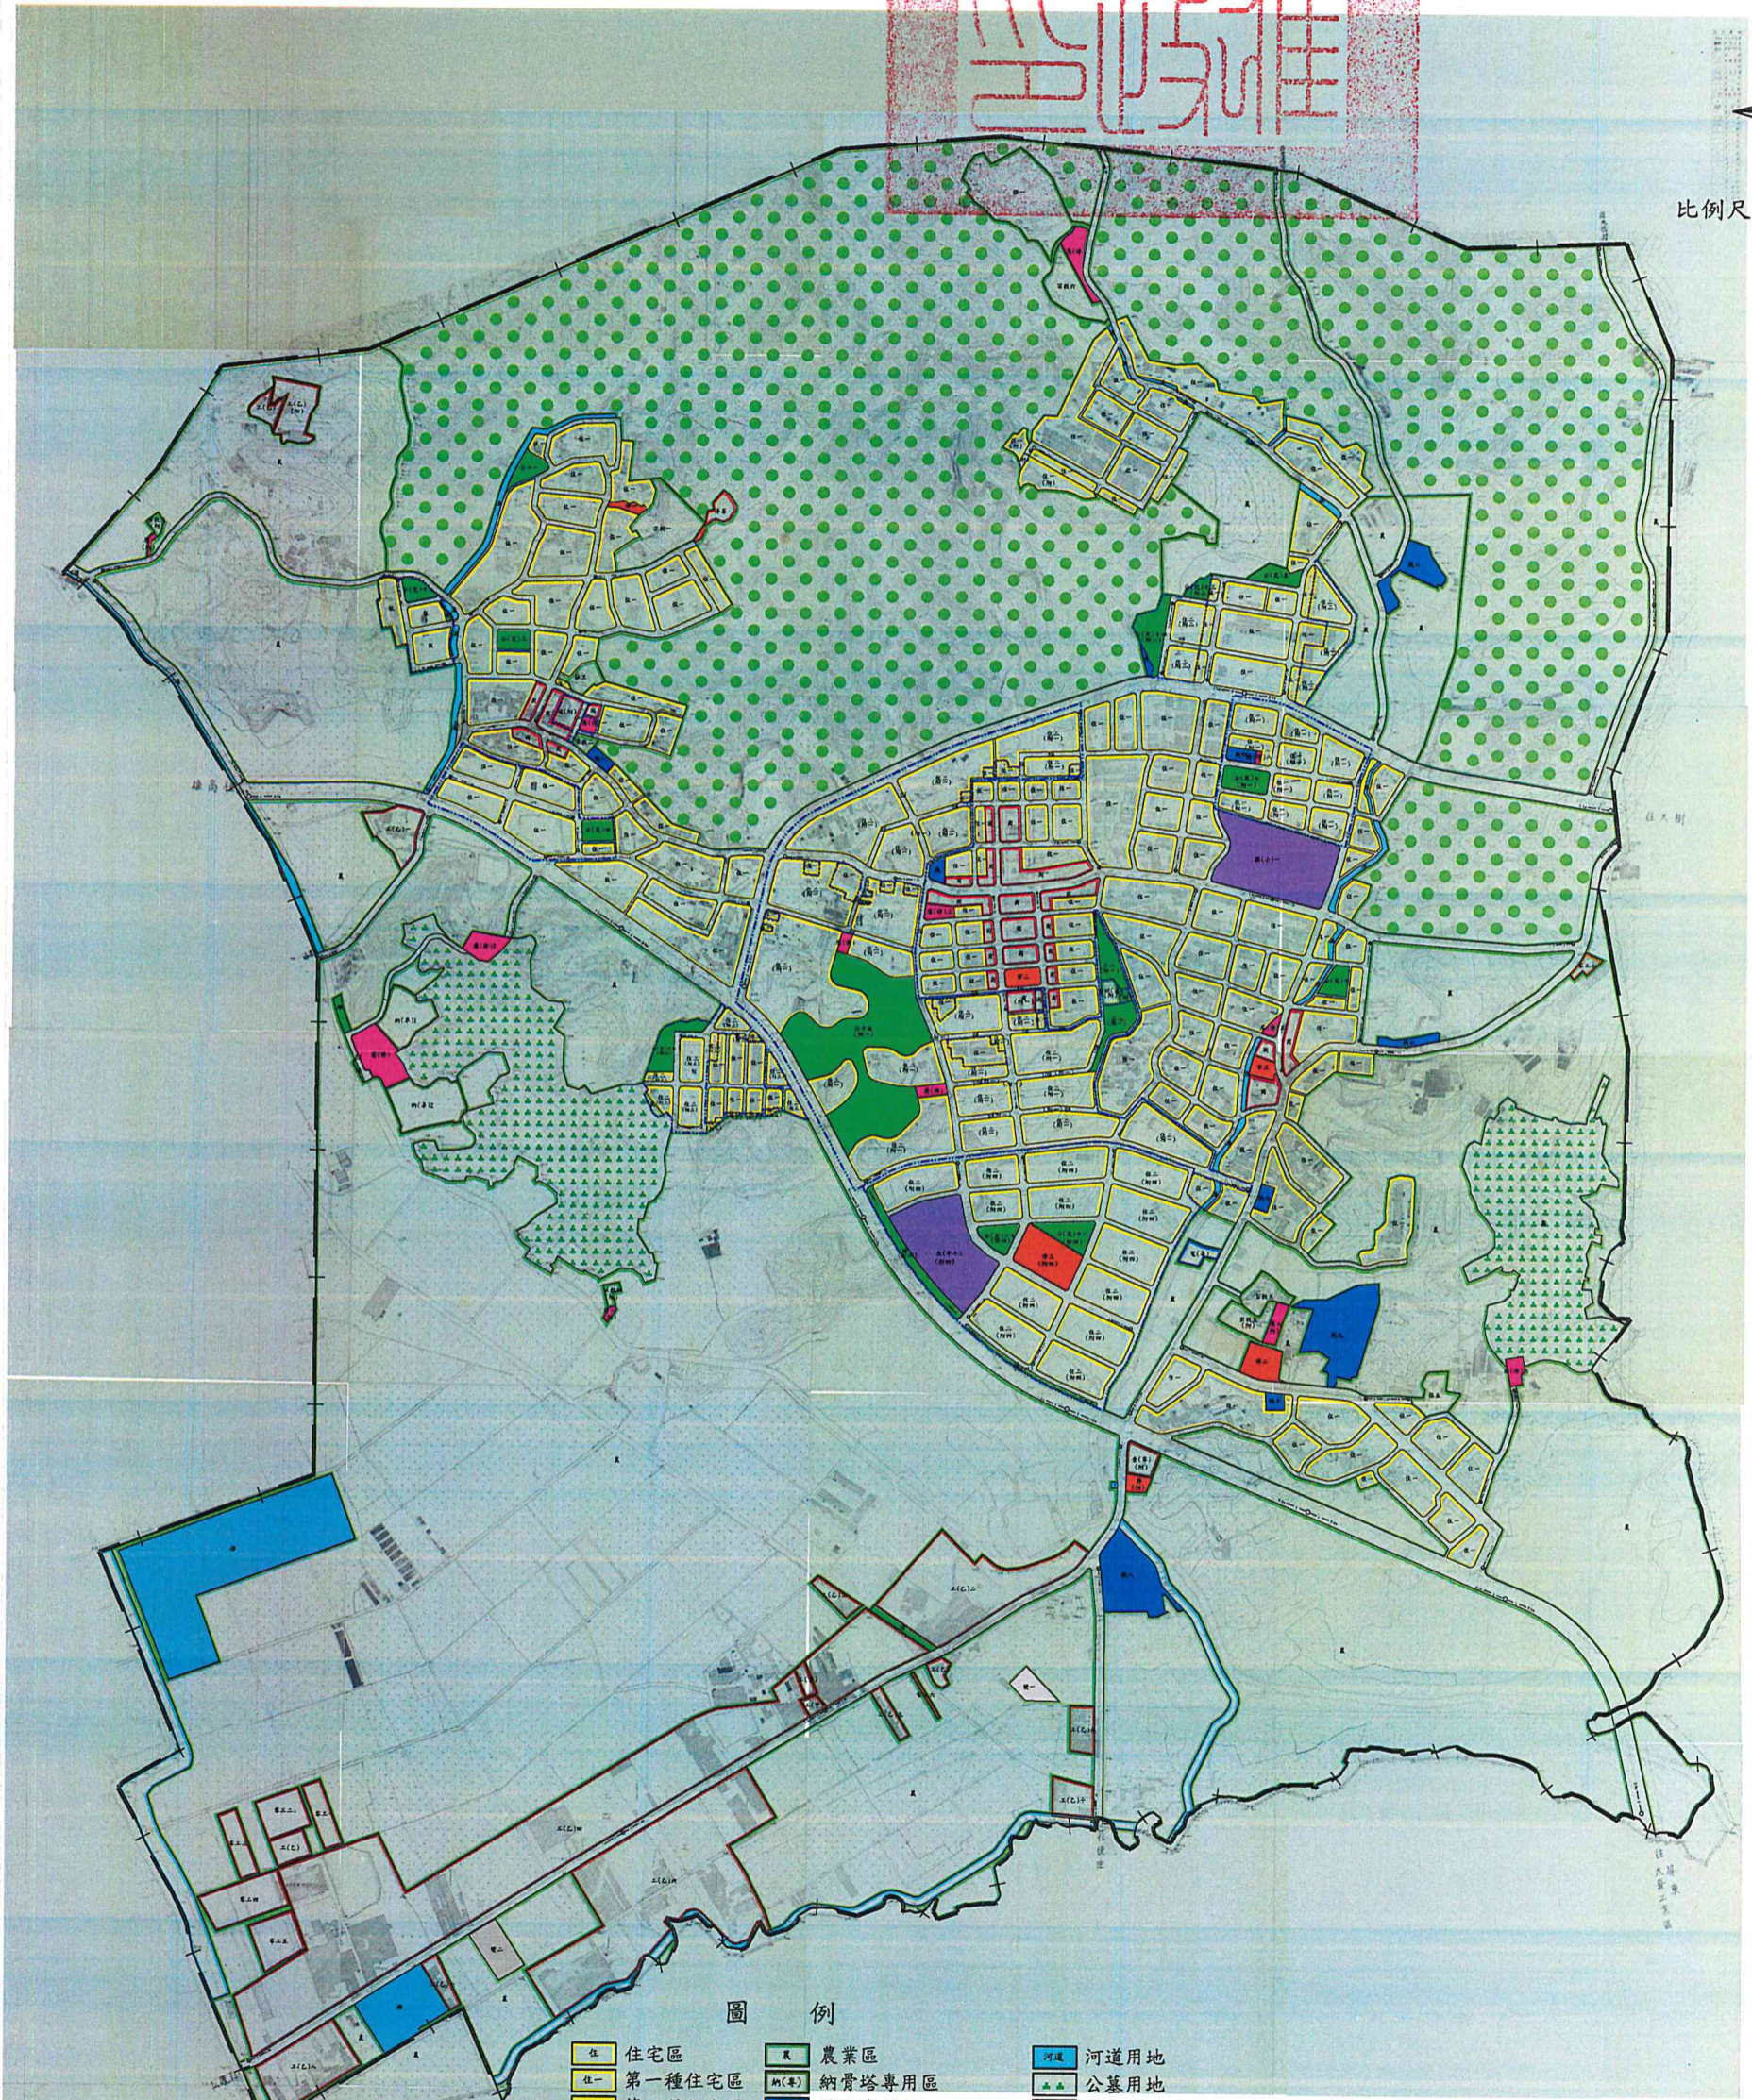

圖例

- | | | |
|--------|------------|------------|
| 住宅區 | 農業區 | 河道用地 |
| 第一種住宅區 | 納骨塔專用區 | 公墓用地 |
| 第二種住宅區 | 電信專用區 | 排水溝用地 |
| 商業區 | 機關用地 | 變電所用地 |
| 甲種工業區 | 學校用地 | 自來水事業用地 |
| 乙種工業區 | 公園用地 | 廣場用地 |
| 零星工業區 | 公園兼兒童遊樂場用地 | 道路用地 |
| 倉儲專用區 | 綠地(帶) | 道路用地兼供排水使用 |
| 保存區 | 廣場兼停車場用地 | 人行步道用地 |
| 宗教專用區 | 停車場用地 | 計畫範圍線 |
| 宗祠專用區 | 市場用地 | 整體開發範圍線 |
| 停車場專用區 | 水利用地 | |
| 河川區 | 滯洪池用地 | |
| 保護區 | | |