


變更原高雄市(左營地區)細部計畫(配合高雄市第66期左營區左東段985地號等自辦市地重劃)案計畫圖

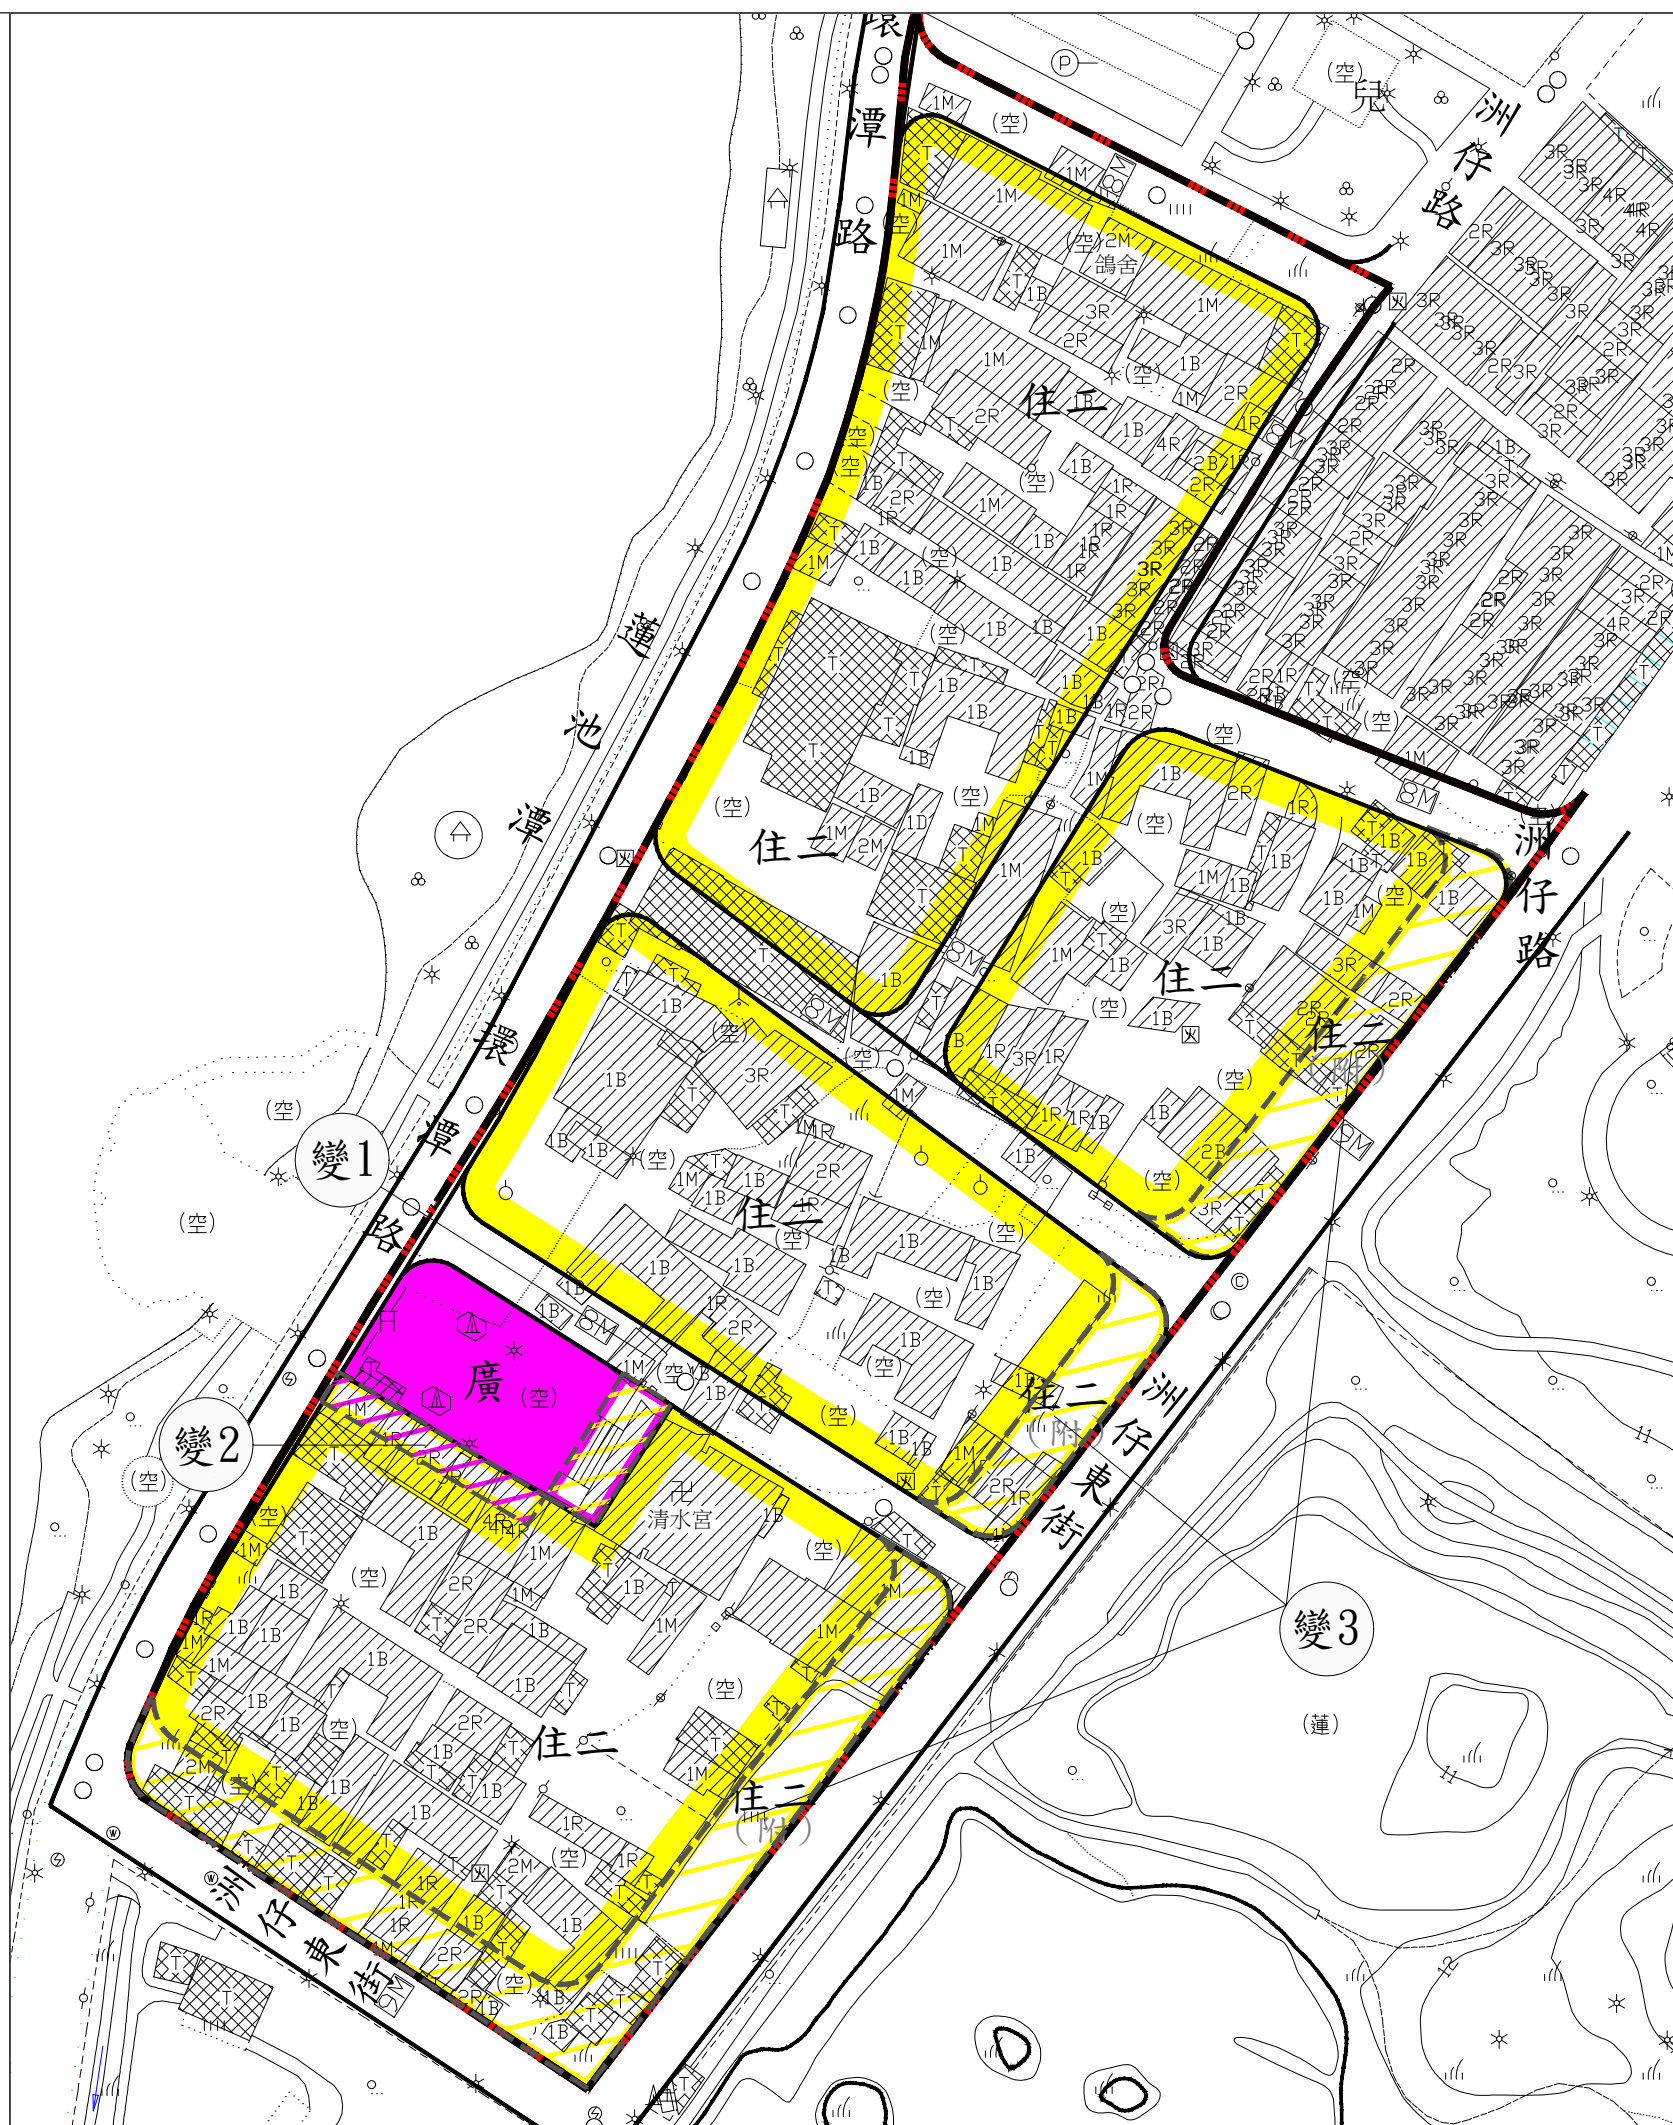


圖例

- 住二 第二種住宅區
- 廣 廣場用地
- 道路用地
- 重劃區範圍
- 計畫範圍線

變更圖例

- 廣 變更第二種住宅區為廣場用地
- 住二 變更廣場用地為第二種住宅區
- 住二 變更第二種住宅區(附)為第二種住宅區
- 變更範圍線

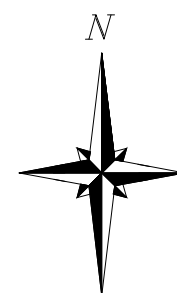

scale : 1/1000

註：1. 本次未註明變更部分應以原計畫為準。
2. 實際變更面積應以地籍分割成果為準。