


變更高速公路岡山交流道附近特定區主要計畫 (部分農業區為乙種工業區) (配合豪葳實業有限公司擴廠計畫)案計畫圖

比例尺=1:3000

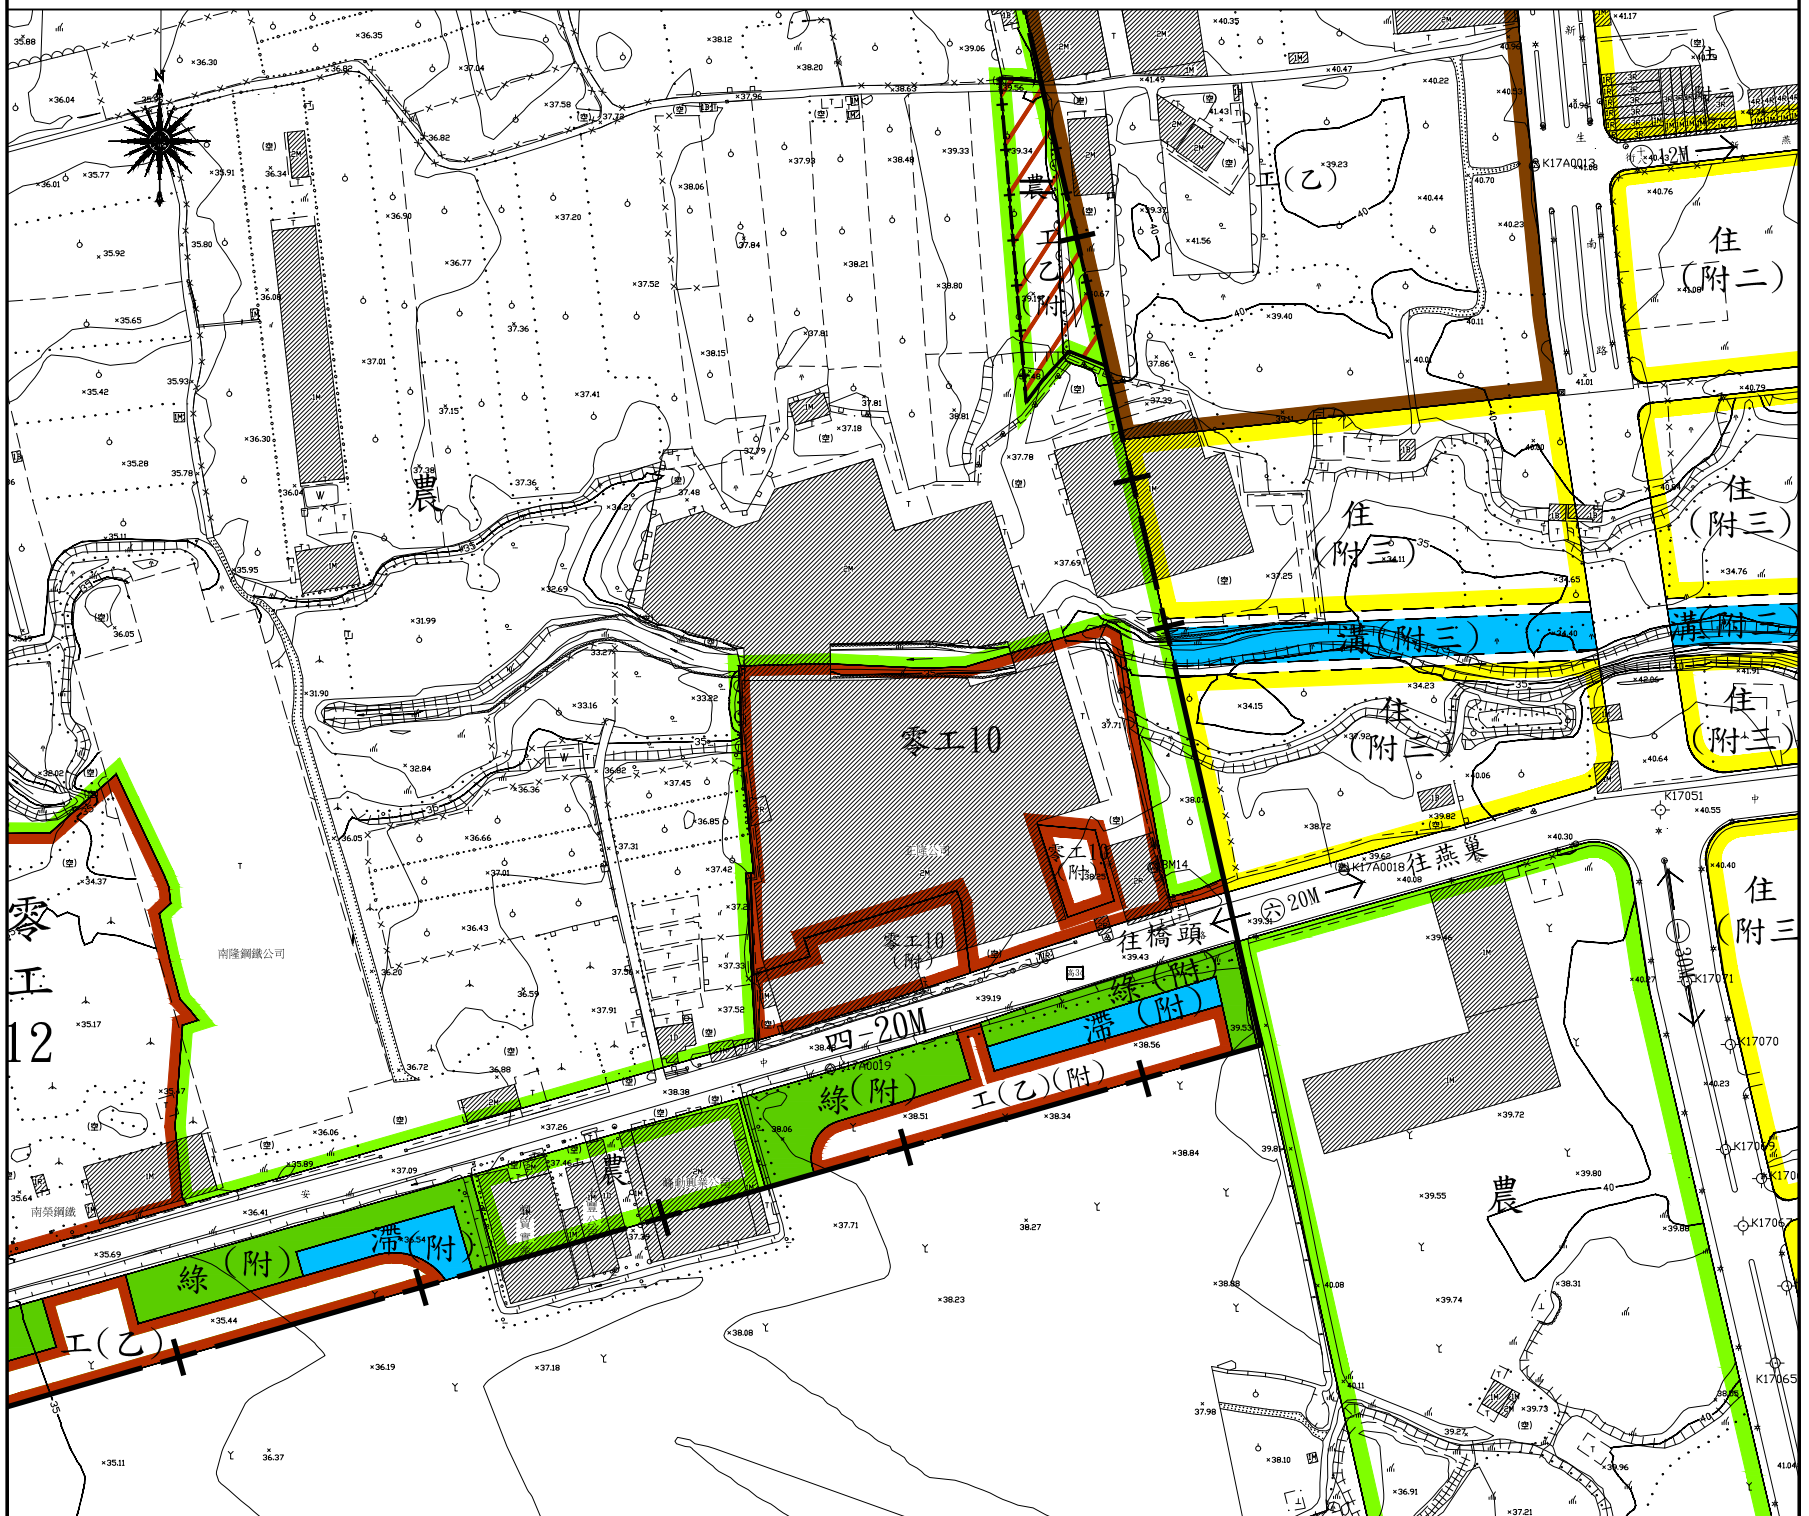

圖例：

- | | |
|------------------|---------------|
| 住(附) 住宅區(附) | 滯(附) 滯洪池用地(附) |
| 工(乙) 乙種工業區 | 綠(附) 綠地用地(附) |
| 工(乙)(附) 乙種工業區(附) | 溝(附) 溝渠用地(附) |
| 零工 零星工業區 | 道路用地 |
| 零工(附) 零星工業區(附) | 都市計畫範圍 |
| 農 農業區 | |

變更圖例：

- | |
|----------------|
| 農業區變更為乙種工業區(附) |
| 變更範圍 |