



變更原高雄市主要計畫(前金區)公園用地 N


(公9)為體育場用地案

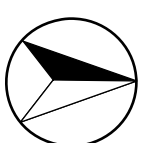

比例尺：五千分之一

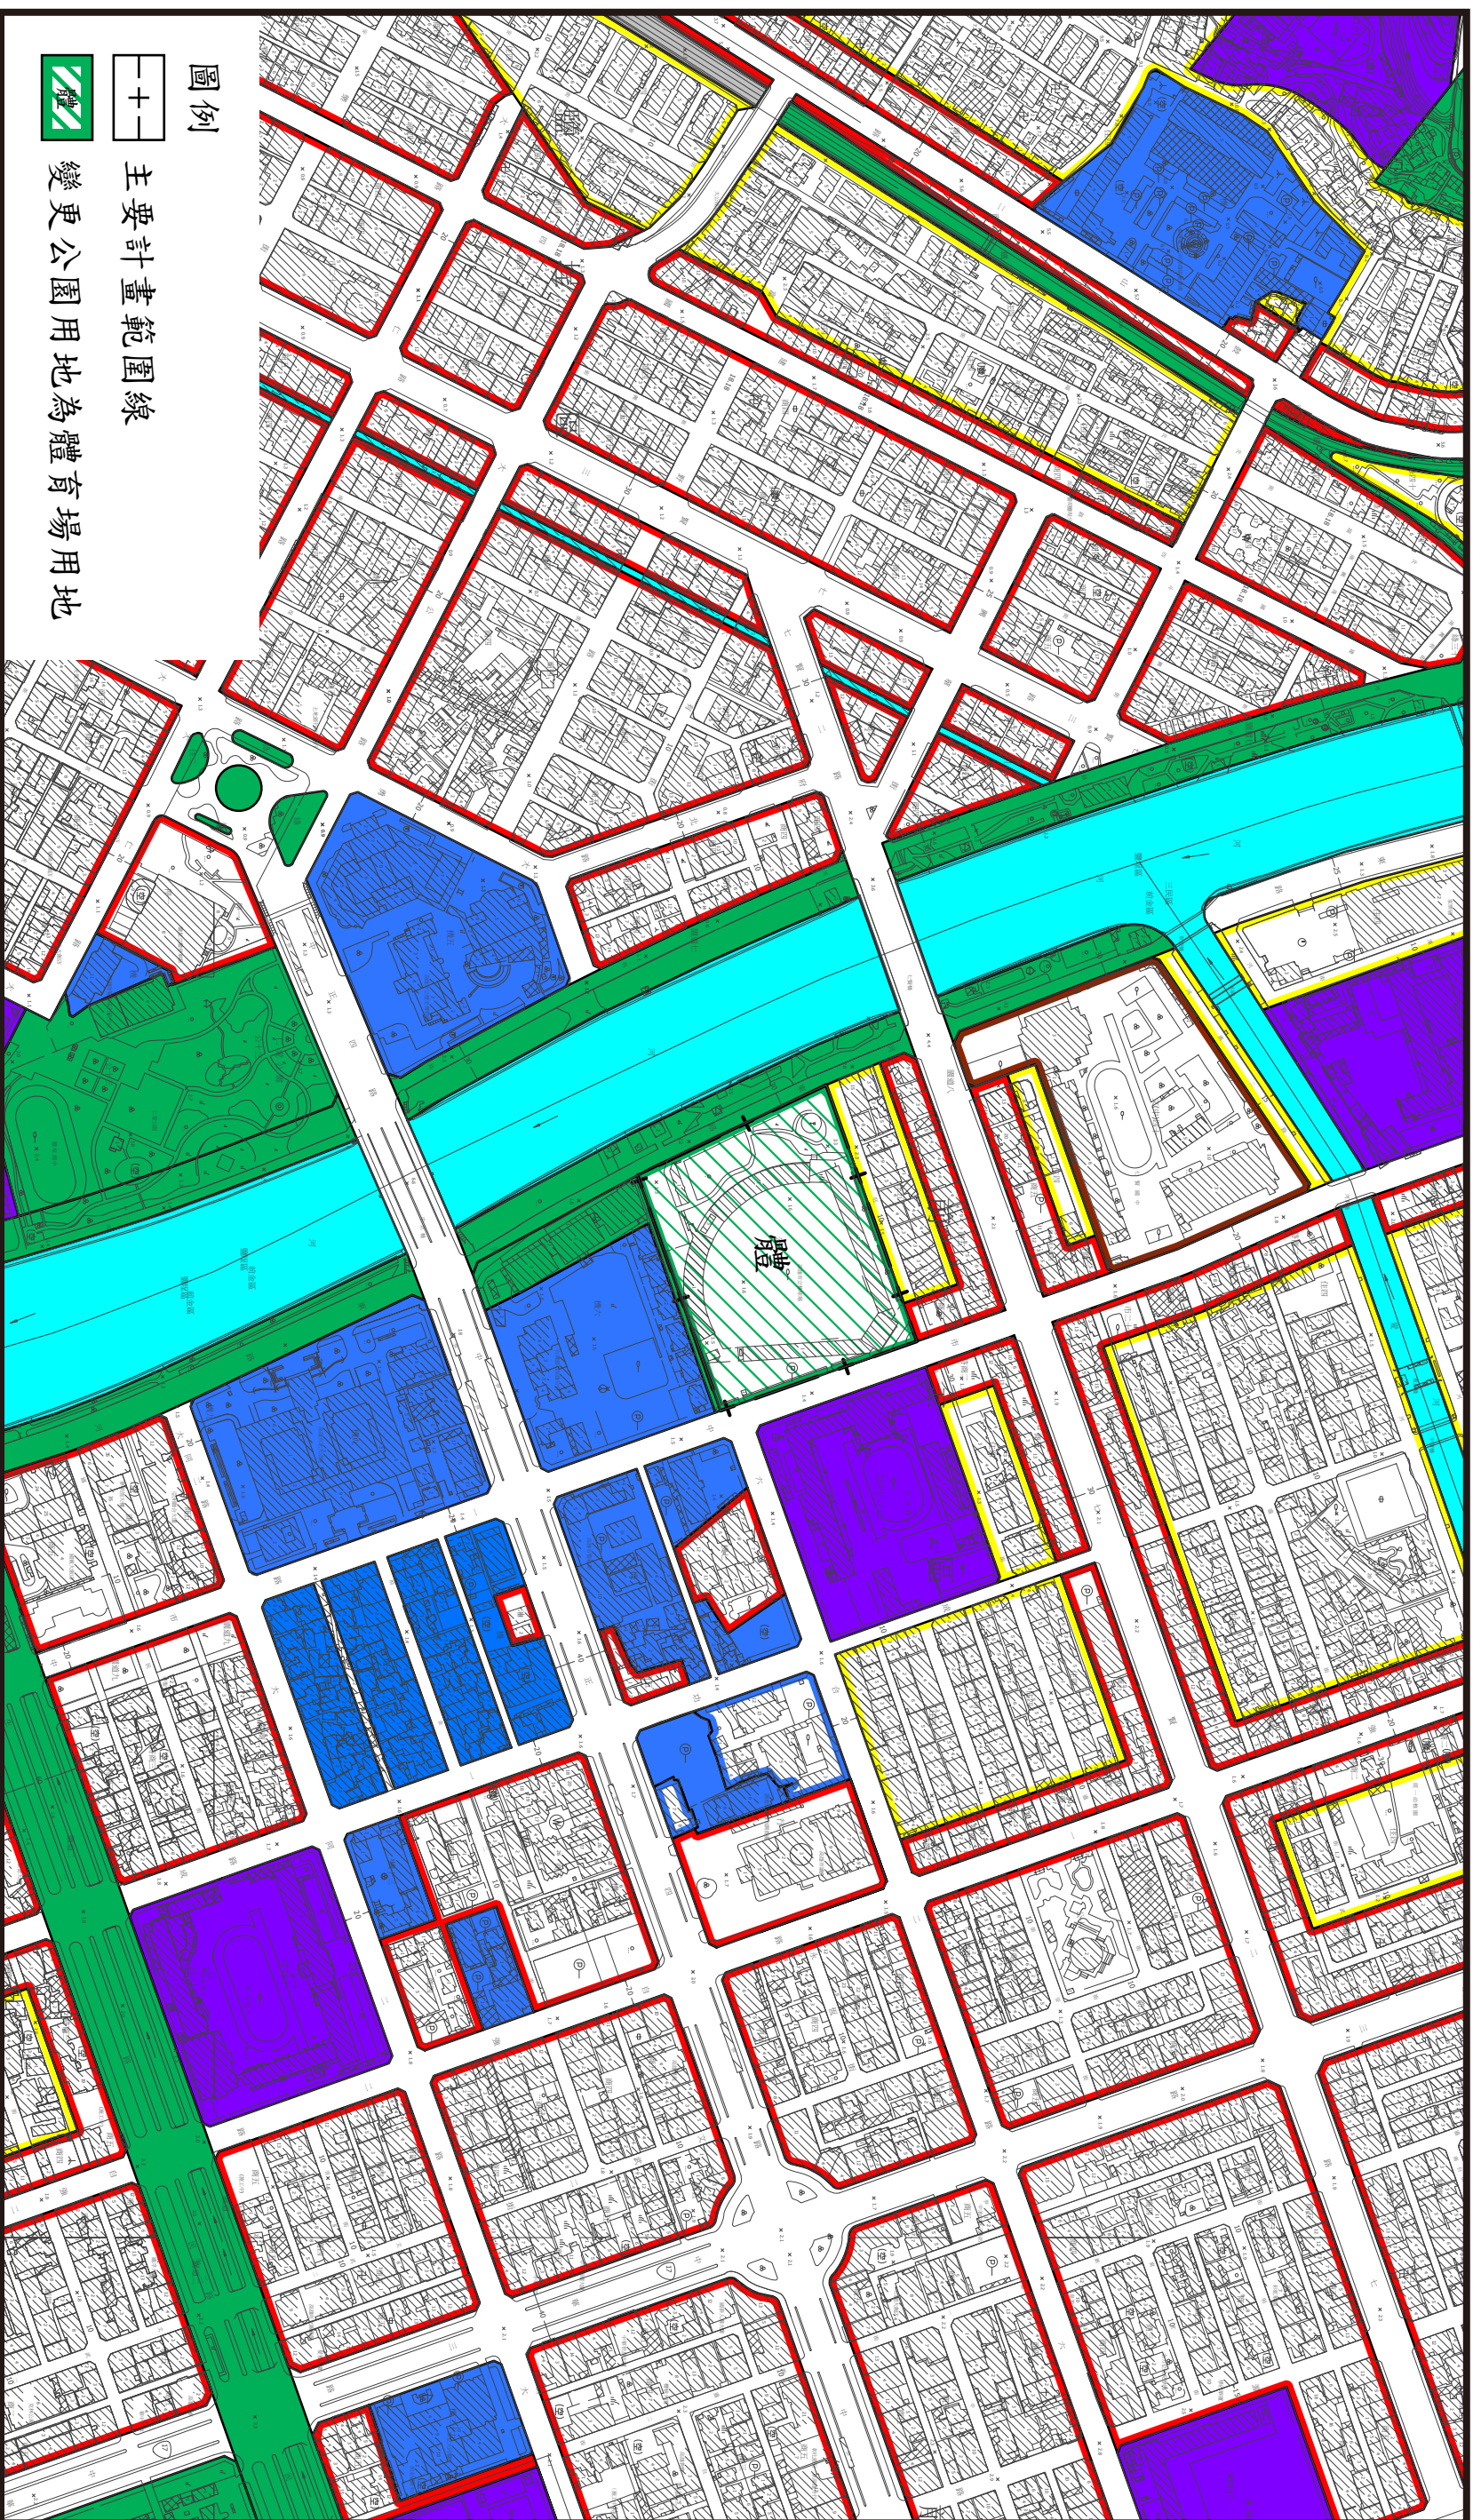

圖例

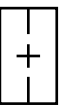

主要計畫範圍線



變更公園用地為體育場用地