


變更高雄市仁武都市計畫（公共設施用地專案通盤檢討）案（第二次公開展覽）

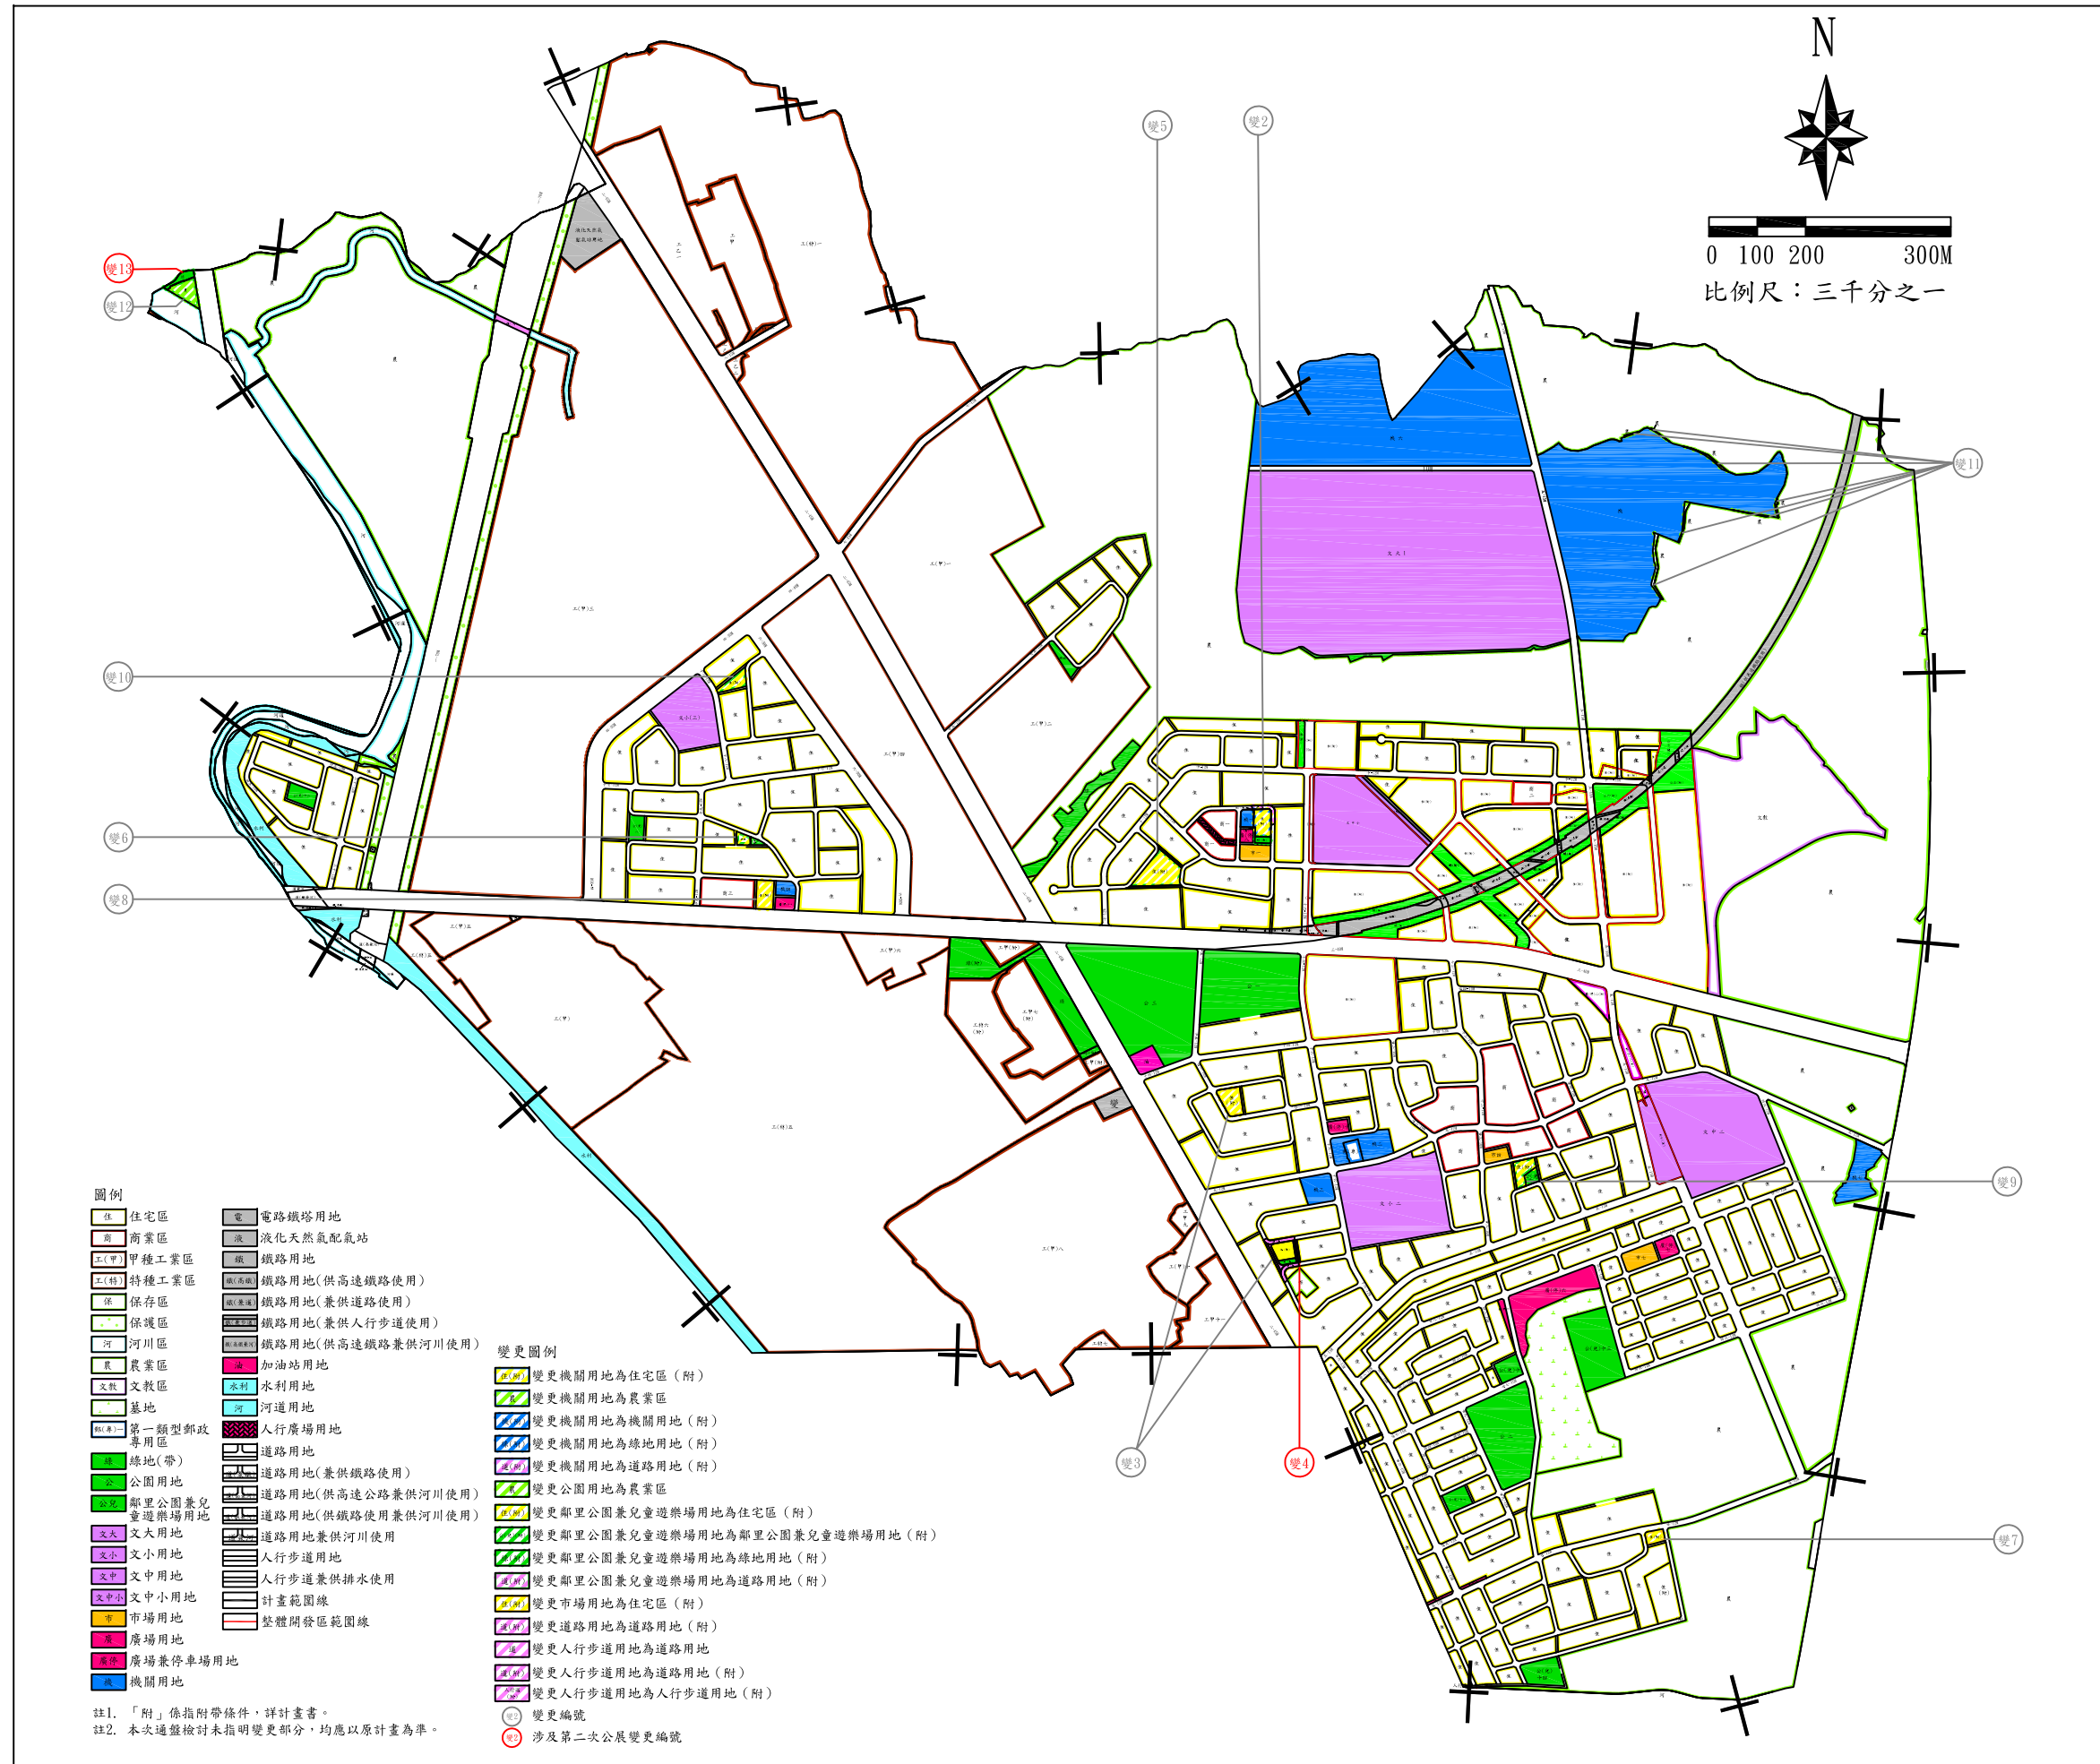

- 圖例**
- 住宅區
 - 商業區
 - 甲種工業區
 - 特種工業區
 - 保存區
 - 保護區
 - 河川區
 - 農業區
 - 文教區
 - 墓地
 - 第一類型郵政專用區
 - 綠地(帶)
 - 公園用地
 - 鄰里公園兼兒童遊樂場用地
 - 文大用地
 - 文小用地
 - 文中用地
 - 文中小用地
 - 市場用地
 - 廣場用地
 - 廣場兼停車場用地
 - 機關用地
 - 電路鐵塔用地
 - 液化天然氣配氣站
 - 鐵路用地
 - 鐵路用地(供高速鐵路使用)
 - 鐵路用地(兼供道路使用)
 - 鐵路用地(兼供人行步道使用)
 - 鐵路用地(供高速鐵路兼供河川使用)
 - 加油站用地
 - 水利用地
 - 河道用地
 - 人行廣場用地
 - 道路用地
 - 道路用地(兼供鐵路使用)
 - 道路用地(供高速公路兼供河川使用)
 - 道路用地(供鐵路使用兼供河川使用)
 - 道路用地兼供河川使用
 - 人行步道用地
 - 人行步道兼供排水使用
 - 計畫範圍線
 - 整體開發區範圍線

- 變更圖例**
- 變更機關用地為住宅區(附)
 - 變更機關用地為農業區
 - 變更機關用地為機關用地(附)
 - 變更機關用地為綠地用地(附)
 - 變更機關用地為道路用地(附)
 - 變更公園用地為農業區
 - 變更鄰里公園兼兒童遊樂場用地為住宅區(附)
 - 變更鄰里公園兼兒童遊樂場用地為鄰里公園兼兒童遊樂場用地(附)
 - 變更鄰里公園兼兒童遊樂場用地為綠地用地(附)
 - 變更鄰里公園兼兒童遊樂場用地為道路用地(附)
 - 變更市場用地為住宅區(附)
 - 變更道路用地為道路用地(附)
 - 變更人行步道用地為道路用地
 - 變更人行步道用地為道路用地(附)
 - 變更人行步道用地為人行步道用地(附)
 - 變更編號
 - 涉及第二次公展變更編號

註1. 「附」係指附帶條件，詳計畫書。
 註2. 本次通盤檢討未指明變更部分，均應以原計畫為準。