


變更高雄市仁武都市計畫(第四次通盤檢討)(第四階段)計畫圖

比例尺：1/3000

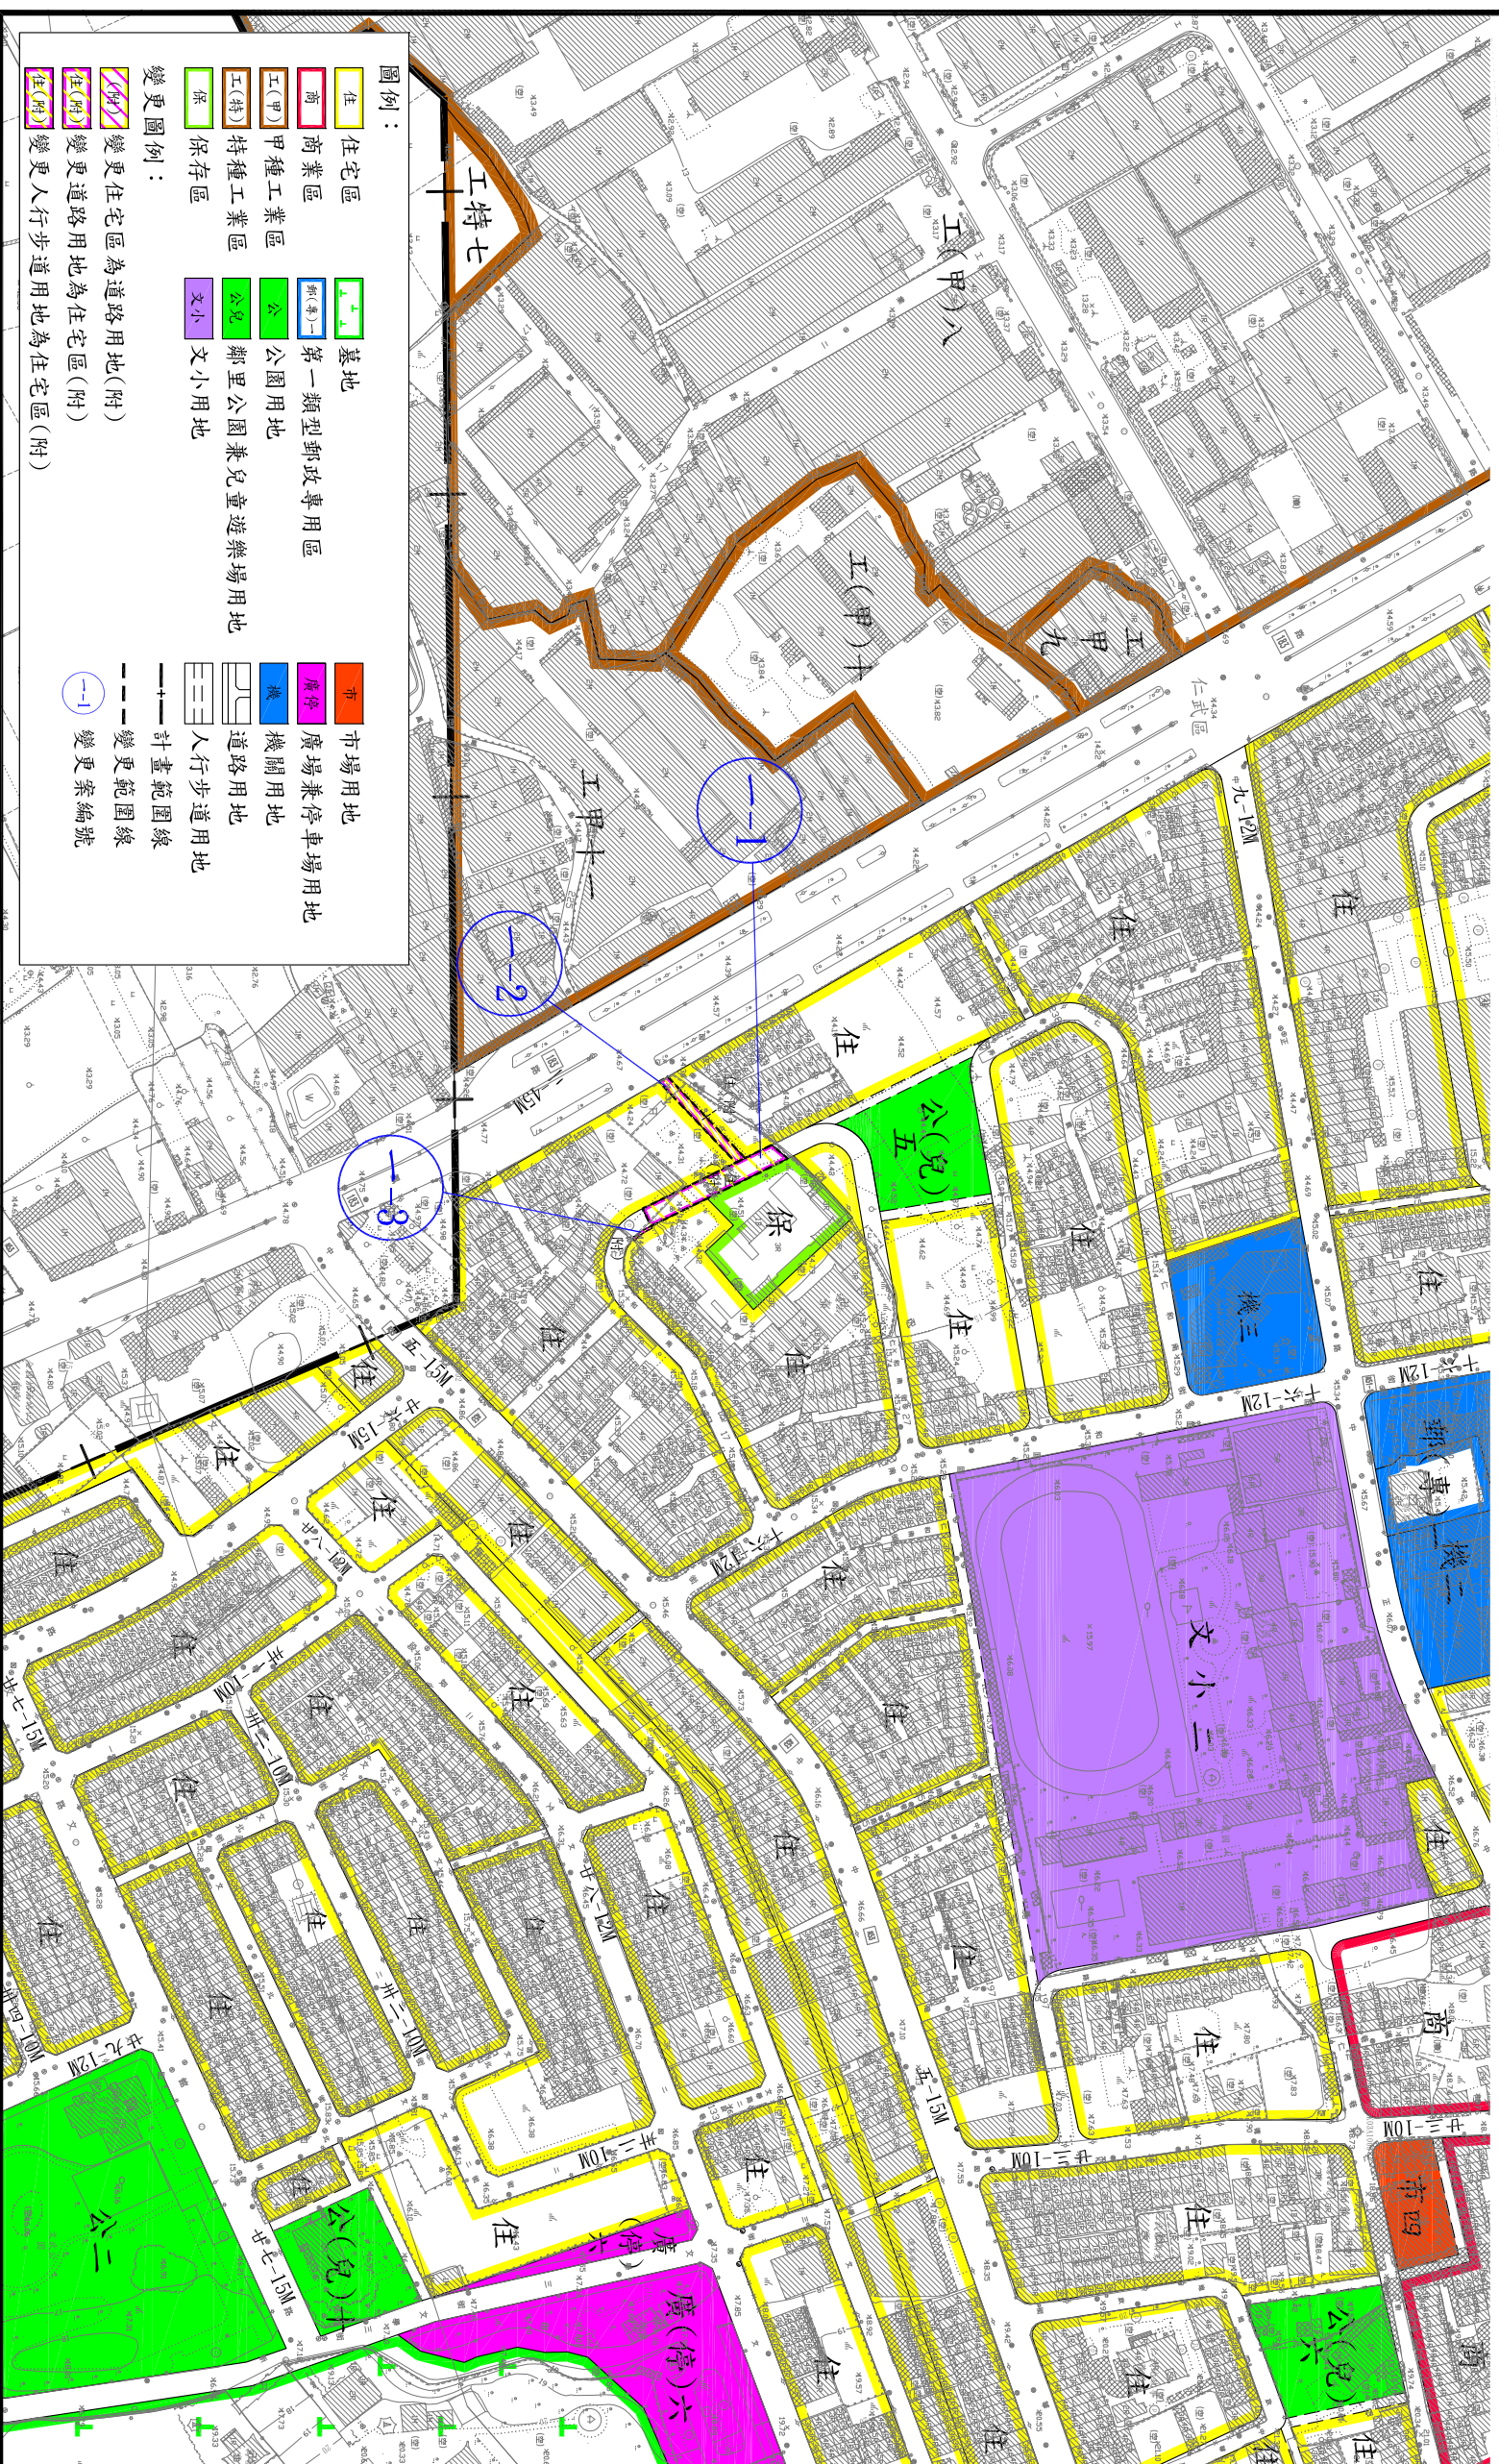

圖例：

住宅區	基地	市場用地
商業區	第一類型郵政專用區	廣停
甲種工業區	公園用地	廣場兼停車場用地
特種工業區	鄰里公園兼兒童遊樂場用地	機關用地
保存區	文小	道路用地
文小	文小用地	人行步適用地

變更圖例：

變更住宅區為道路用地(附)	市	計畫範圍線
變更道路用地為住宅區(附)	廣停	變更範圍線
變更人行步適用地為住宅區(附)	機關	變更案編號