


# 變更高雄市大坪頂以東地區主要計畫 (配合林園清水岩(清水寺旁)路段改善開闢工程)案

比例尺=1:3000

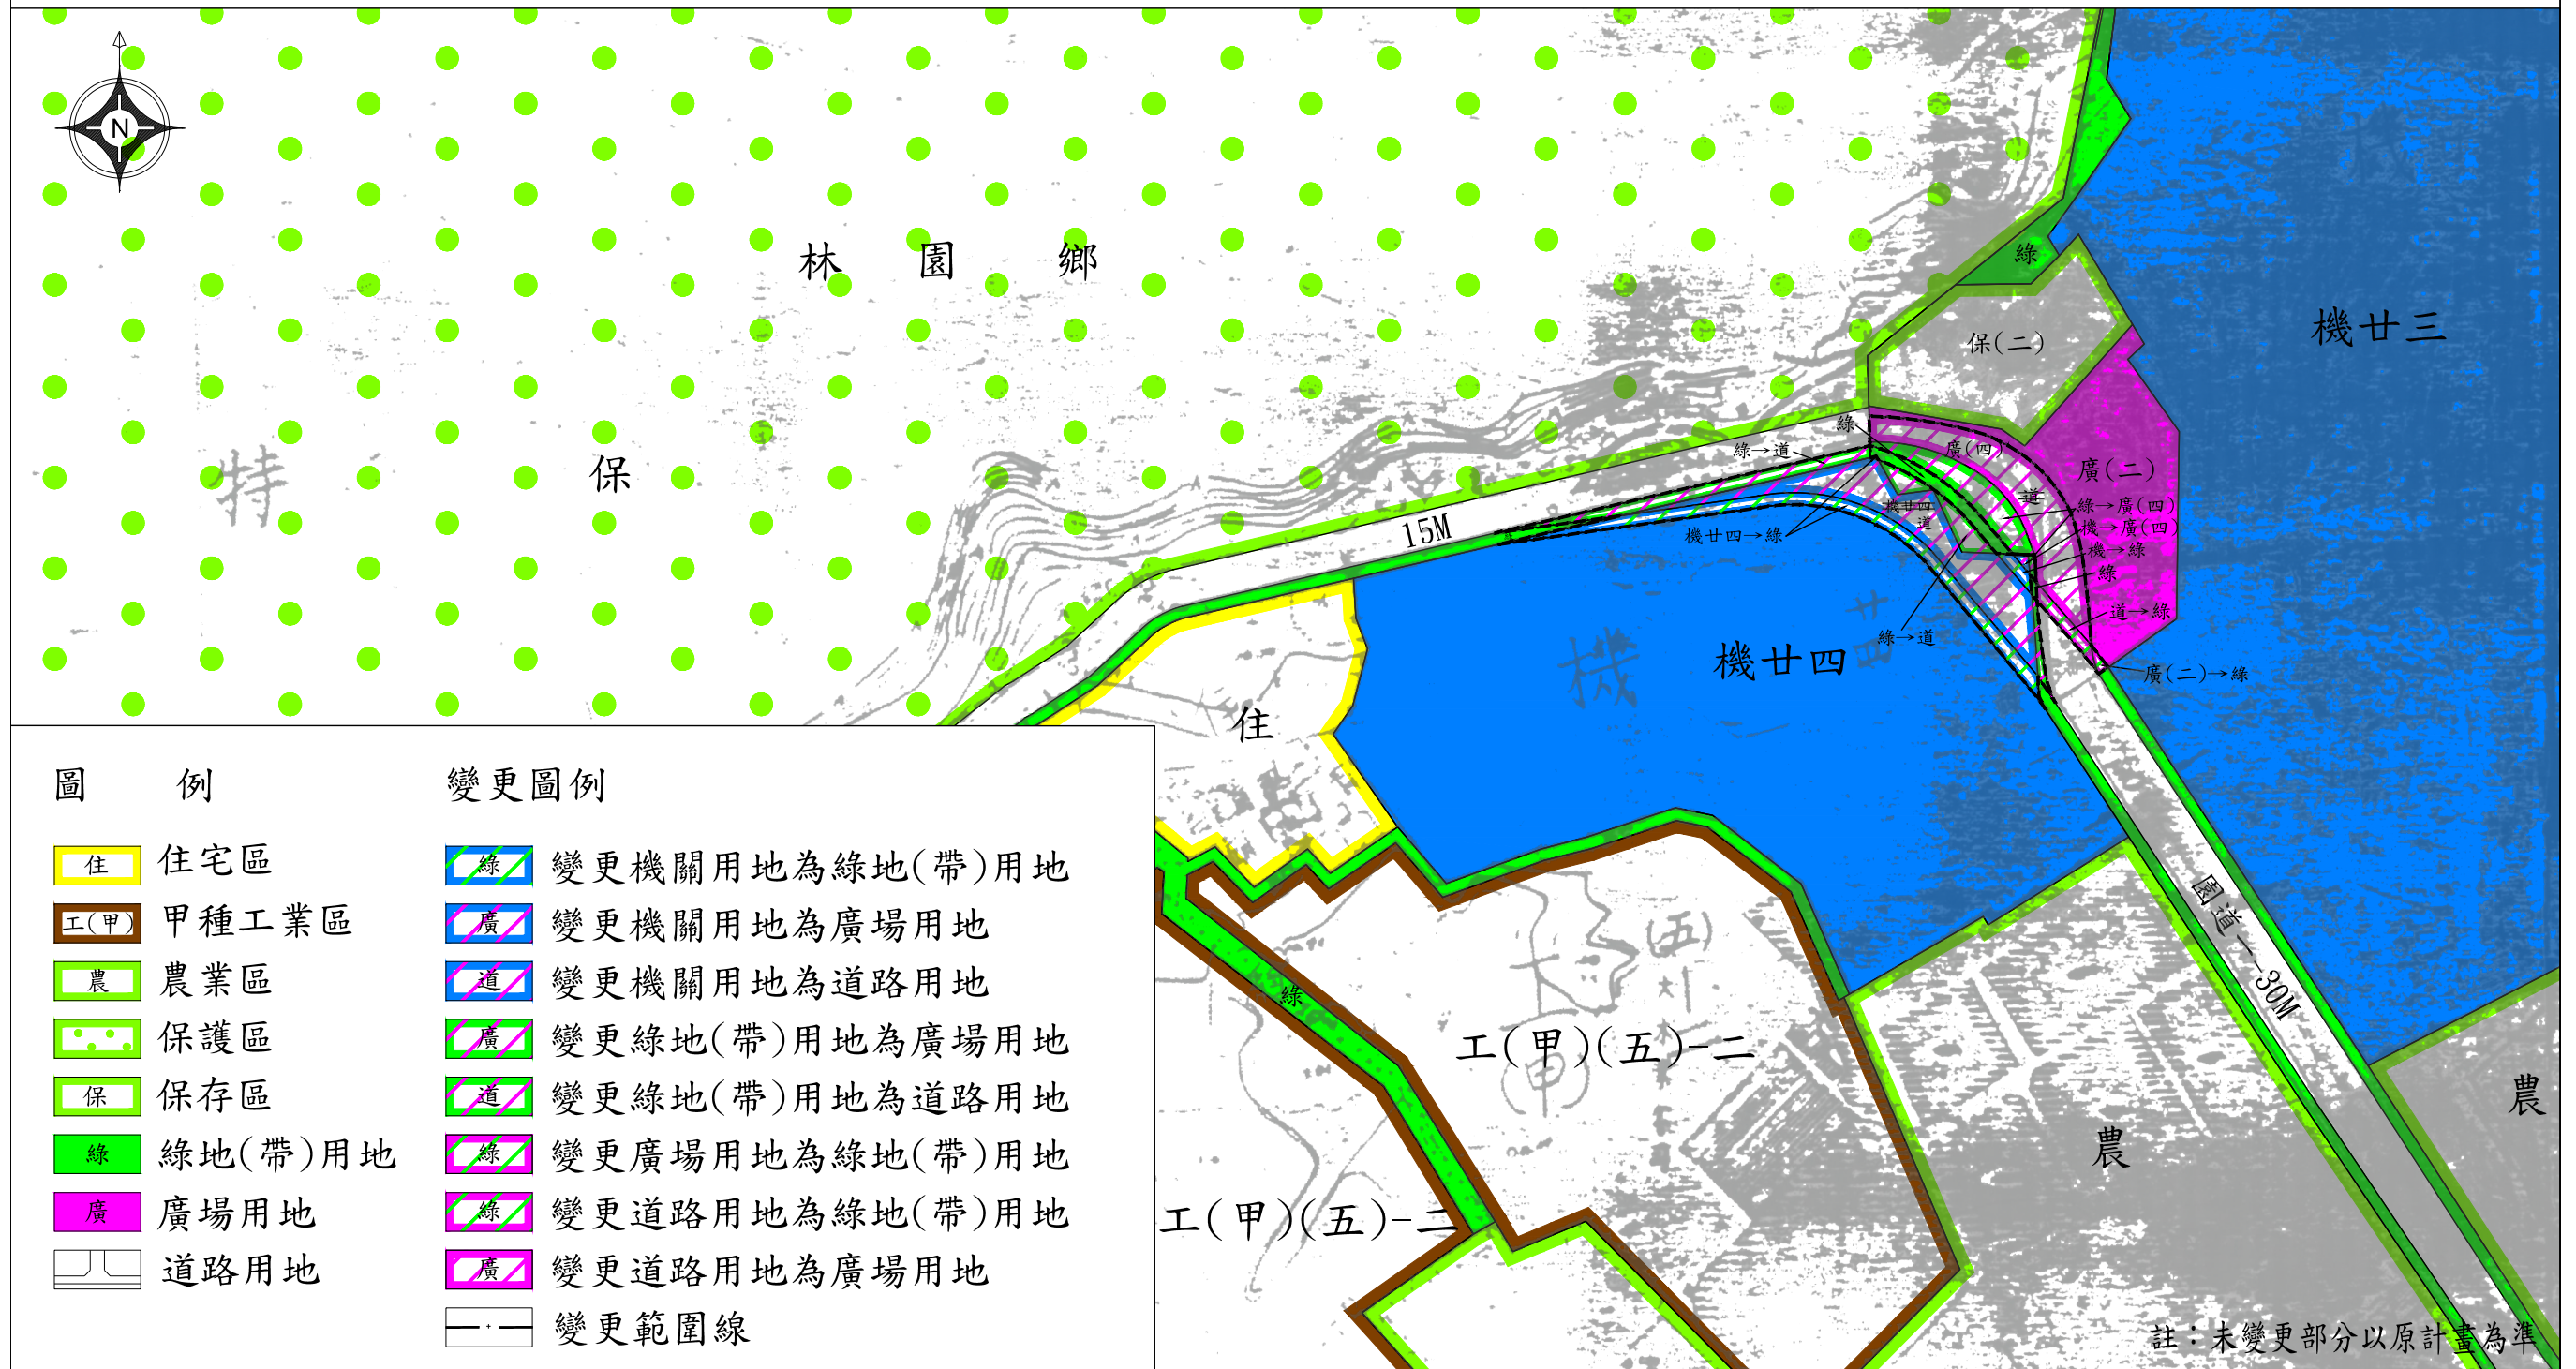

## 圖例

- 住 住宅區
- 工(甲) 甲種工業區
- 農 農業區
- 保護區
- 保 保存區
- 綠 綠地(帶)用地
- 廣 廣場用地
- 道路用地

## 變更圖例

- 綠 變更機關用地為綠地(帶)用地
- 廣 變更機關用地為廣場用地
- 道 變更機關用地為道路用地
- 廣 變更綠地(帶)用地為廣場用地
- 道 變更綠地(帶)用地為道路用地
- 綠 變更廣場用地為綠地(帶)用地
- 綠 變更道路用地為綠地(帶)用地
- 廣 變更道路用地為廣場用地
- 變更範圍線

註：未變更部分以原計畫為準