


# 變更原高雄市主要計畫（左營區）機關用地（機20）為住宅區（配合機20公辦都市更新土地開發）案計畫圖

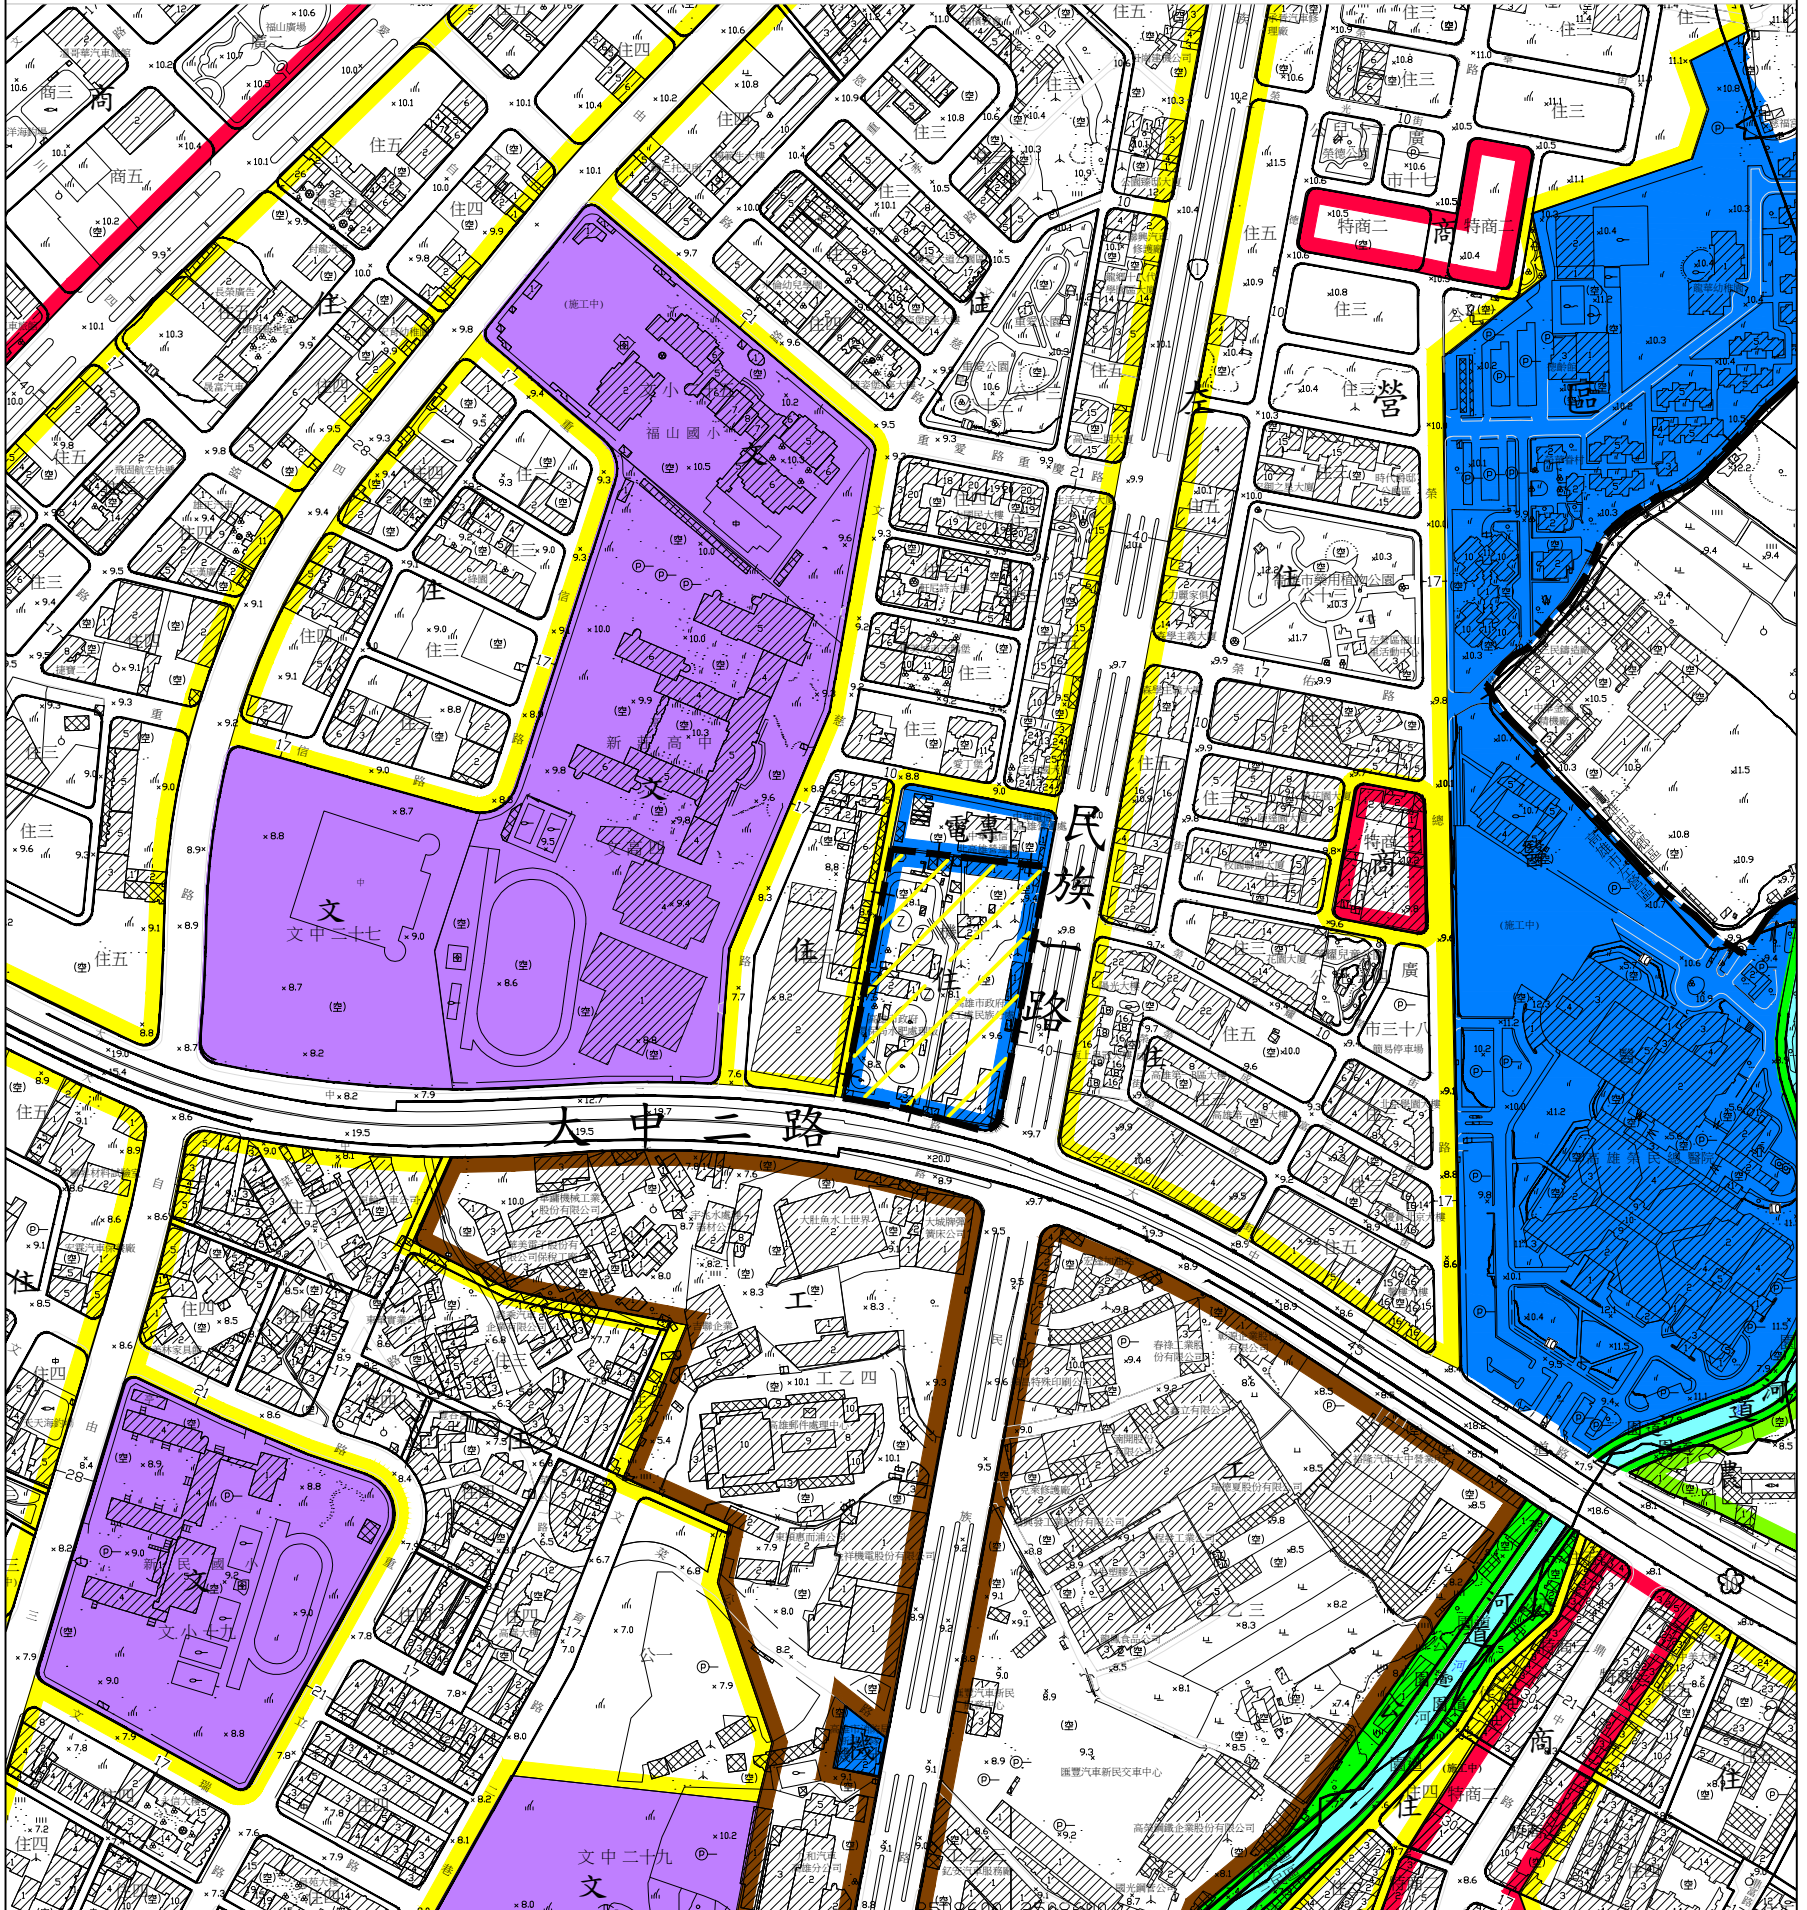

圖例

- |       |      |
|-------|------|
| 住宅區   | 學校用地 |
| 商業區   | 機關用地 |
| 工業區   | 醫療用地 |
| 電信專用區 | 河道用地 |
| 農業區   | 公園用地 |

變更圖例

- |        |            |
|--------|------------|
| 園林道路用地 | 變更機關用地為住宅區 |
| 計畫範圍   |            |

比例尺：五千分之一

0 50 100 250公尺

