



變更原高雄市主要計畫（左營區）部分機關用地 （原士校營區及毗鄰土地）為體育場用地案計畫圖

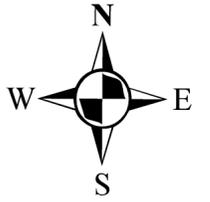

比例尺1:5000

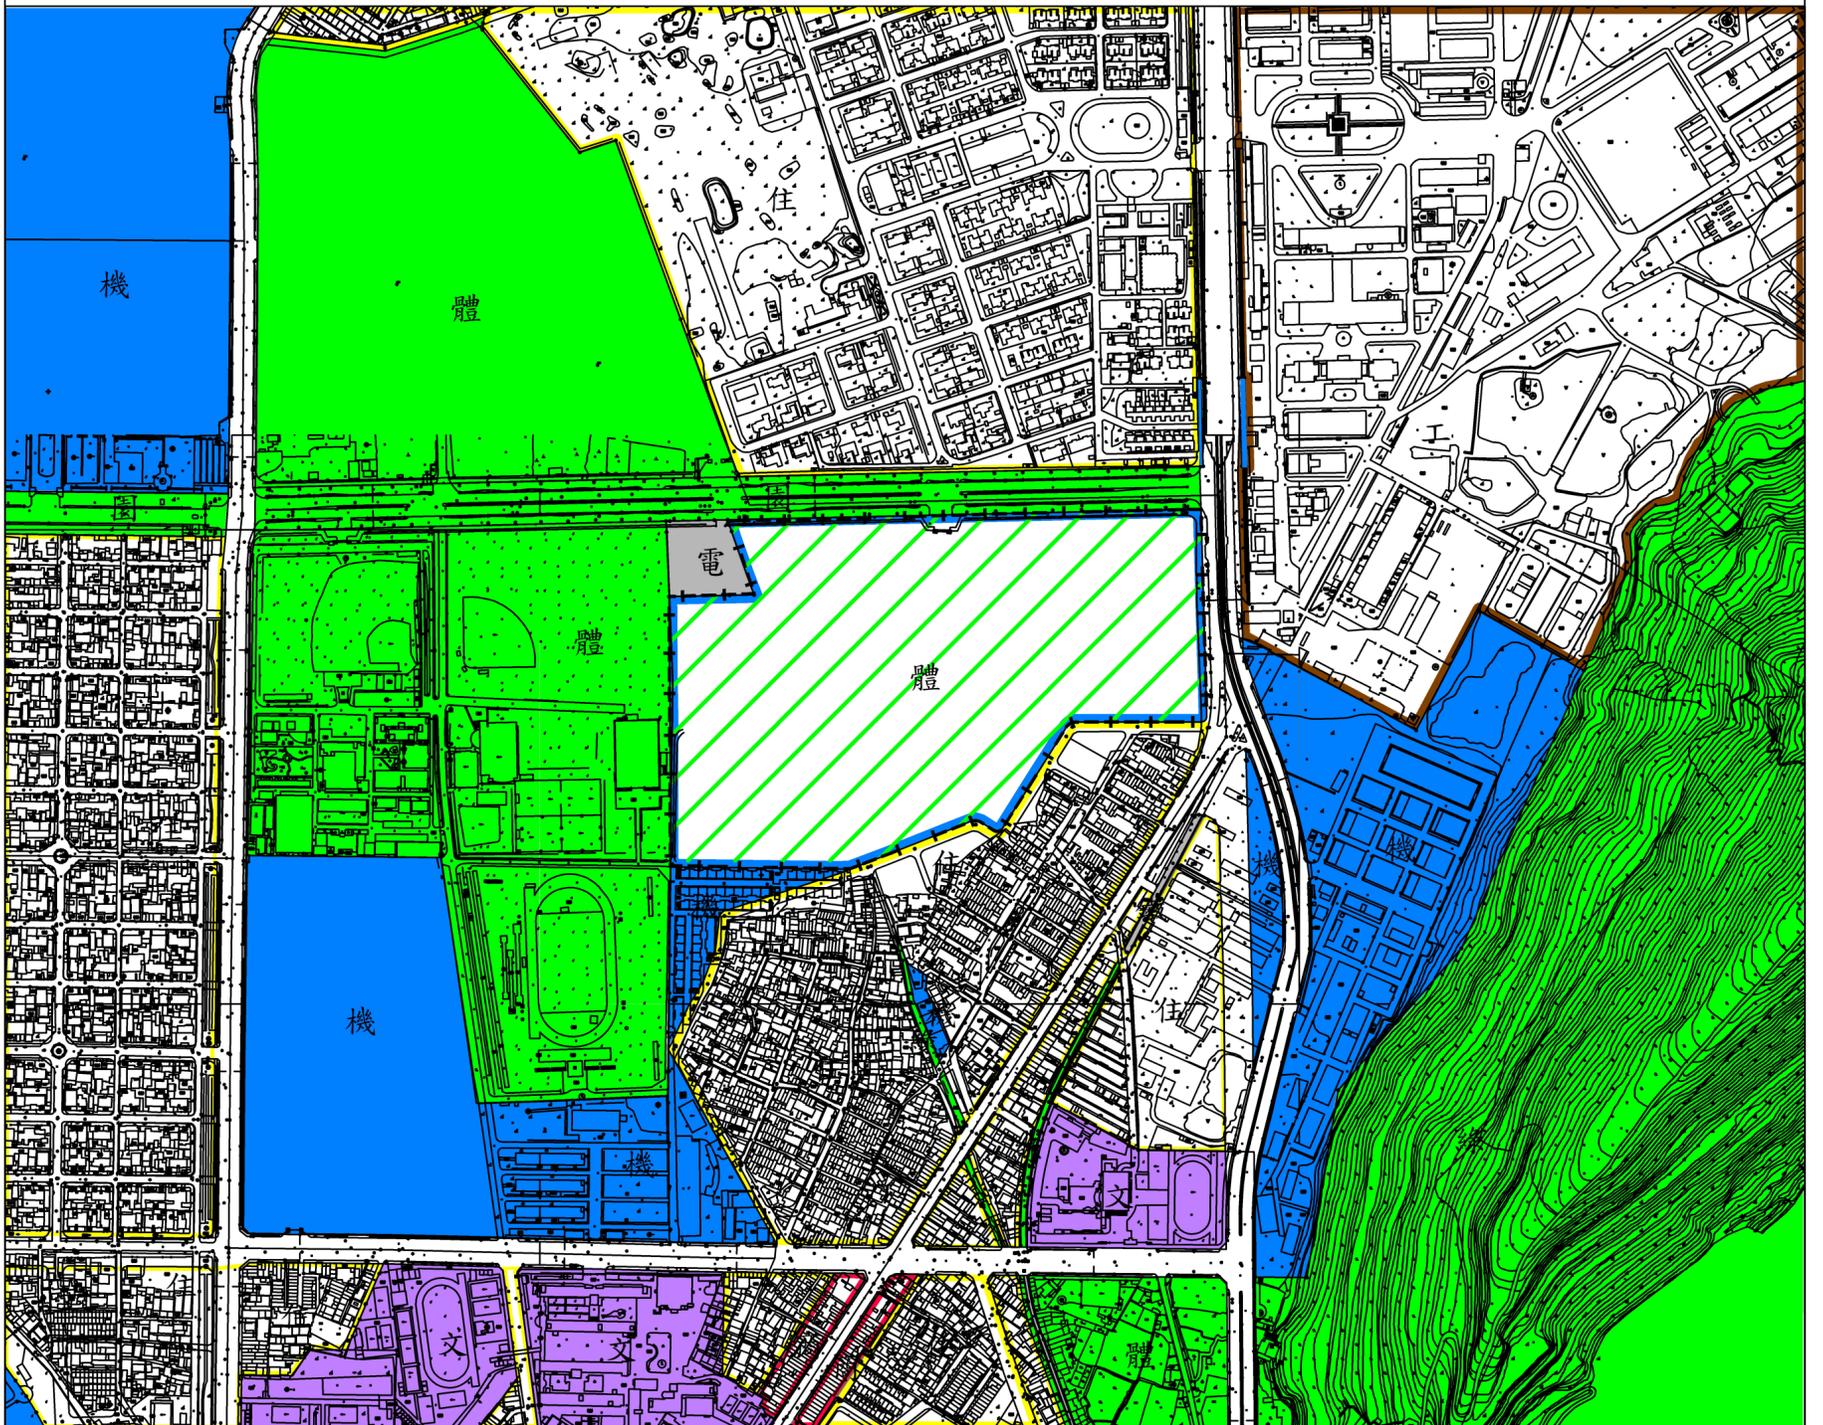

圖例

住 住宅區	變 變電所用地
商 商業區	鐵 鐵路用地
工 工業區	綠 綠地用地
文 學校用地	體 體育場用地
機 機關用地	園 園道用地

變更圖例

體 變更機關用地為體育場用地
— + — 計畫範圍

註：凡本計畫未指明變更者，應以現行計畫為準。