


# 變更高雄市仁武都市計畫(第四次通盤檢討)(第五階段)計畫圖

比例尺：1/3000

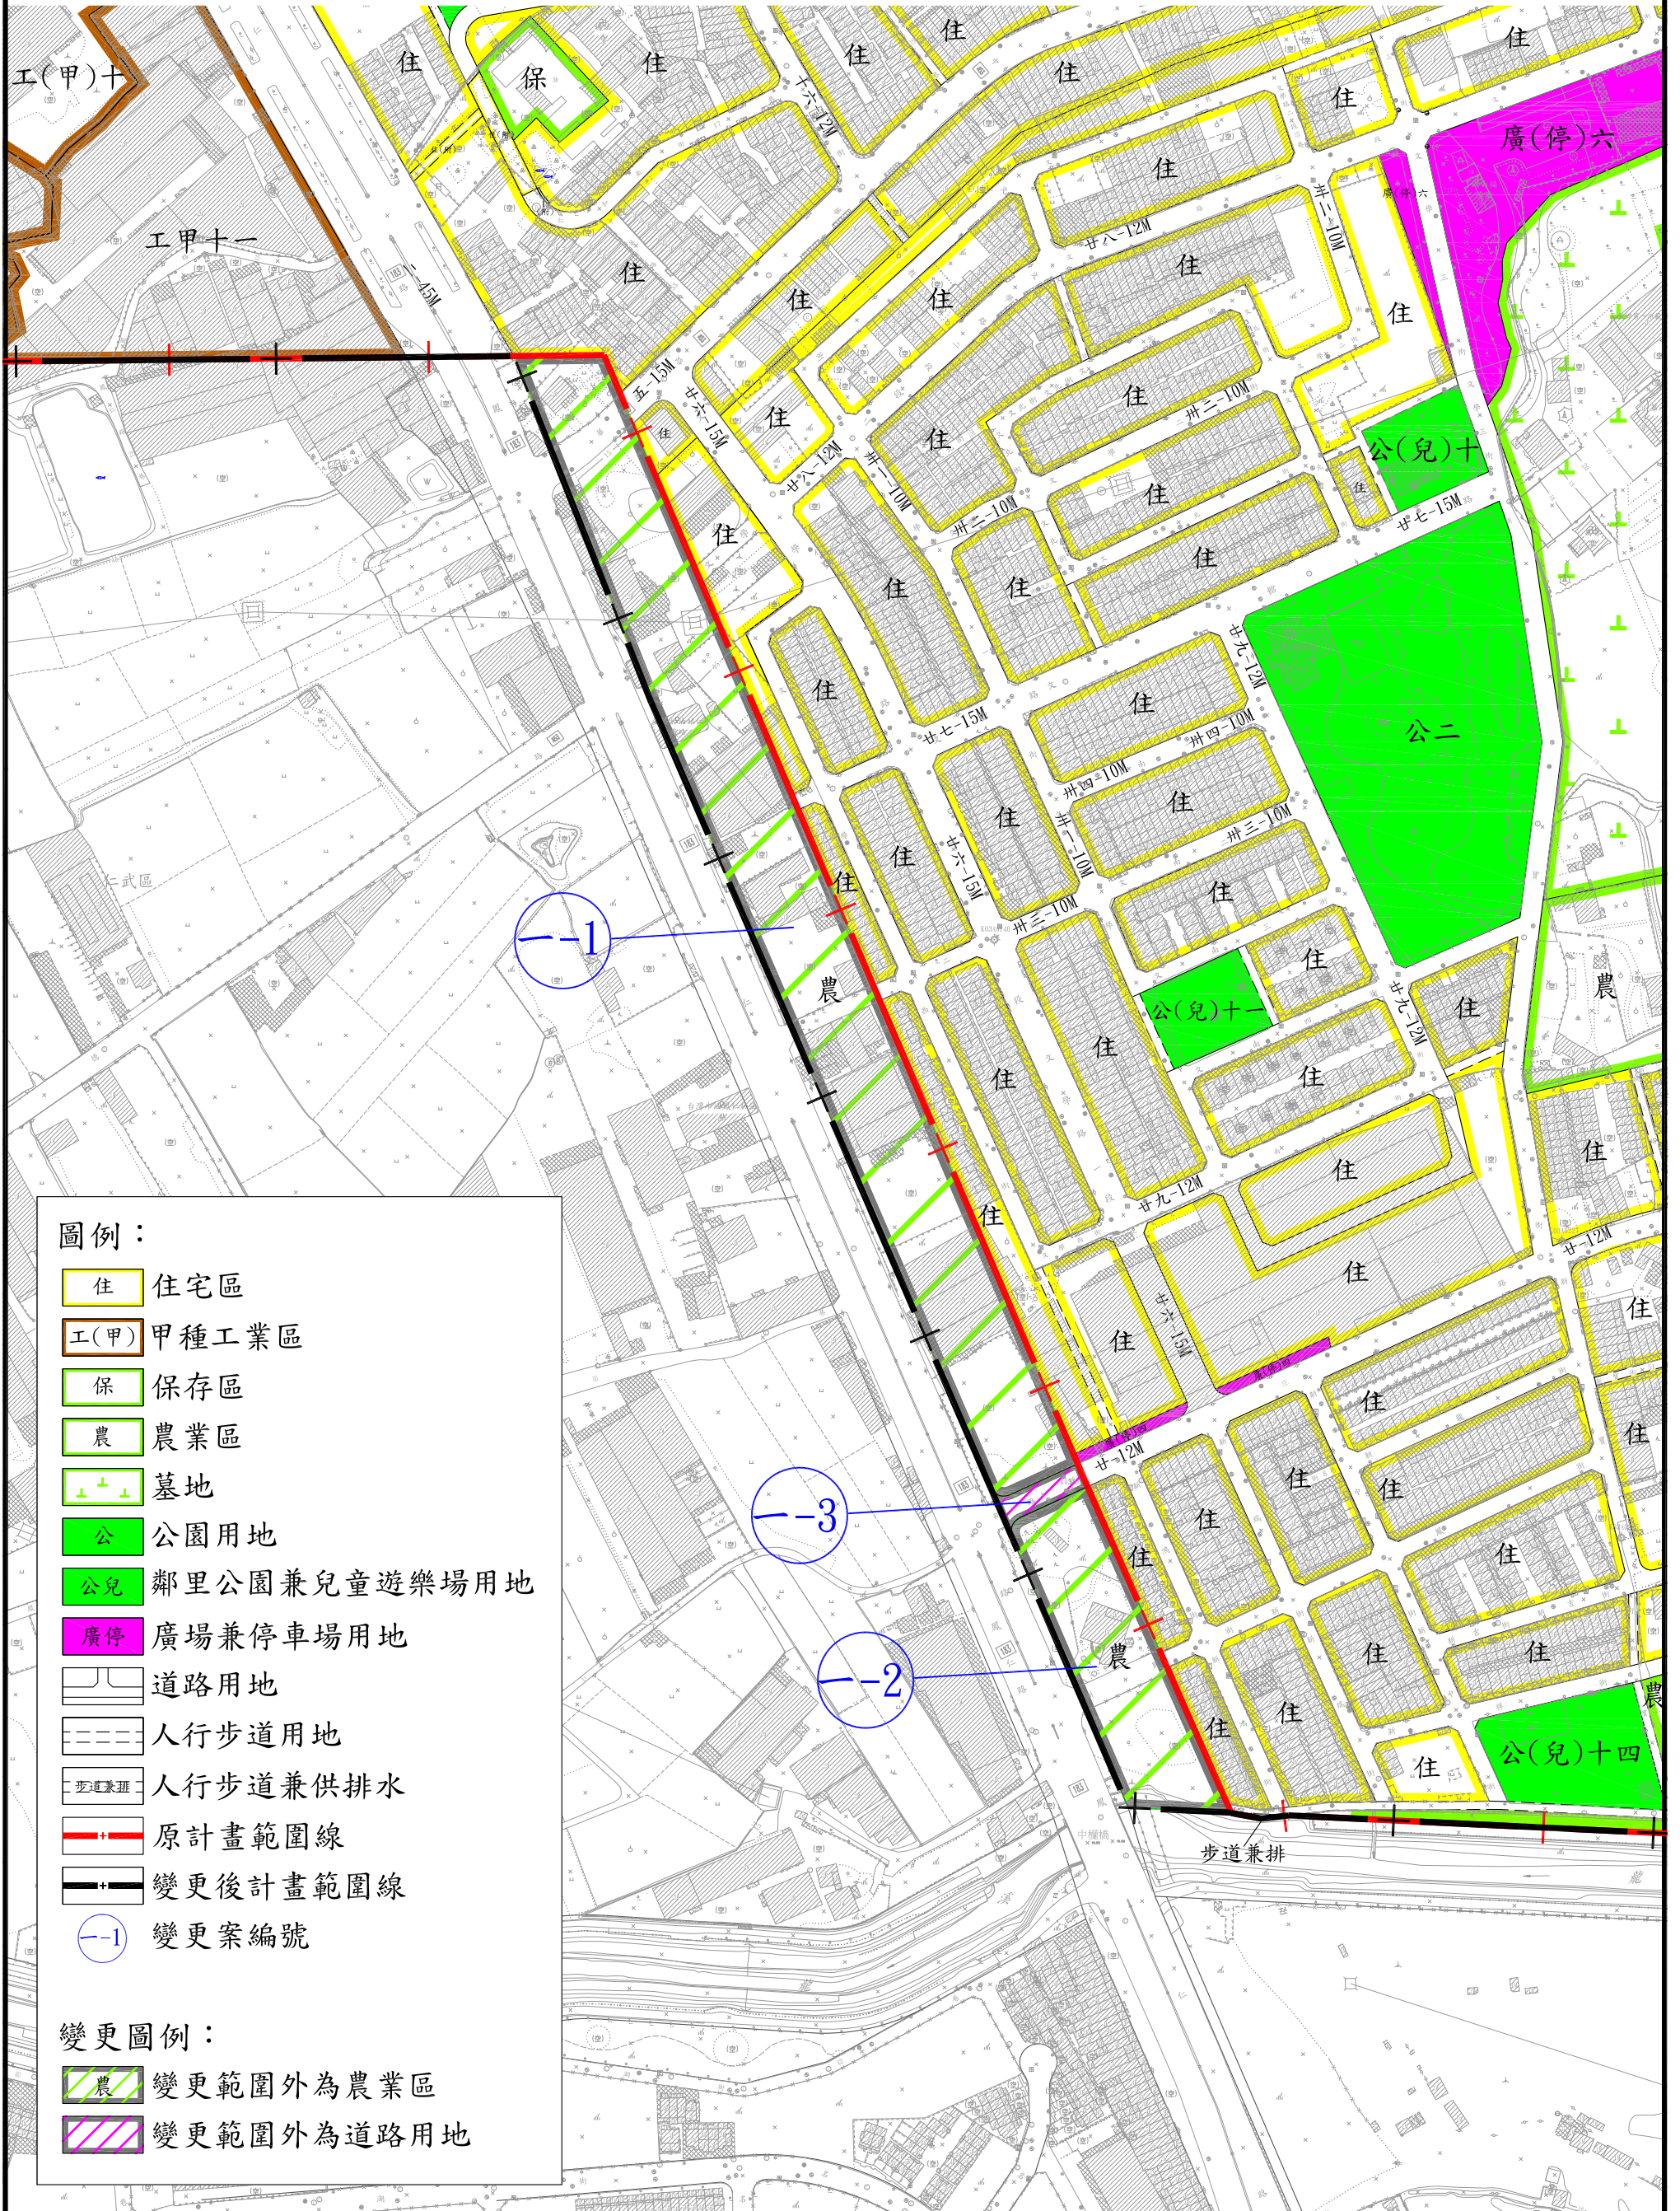

**圖例：**

- 住 住宅區
- 工(甲) 甲種工業區
- 保 保存區
- 農 農業區
- 墓地 墓地
- 公 公園用地
- 公兒 鄰里公園兼兒童遊樂場用地
- 廣停 廣場兼停車場用地
- 道路 道路用地
- 人行 人行步道用地
- 人行兼 人行步道兼供排水
- 原計畫 原計畫範圍線
- 變更後 變更後計畫範圍線
- 1 變更案編號

**變更圖例：**

- 農 變更範圍外為農業區
- 道路 變更範圍外為道路用地