
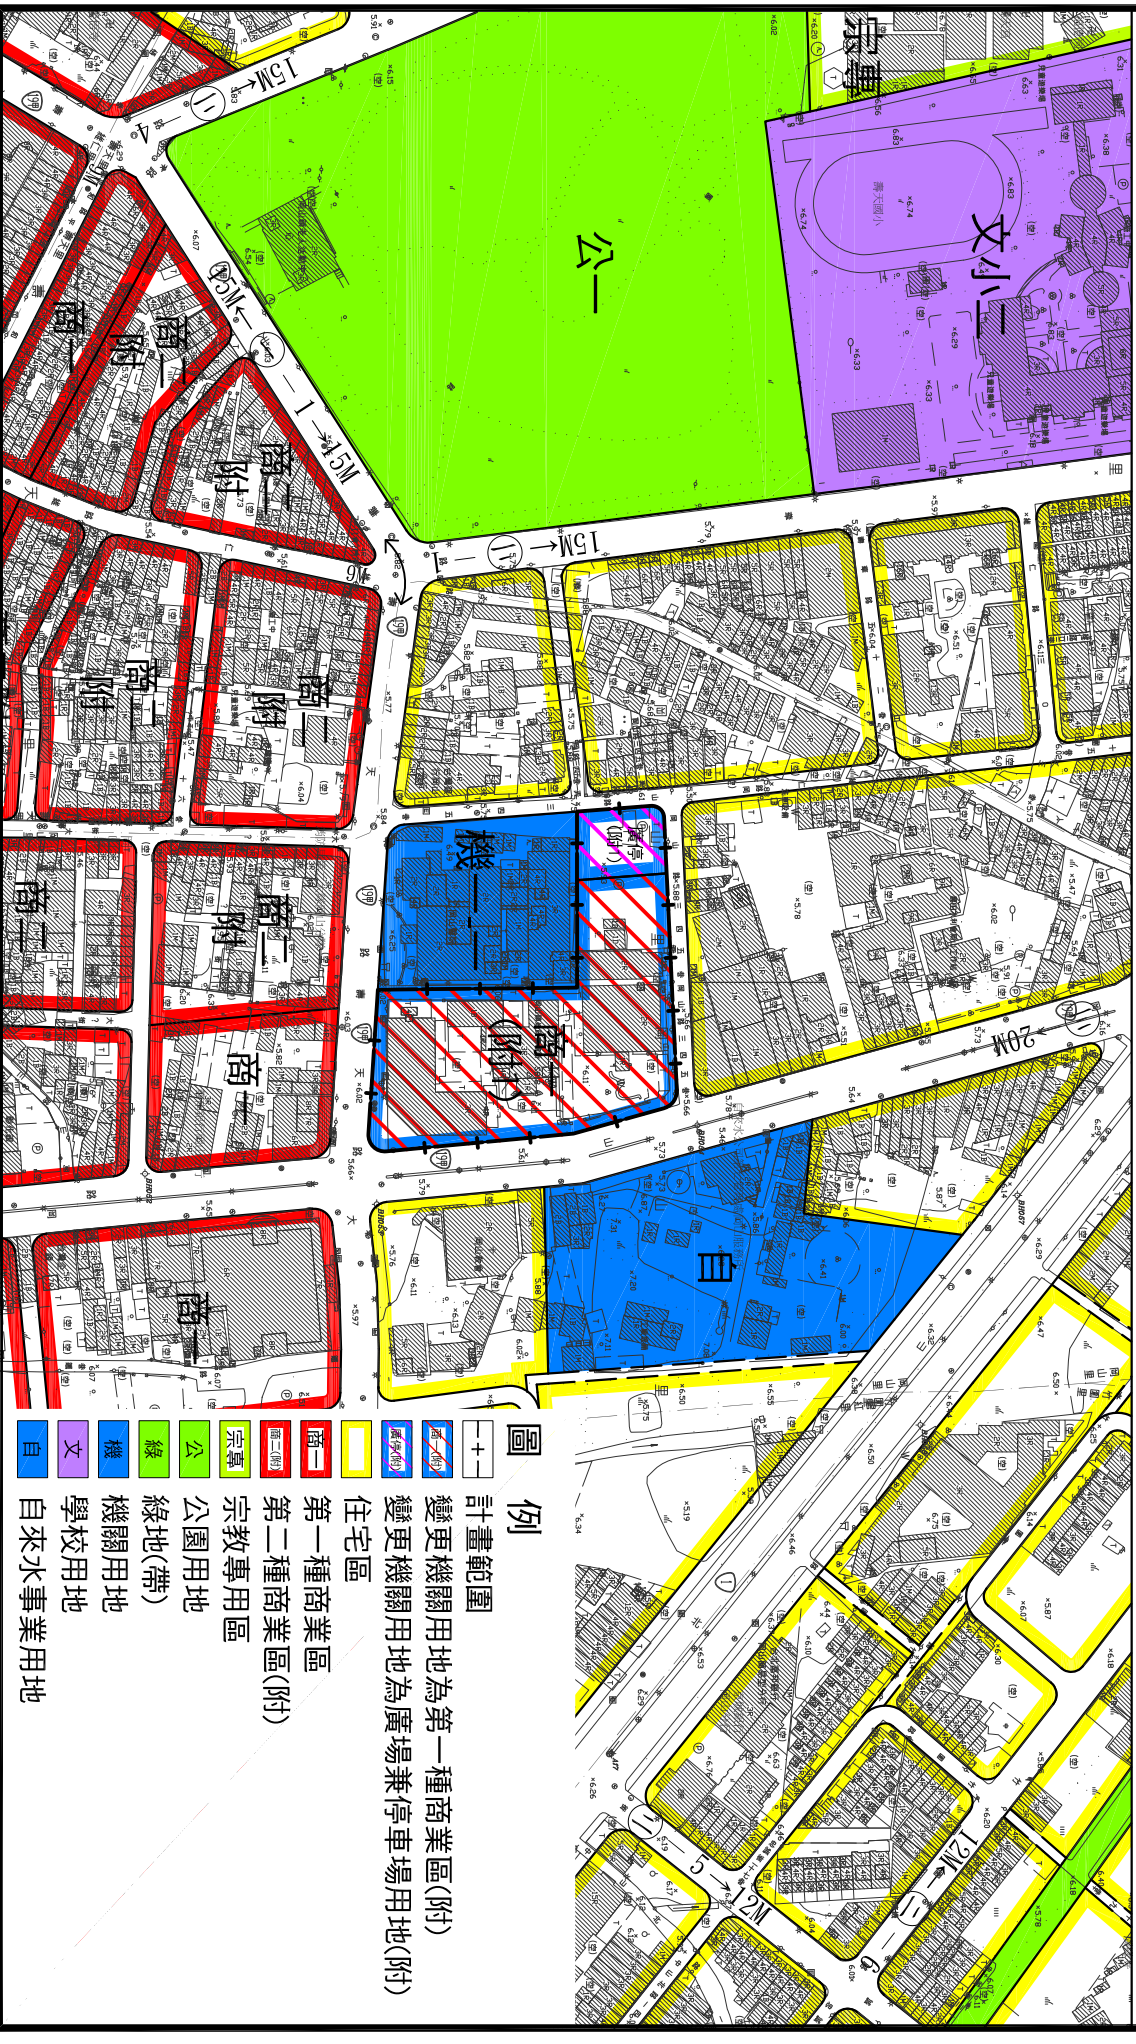


變更岡山都市計畫（部分機關用地為第一種商業區及廣場兼停車場用地）（配合行政中心遷移）案計畫圖

比例尺：1/3000

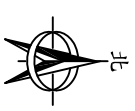

圖例

- +— 計畫範圍
- 變更機關用地為第一種商業區(附)
- 變更機關用地為廣場兼停車場用地(附)
- 住宅區
- 第一種商業區
- 第二種商業區(附)
- 宗教專用區
- 公園用地
- 綠地(帶)
- 機關用地
- 學校用地
- 自來水事業用地