


變更高雄市大坪頂以東地區主要計畫（部分農業區及保護區為海堤專用區）
 （配合林園海岸環境改善工程－濕地公園西南側至港埔排水東南側）案計畫圖

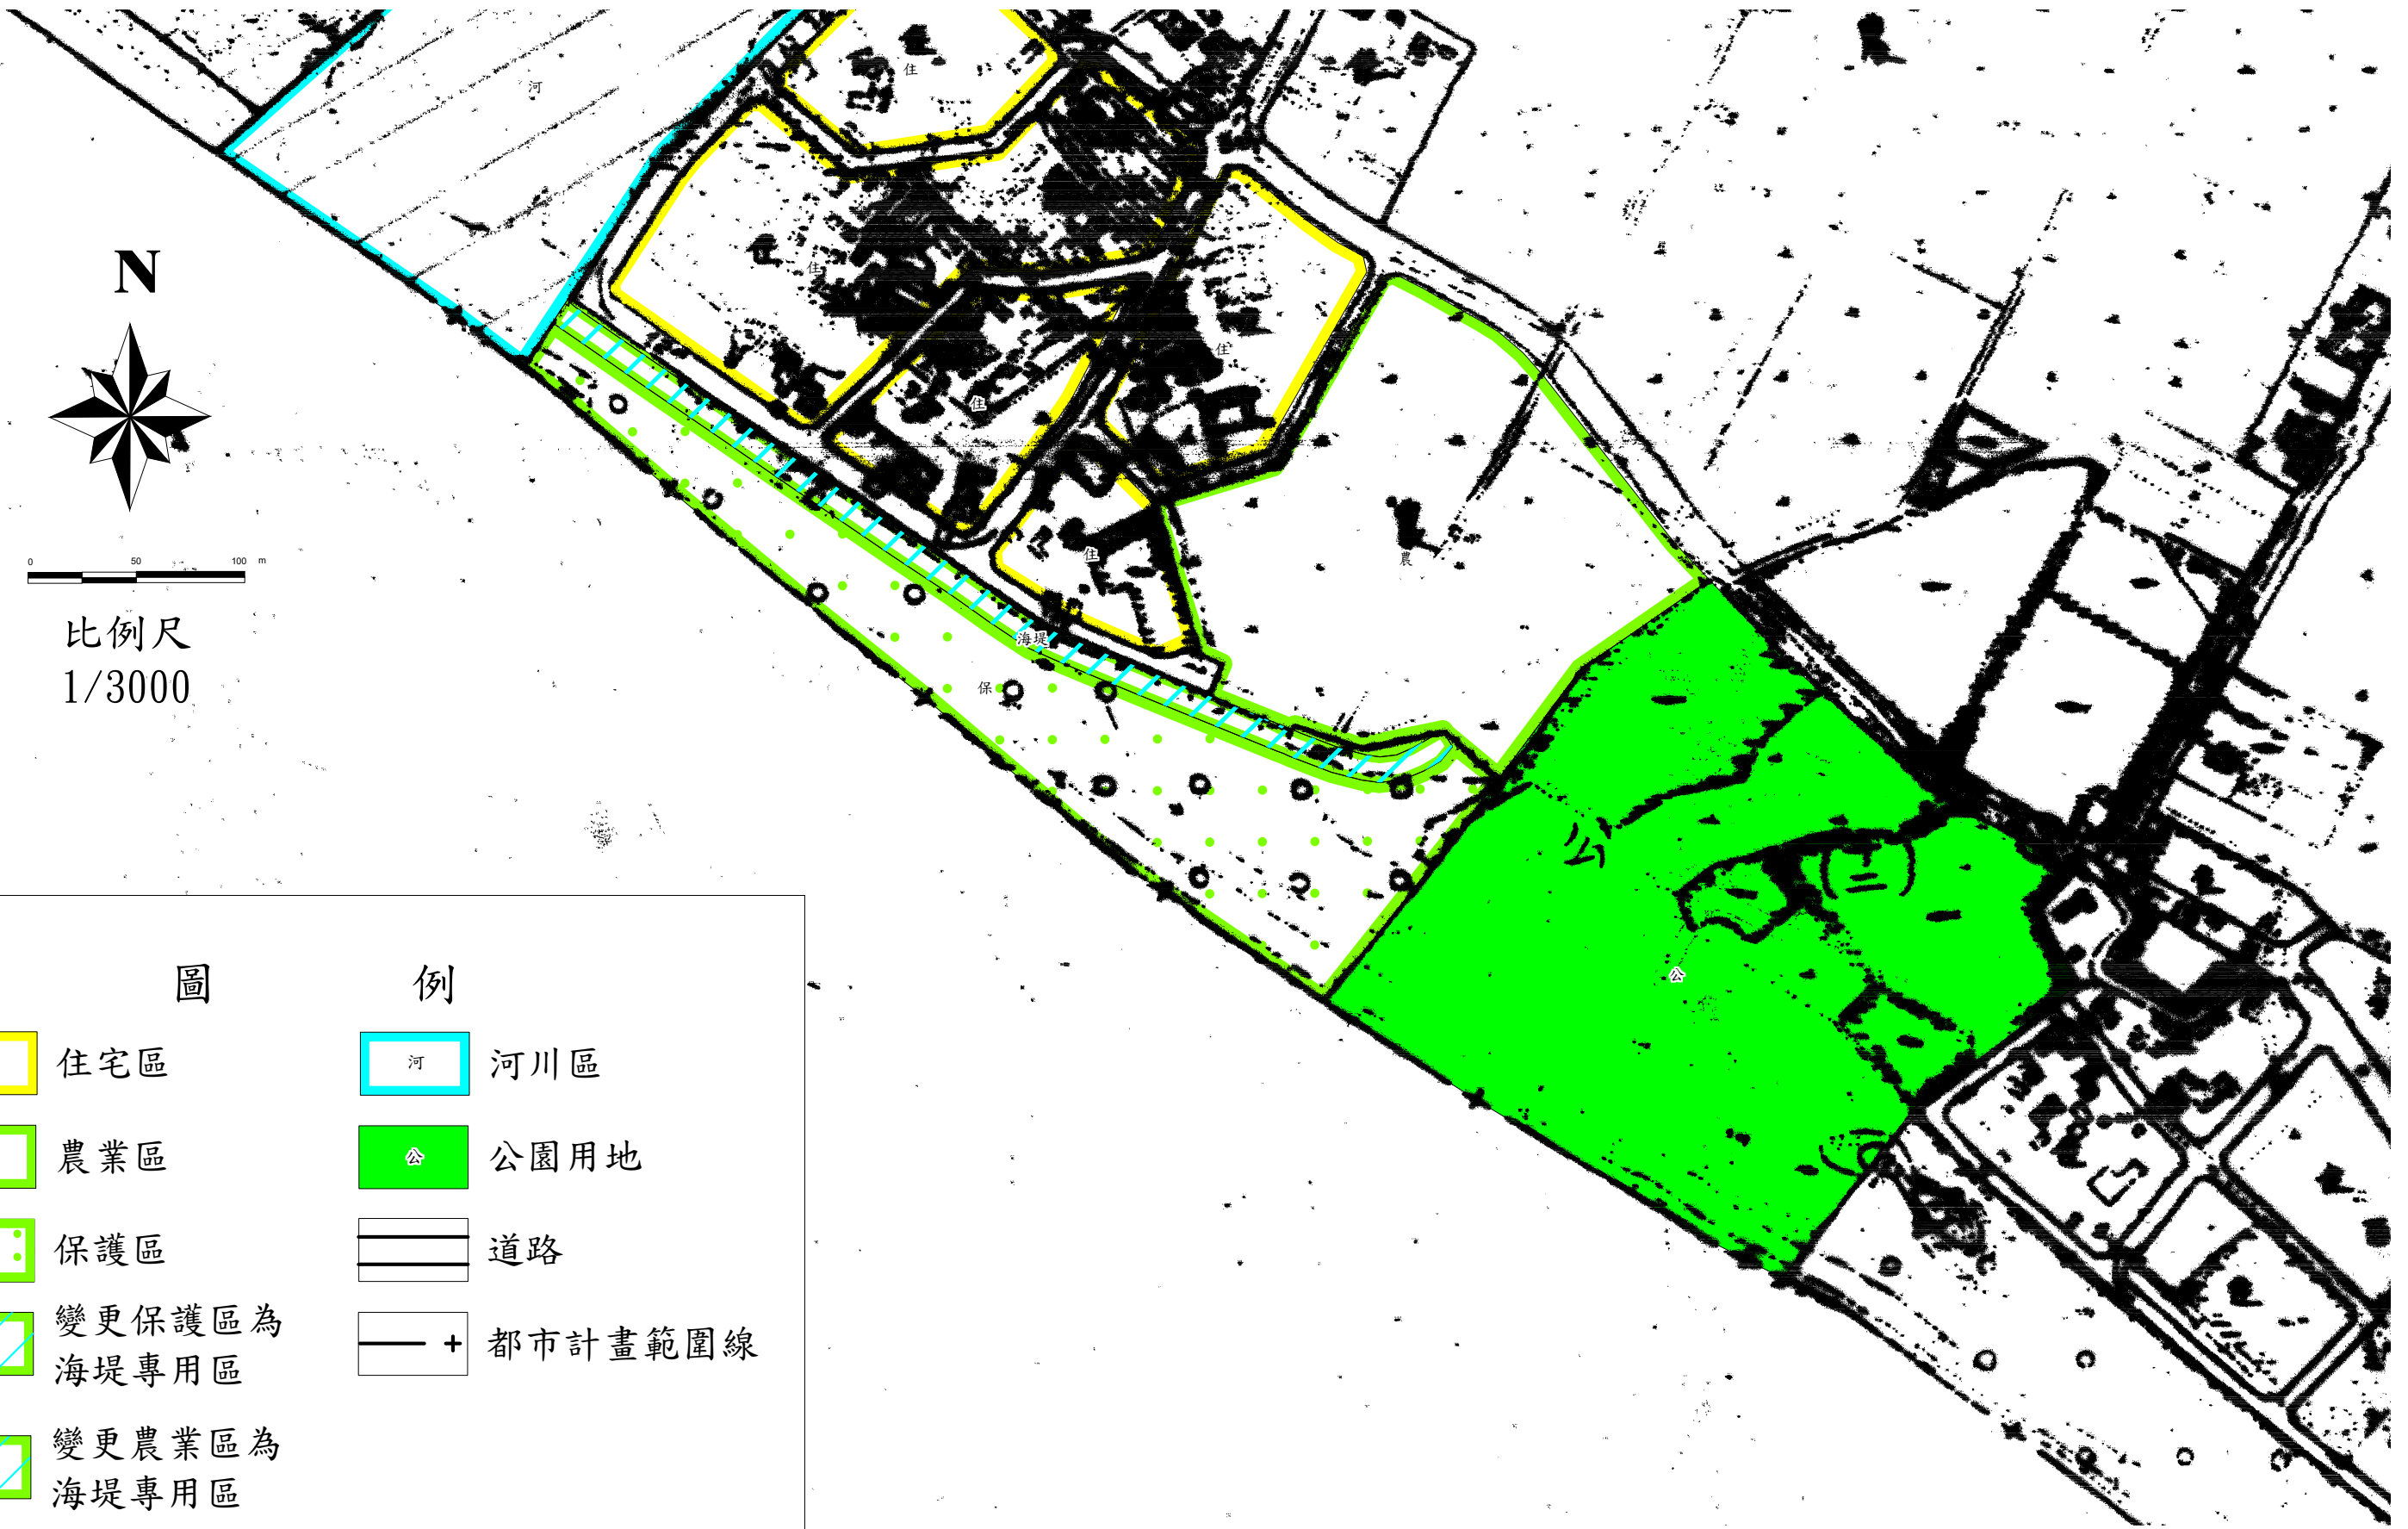

N
 0 50 100 m
 比例尺
 1/3000

圖		例	
	住宅區		河川區
	農業區		公園用地
	保護區		道路
	變更保護區為海堤專用區		都市計畫範圍線
	變更農業區為海堤專用區		