


擬定高雄市大坪頂以東地區細部計畫(配合文中六、文中一小一垂直整併)案計畫圖



比例尺：1/3000

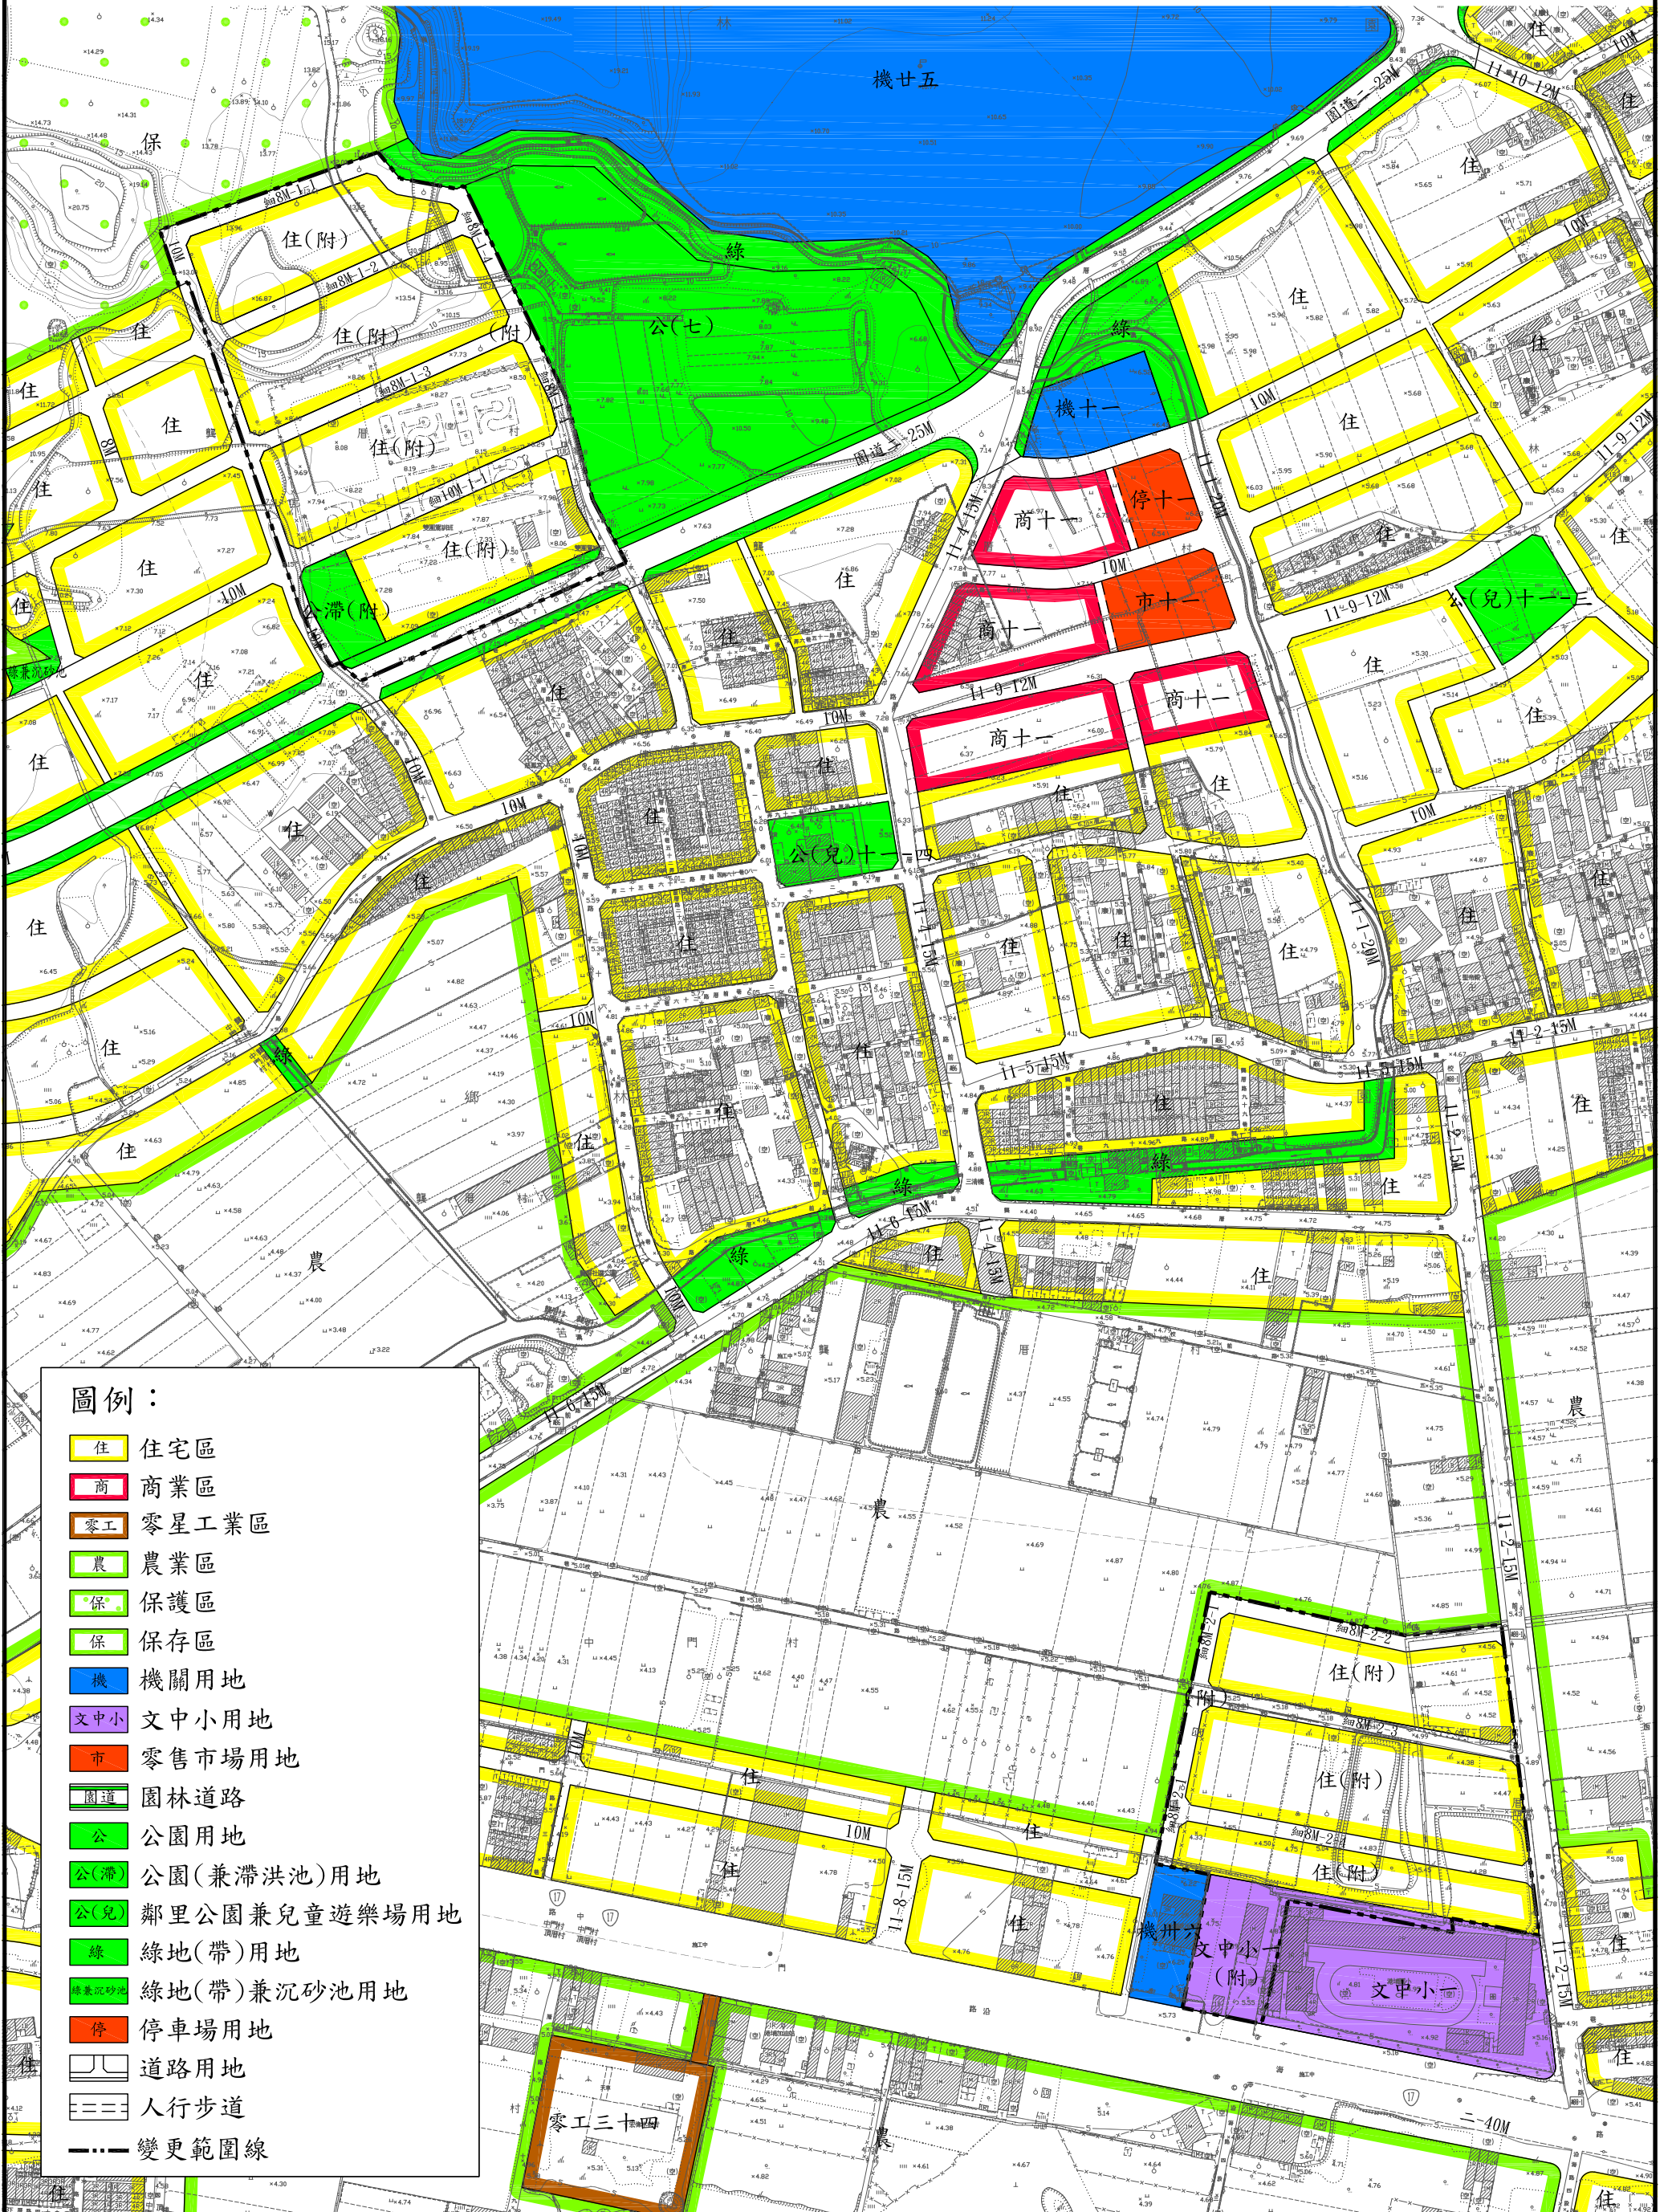

圖例：

- 住 住宅區
- 商 商業區
- 零工 零星工業區
- 農 農業區
- 保 保護區
- 保 保存區
- 機 機關用地
- 文中小 文中小用地
- 市 零售市場用地
- 園道 園林道路
- 公 公園用地
- 公(滯) 公園(兼滯洪池)用地
- 公(兒) 鄰里公園兼兒童遊樂場用地
- 綠 綠地(帶)用地
- 綠兼沉砂池 綠地(帶)兼沉砂池用地
- 停 停車場用地
- 道路 道路用地
- 人行 人行步道
- 變更 變更範圍線