


變更高雄市大樹(九曲堂地區)都市計畫(第二次通盤檢討)案(第三階段)計畫圖

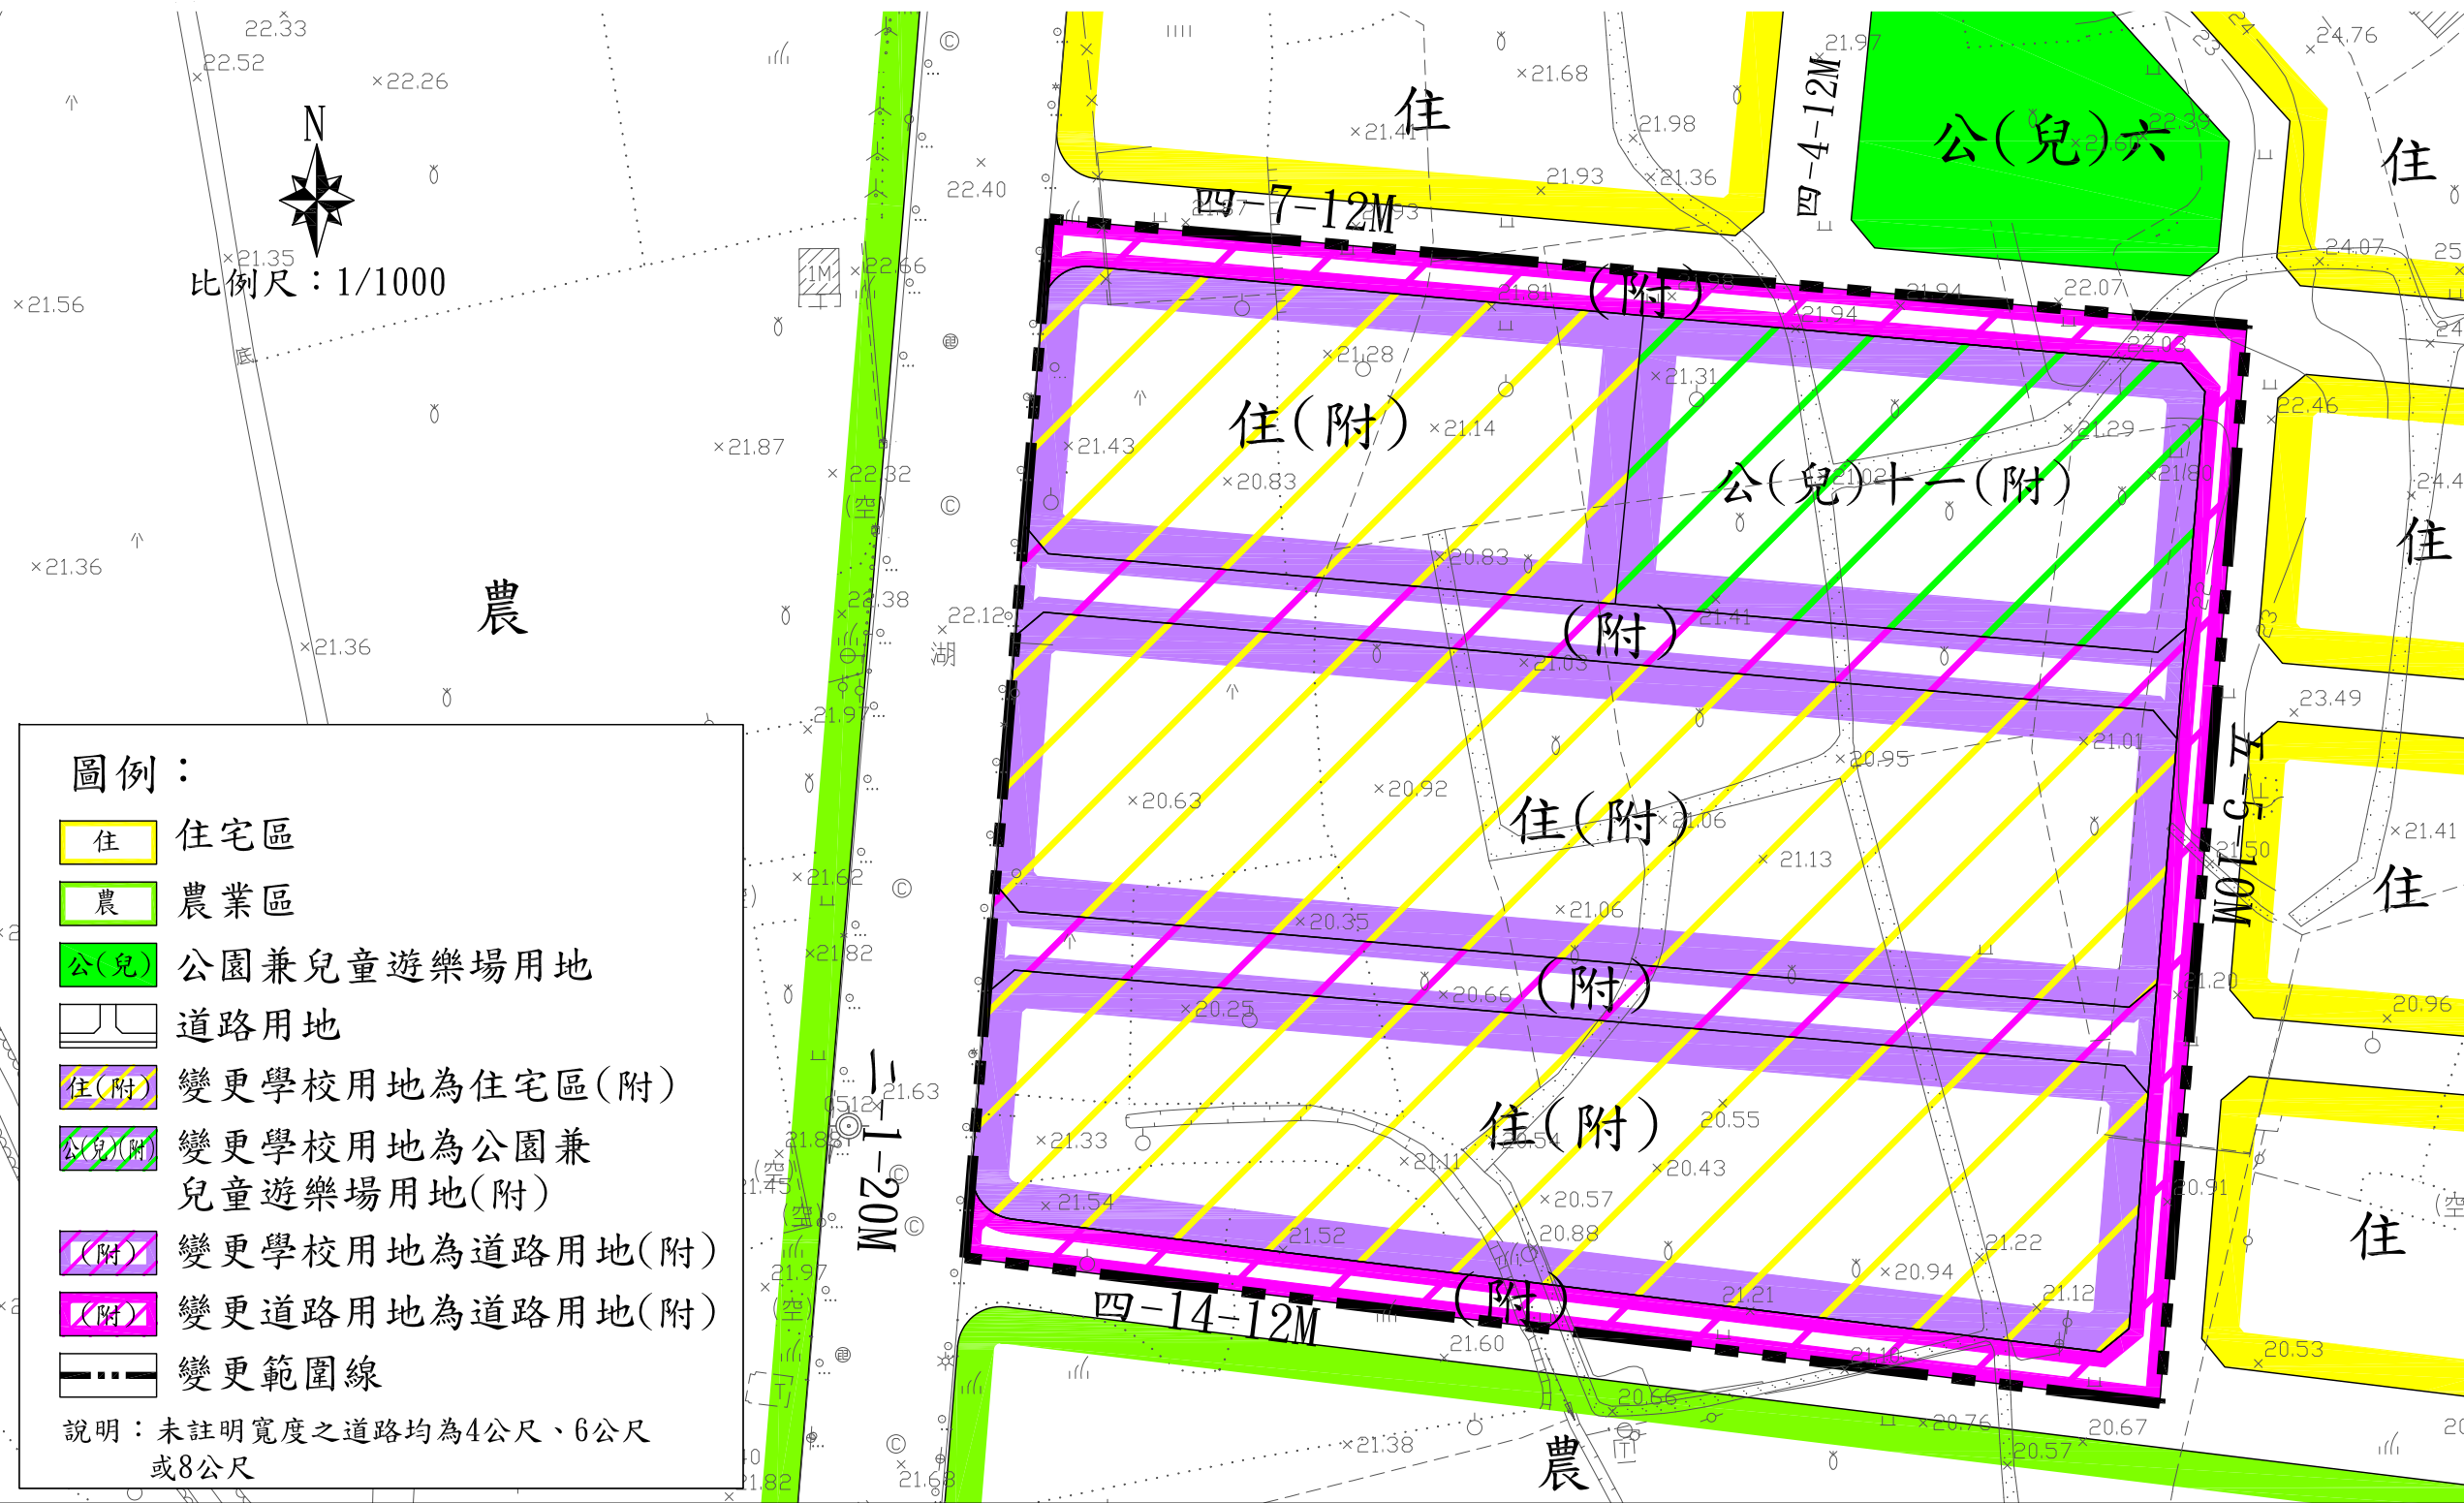

圖例：

- 住宅區
- 農業區
- 公園兼兒童遊樂場用地
- 道路用地
- 變更學校用地為住宅區(附)
- 變更學校用地為公園兼兒童遊樂場用地(附)
- (附) 變更學校用地為道路用地(附)
- (附) 變更道路用地為道路用地(附)
- 變更範圍線

說明：未註明寬度之道路均為4公尺、6公尺或8公尺