



# 變更原高雄市主要計畫(凹子底地區)(廣停用地、轉運專用區為商業區)案計畫圖

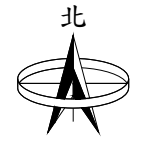

比例尺：1/3000

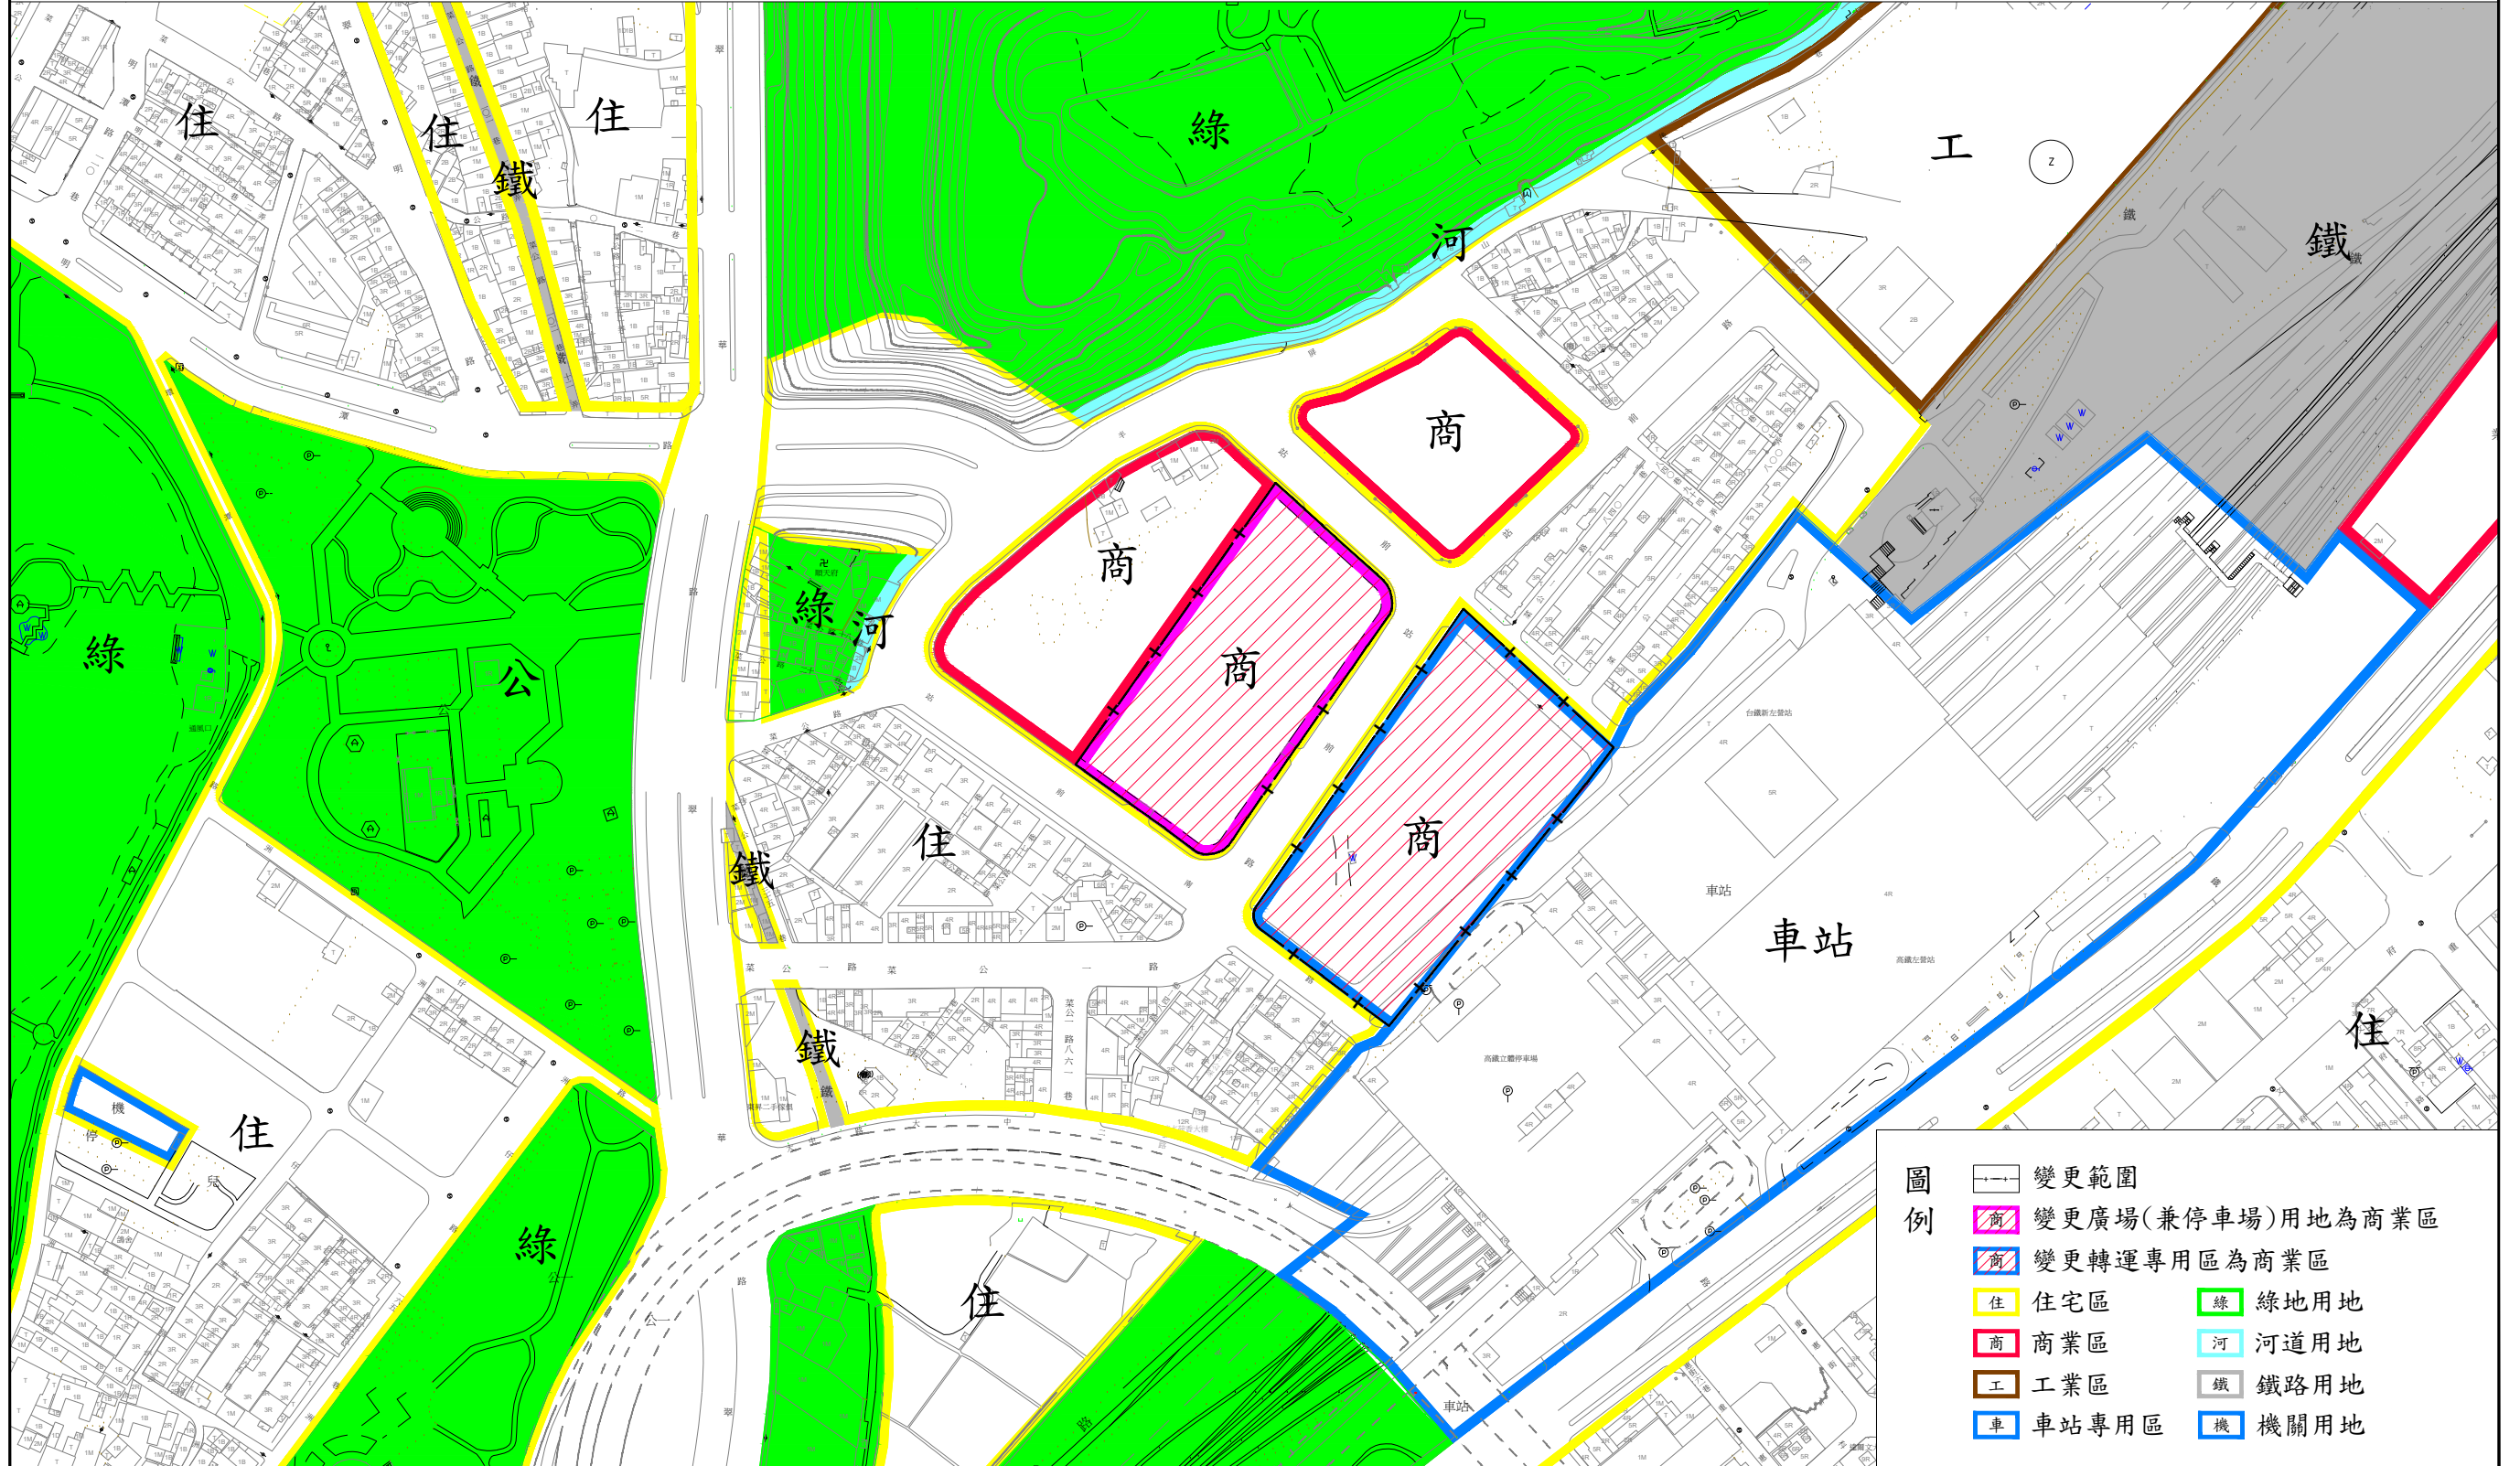

圖例	
	變更範圍
	變更廣場(兼停車場)用地為商業區
	變更轉運專用區為商業區
	住宅區
	商業區
	工業區
	車站專用區
	綠地用地
	河道用地
	鐵路用地
	機關用地