


# 變更高雄市彌陀主要計畫（部份農業區為乙種工業區） （配合郁舜有限公司擴廠計畫）案 計畫圖

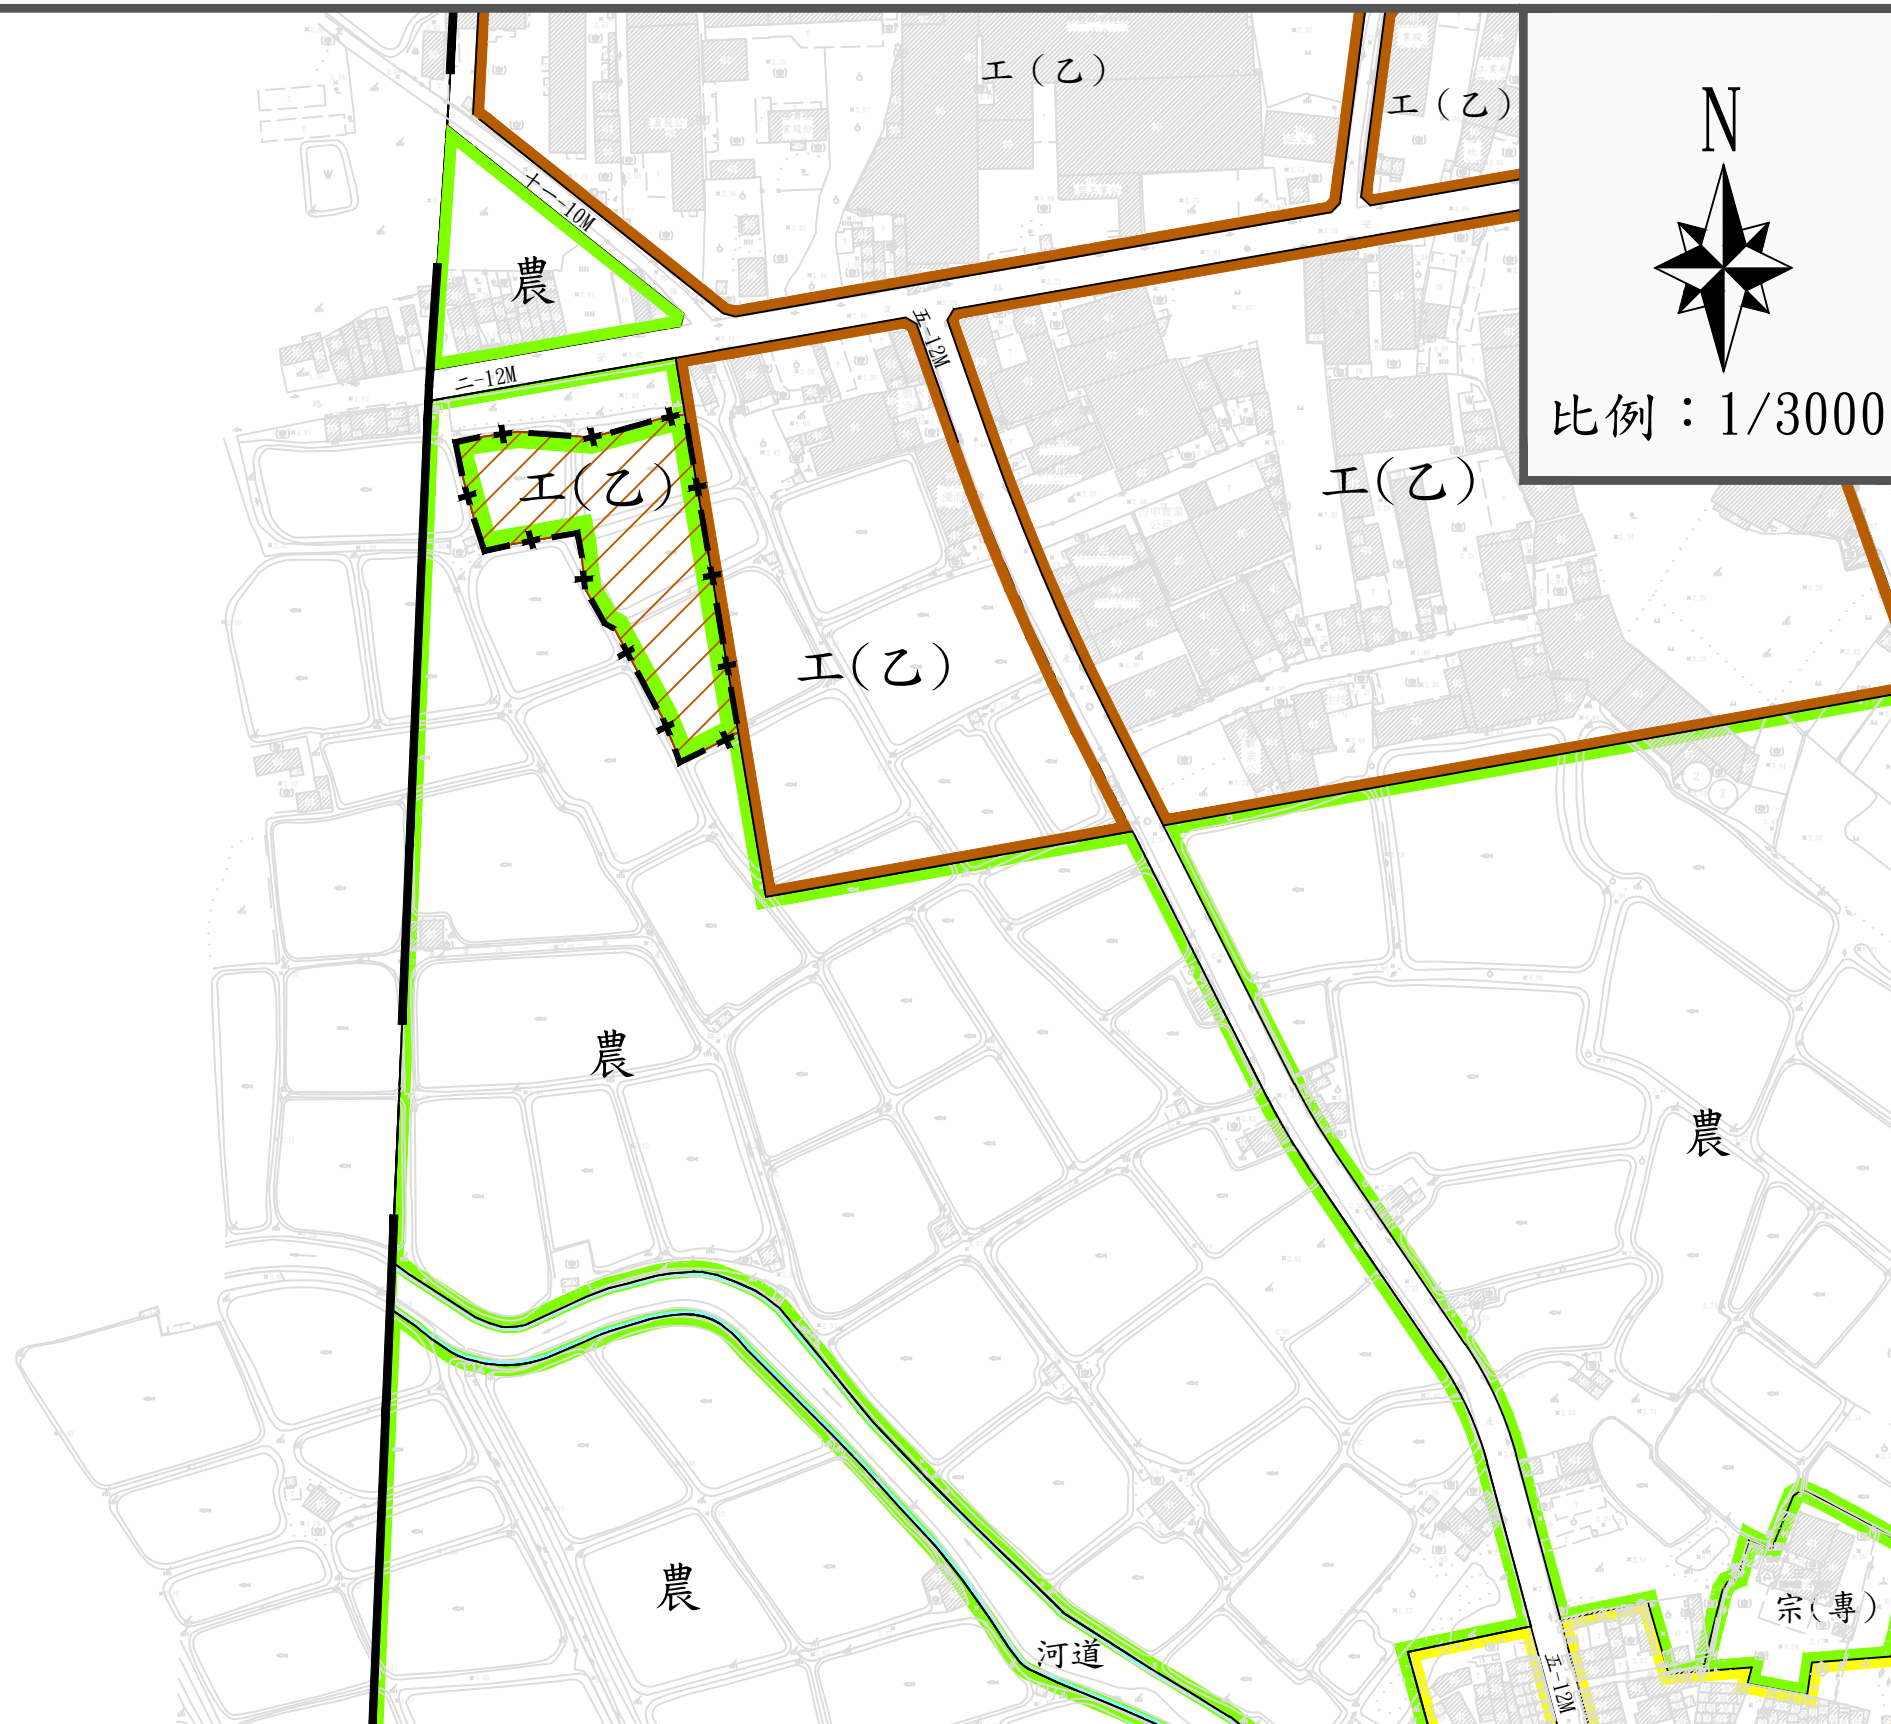

## 圖例：

- |         |             |
|---------|-------------|
| 住宅區     | 變更農業區為乙種工業區 |
| 乙種工業區   | 變更計畫範圍線     |
| 農業區     | 宗教專用區       |
| 河道、水溝用地 |             |
| 道路用地    |             |
| 都市計畫範圍  |             |

註：其他未涉及變更部分，均以現行計畫為準。